



Řez A - A'

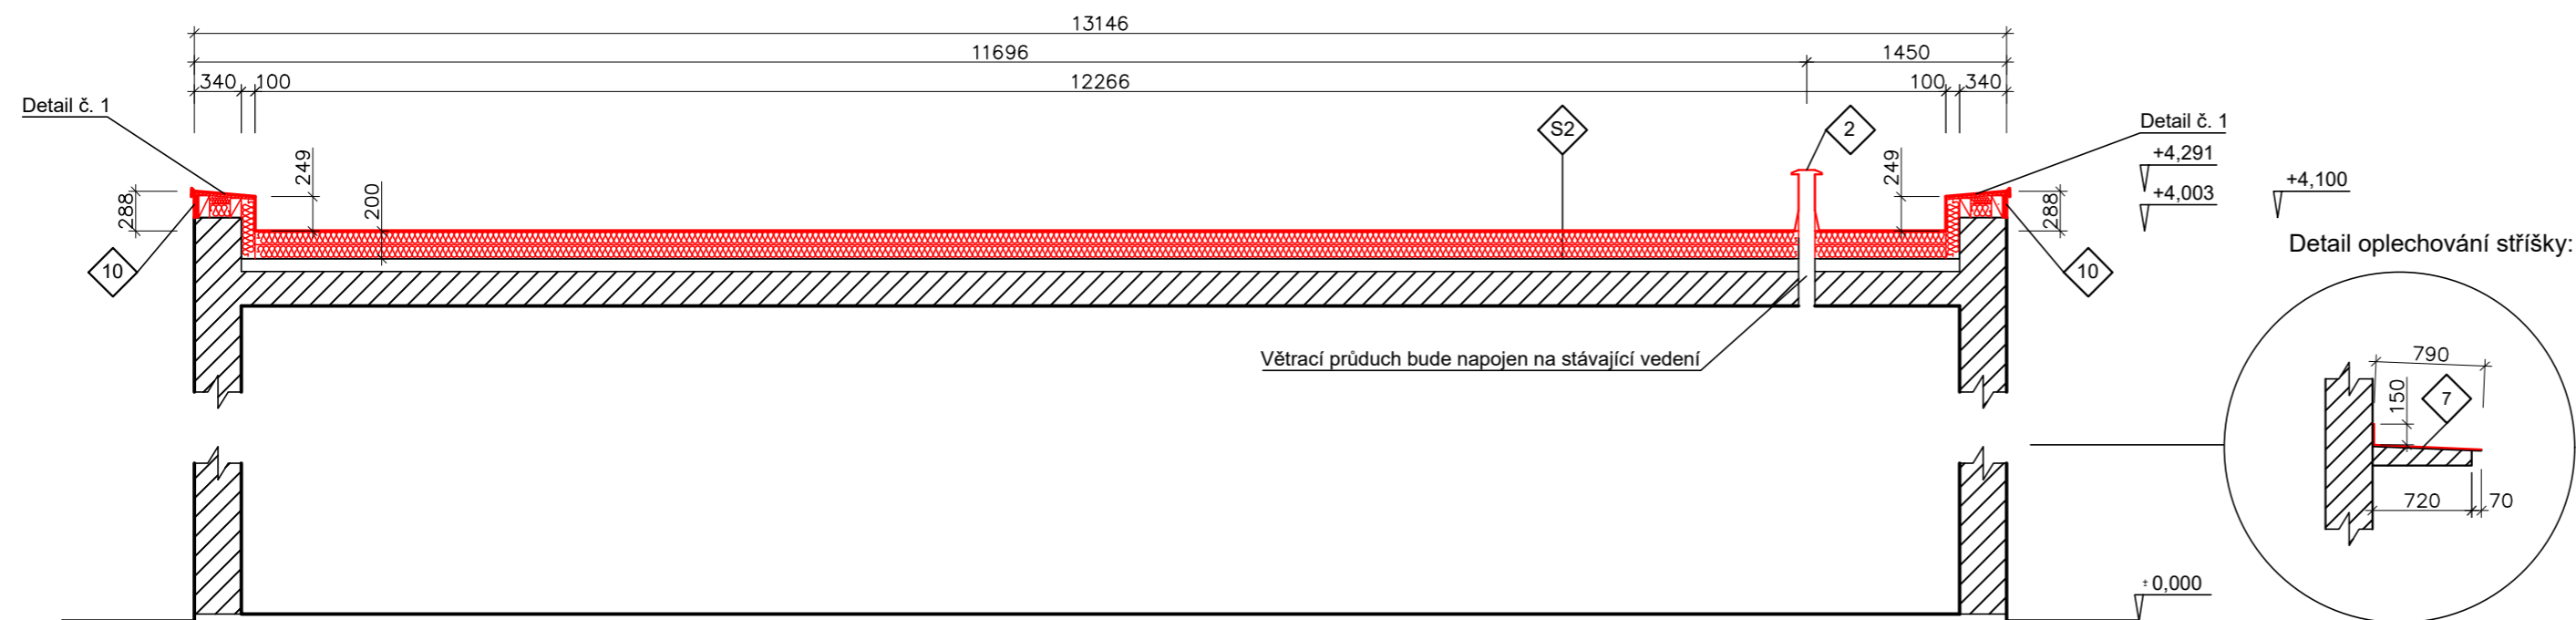

Řez B - B'

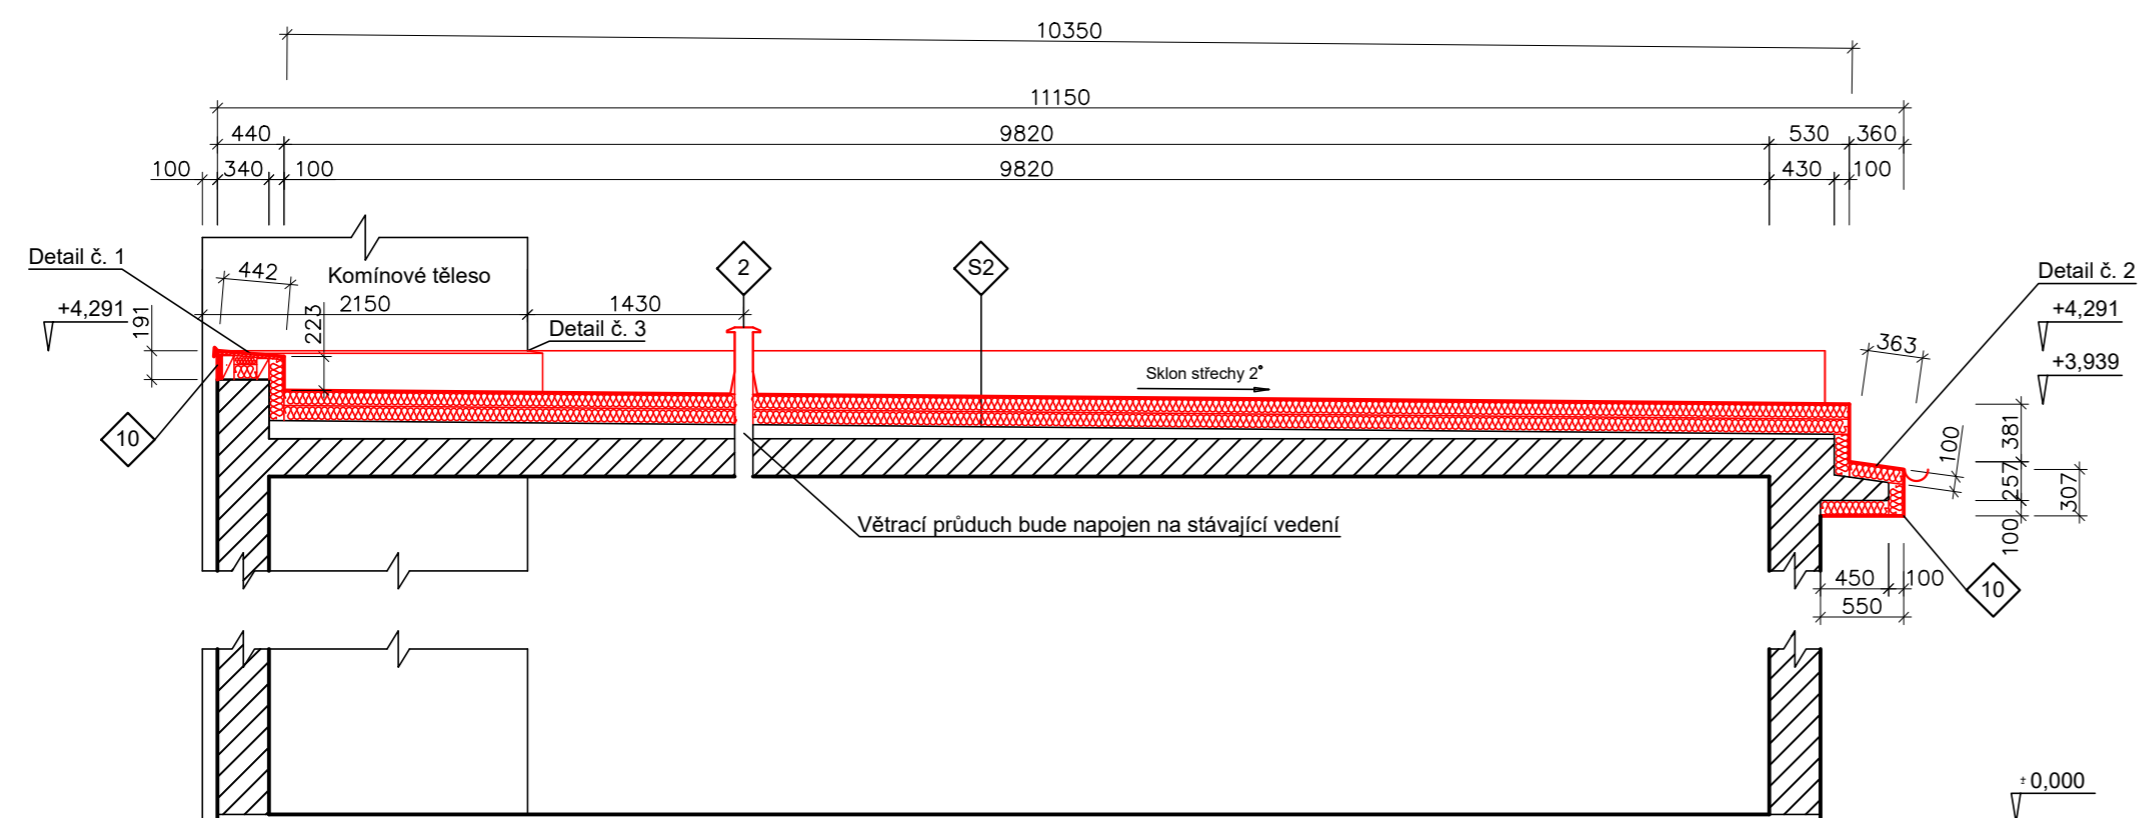

Legenda	
	Stávající nosná konstrukce stavby
	EPS 150S, tl. 100mm
	Nový stav
Poznámky:	
	Větrací průduch Z důvodu zateplení bude průduch nastaven o 200mm Poznámka: Při realizaci bude zhodnocen stav větracího vedení a v případě nevyhovujícího stavu bude celé nebo část vedení vyměněna
	ŽB stříška nad vchody do objektu (pozink. oplechování) Bude proveden nový nátěr (oplechování)
	Zapravení fasády: Fasádní barva (dle barevnosti fasády objektu) Podkladní penetrace Lepící a stěrkovácí hmota s armovací tkaninou Penetrace (u stáv. zdíva hloubková) Pozn.: min. 100mm přetažení do stávající fasády
	Střešní fólie tl. 1,5mm Separační vrstva (geotextilie 300g/m ²) EPS 150s - 2x tl. 100mm (mechanické kotvení / lepení) Hydroizolační vrstva (zcela nebo částečně odstraněna) Vyztužený cementový potěr Spádová vrstva Základní nátěr (asf.) Stropní konstrukce

Kástner projekt s.r.o. náměstí Svobody 2029/14, Znojmo tel. 515 244 079		Zodp. projektant: Ing. Martin Večeřa ČKAIT ... 1007282 Projektant: Ing. Martin Večeřa	Otsk razítka:
Formát: A2 Stupeň: DPS	Investor: Správa nemovitostí města Znojma, příspěvková organizace, Pontassievská 14, Znojmo 669 02, IČ: 00839060 Místo: Znojmo	Stavební úřad: Znojmo	Podpis:
Měřítko: 1:50 Datum: 09/2024	Akce: Objekt kotelny K13 ul. Vídeňská - st. úpravy střechy na par.č. 5748/6 v k.ú. Znojmo-město		Č. výkresu: Paré:
Číslo zakázky:	Název: Nový stav - Řez A - A', B - B'		B.4