


# Detail č.1 - ukončení u atiky

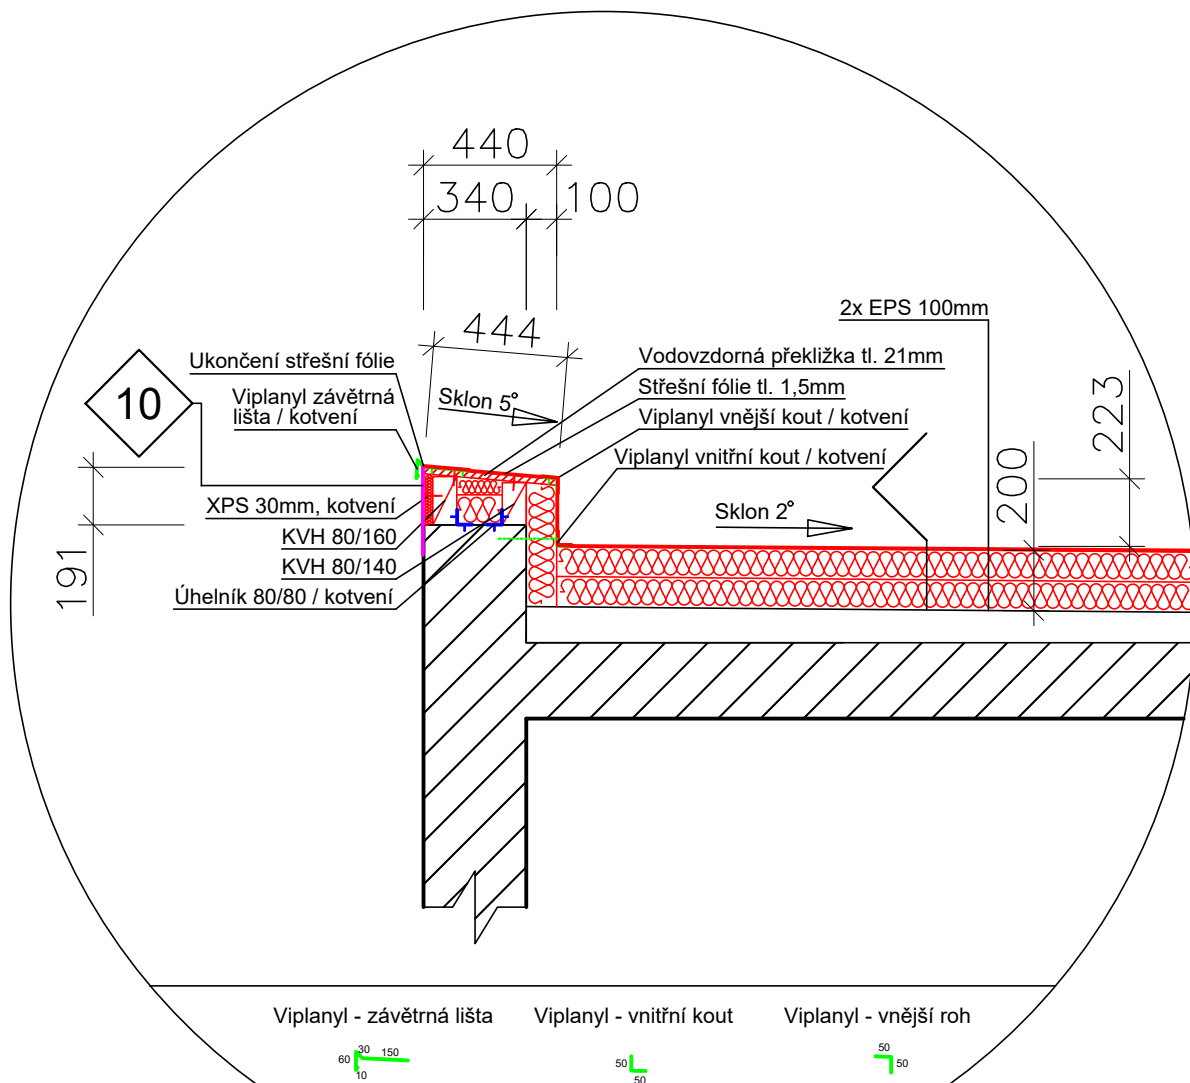

## Legenda

- Stávající stav
- Nový stav

- 10 Zpravení fasády:  
 Fasádní barva (dle barevnosti fasády objektu)  
 Podkladní penetrace  
 Lepící a stěrková hmota s armovací tkaninou  
 Penetrace (u stáv. zdíva hloubková)  
 Pozn.: min. 100mm přetažení do stávající fasády

- S2 Střešní fólie tl. 1,5mm  
 SeparáčnÍ vrstva (geotextílie 300g/m2)  
 EPS 150s - 2x tl. 100mm (mechanické kotvení / lepení)  
 Hydroizolační vrstva (zcela nebo částečně odstraněna)  
 Vyztužený cementový potěr  
 Spádová vrstva  
 Základní nátěr (asf.)  
 Stropní konstrukce

<b>Kästner projekt s.r.o.</b> náměstí Svobody 2029/14, Znojmo tel. 515 244 079		Zodp. projektant: Ing. Martin Večeřa ČKAIT ... 1007282		Otisk razítka:		
		Projektant: Ing. Martin Večeřa				
Formát: A4	Investor: Správa nemovitostí města Znojma, příspěvková organizace, Pontassievská 14, Znojmo 669 02, IČ: 00839060	Stavební úřad: Znojmo		Podpis:		
Stupeň: DPS	Místo: Znojmo	<b>Objekt kotelny K13 ul. Vídeňská - st. úpravy střechy</b> na par.č. 5748/6 v k.ú. Znojmo-město		Č. výkresu:	Paré:	
Měřítko: 1:25	Akce:			<b>B.5</b>		
Datum: 09/2024						
Číslo zakázky:	Název:	<b>Detail č.1 - ukončení u atiky</b>				