



Katastrální mapa

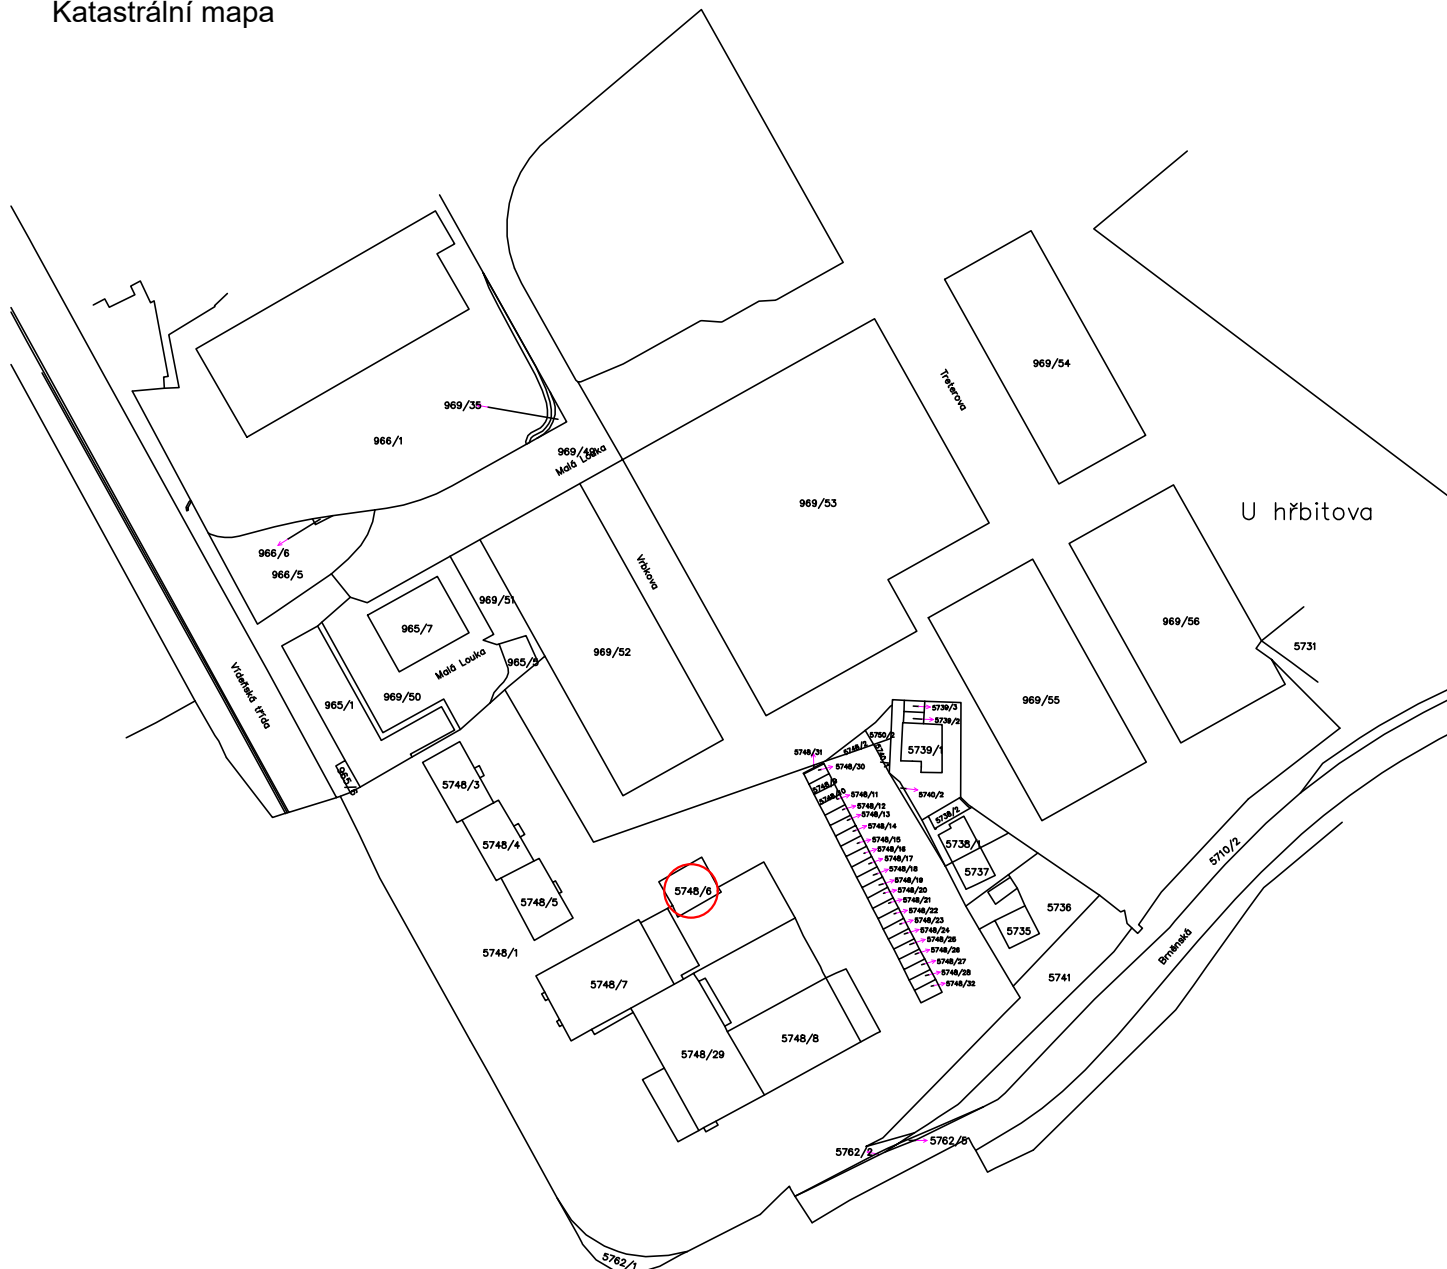

Legenda:



Místo stavby - rekonstrukce

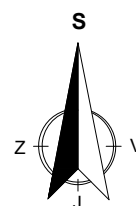

Kästner projekt s.r.o. náměstí Svobody 2029/14, Znojmo tel. 515 244 079		Zodp. projektant: Ing. Martin Večeřa ČKAIT ... 1007282		Otisk razítko:		
		Projektant: Ing. Martin Večeřa				
Formát: A4	Investor: Správa nemovitostí města Znojma, příspěvková organizace, Pontassievská 14, Znojmo 669 02, IČ: 00839060	Stavební úřad: Znojmo		Podpis:		
Stupeň: DPS	Místo: Znojmo	Objekt kotelny K13 ul. Vídeňská - st. úpravy střechy na par.č. 5748/6 v k.ú. Znojmo-město		Č. výkresu:	Paré:	
Měřítko: 1:2000	Akce:			C.1		
Datum: 09/2024	Název:				Katastrální mapa	
Číslo zakázky:						