

1

2

3


4

5

S1

# Rez B-B'

## M = 1:50

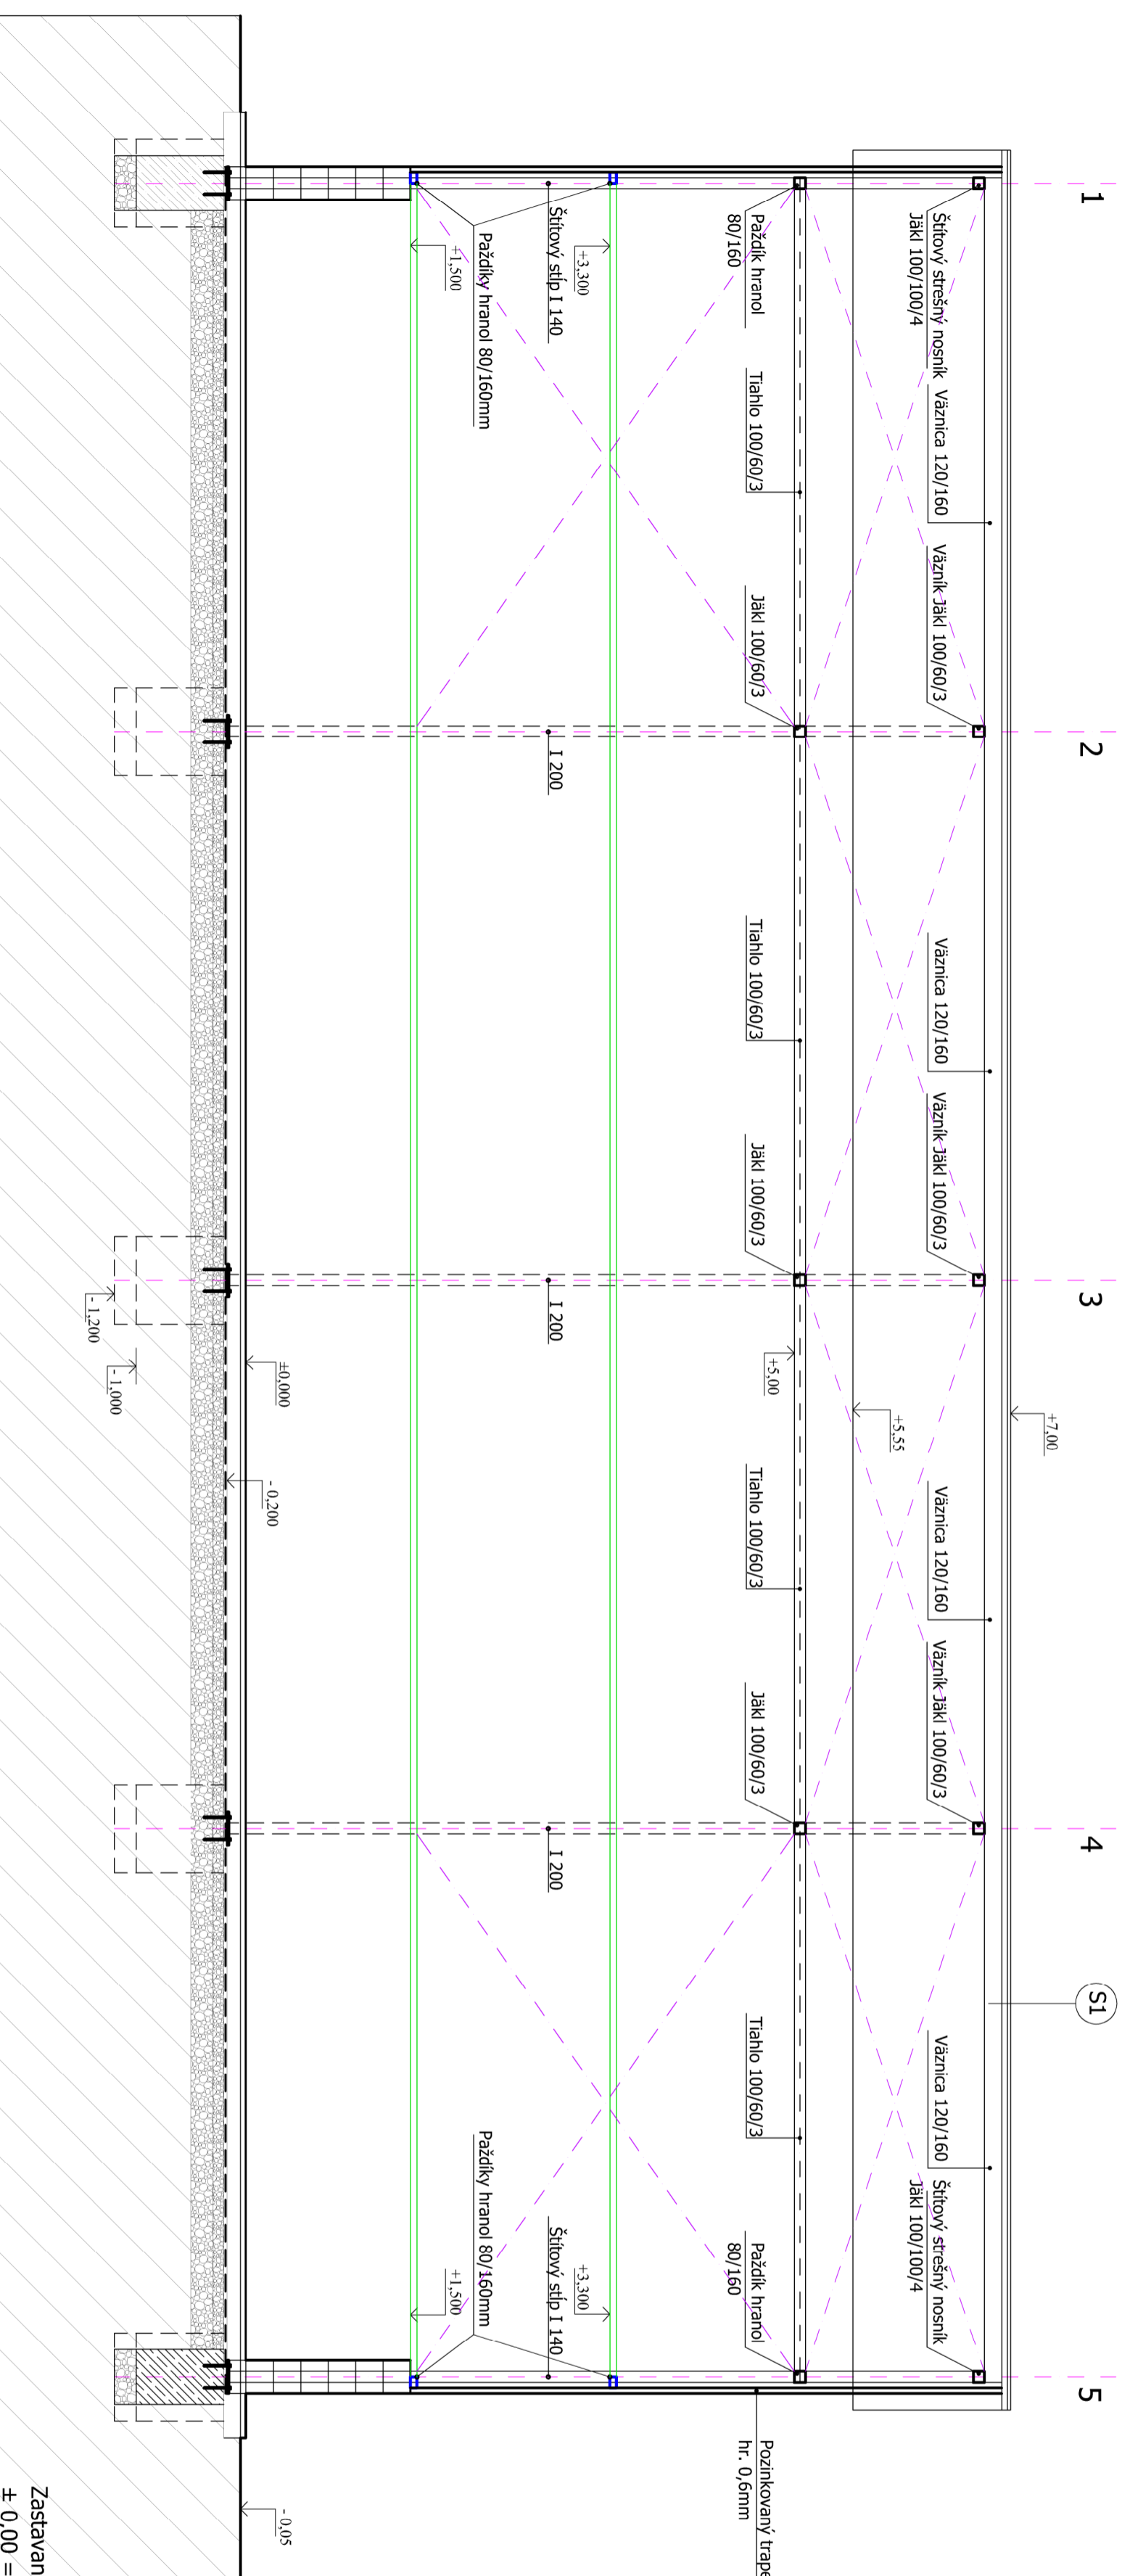

Zastavaná plocha 209,00m<sup>2</sup>  
± 0,00 ≅ 150,00mm nad hornú hranu príjazdovej cesty

ZODPOVEDNÝ PROJEKTANT: ING. F. BAUMGARTNER

**FB-projekt**

VYPRACOVÁV: Lenka Baumgartnerová

**VYSOKÁ 2 - 908 SÍHOLIČ**  
SLOVENSKO tel: 0907 340157 fax: 0905 79 418 e-mail: fb.projekt@fbprojekt.com

INVESTOR: p. Sabay Lukáš, Ulnín 195, 908 46

SUŽP:	Holič	VÚC, kraj:	Trenčiansky, Skalica	ZÁK. Č.:	17/2023
Obecný úrad:	Ulnín	MIESTO STAVBY:	Ulnín	DÁTUM:	IV.2023
NÁZOV STAVBY:	Prístrešok	FORMÁT:	3A4	MIERKA:	1:50
NÁZOV OBJEKTU:	Uskladnenie krmiva	ČÍSLO VÝKRESU:	S.6		
súbor:	Stavebná časť – Projekt pre stavebné povolenie				
NÁZOV VÝKRESU:	Rez B–B				