



Pohľad - juhovýchod

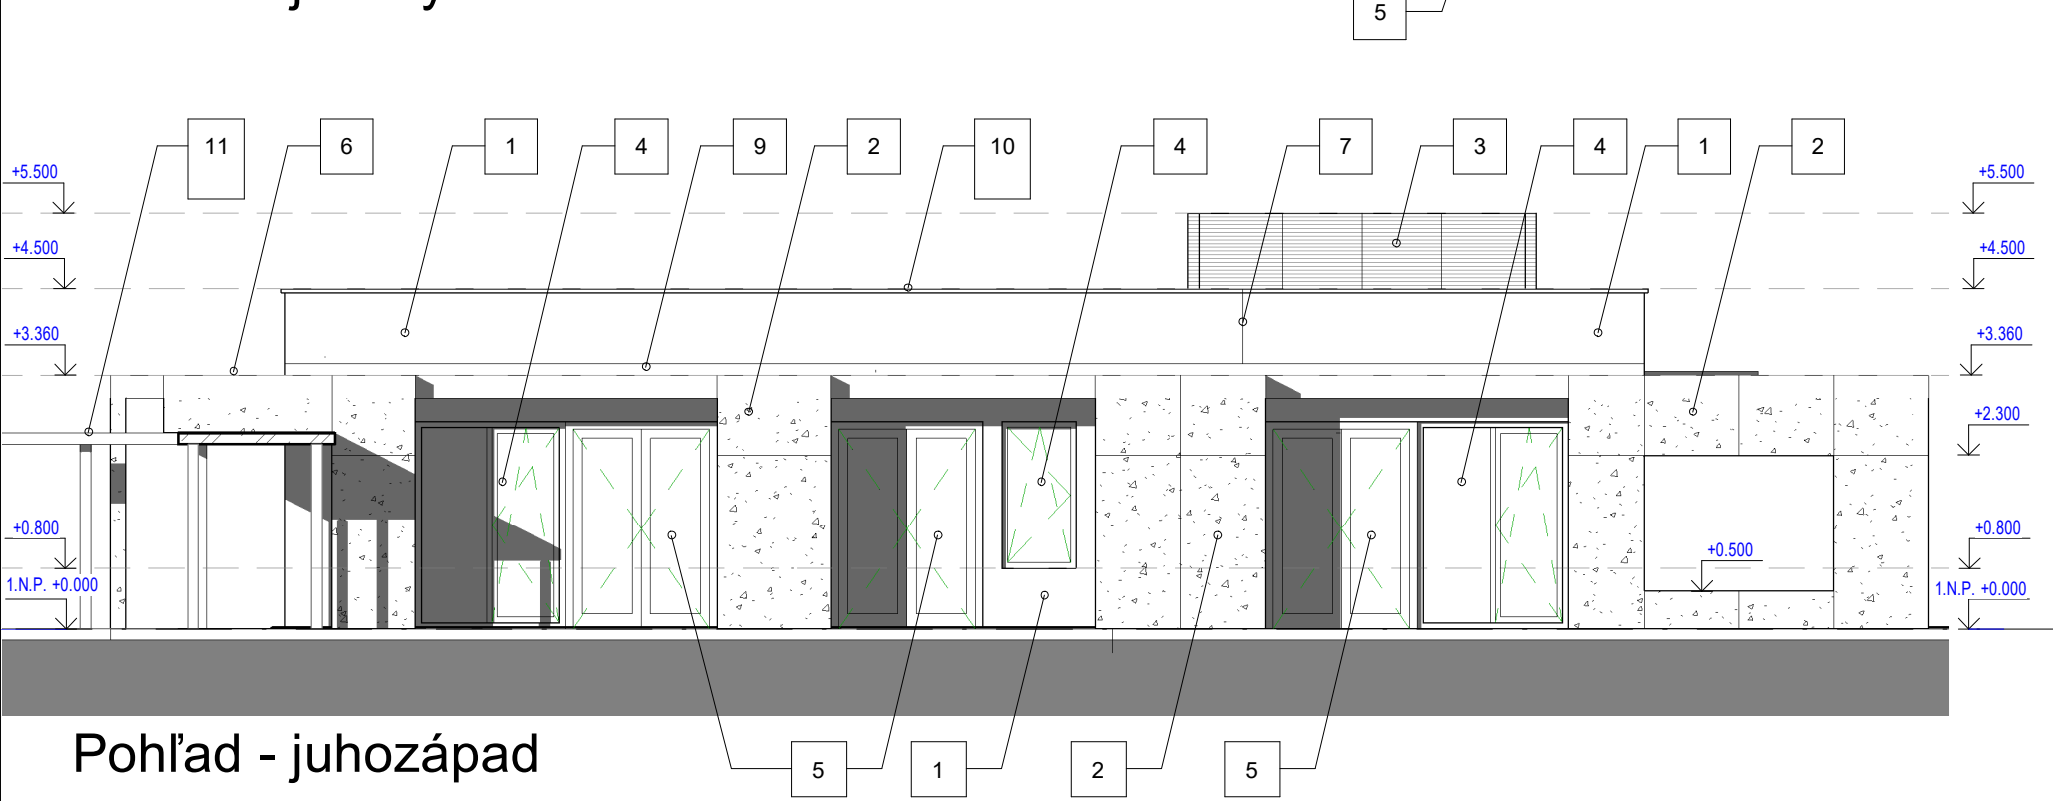


Pohľad - juhozápad

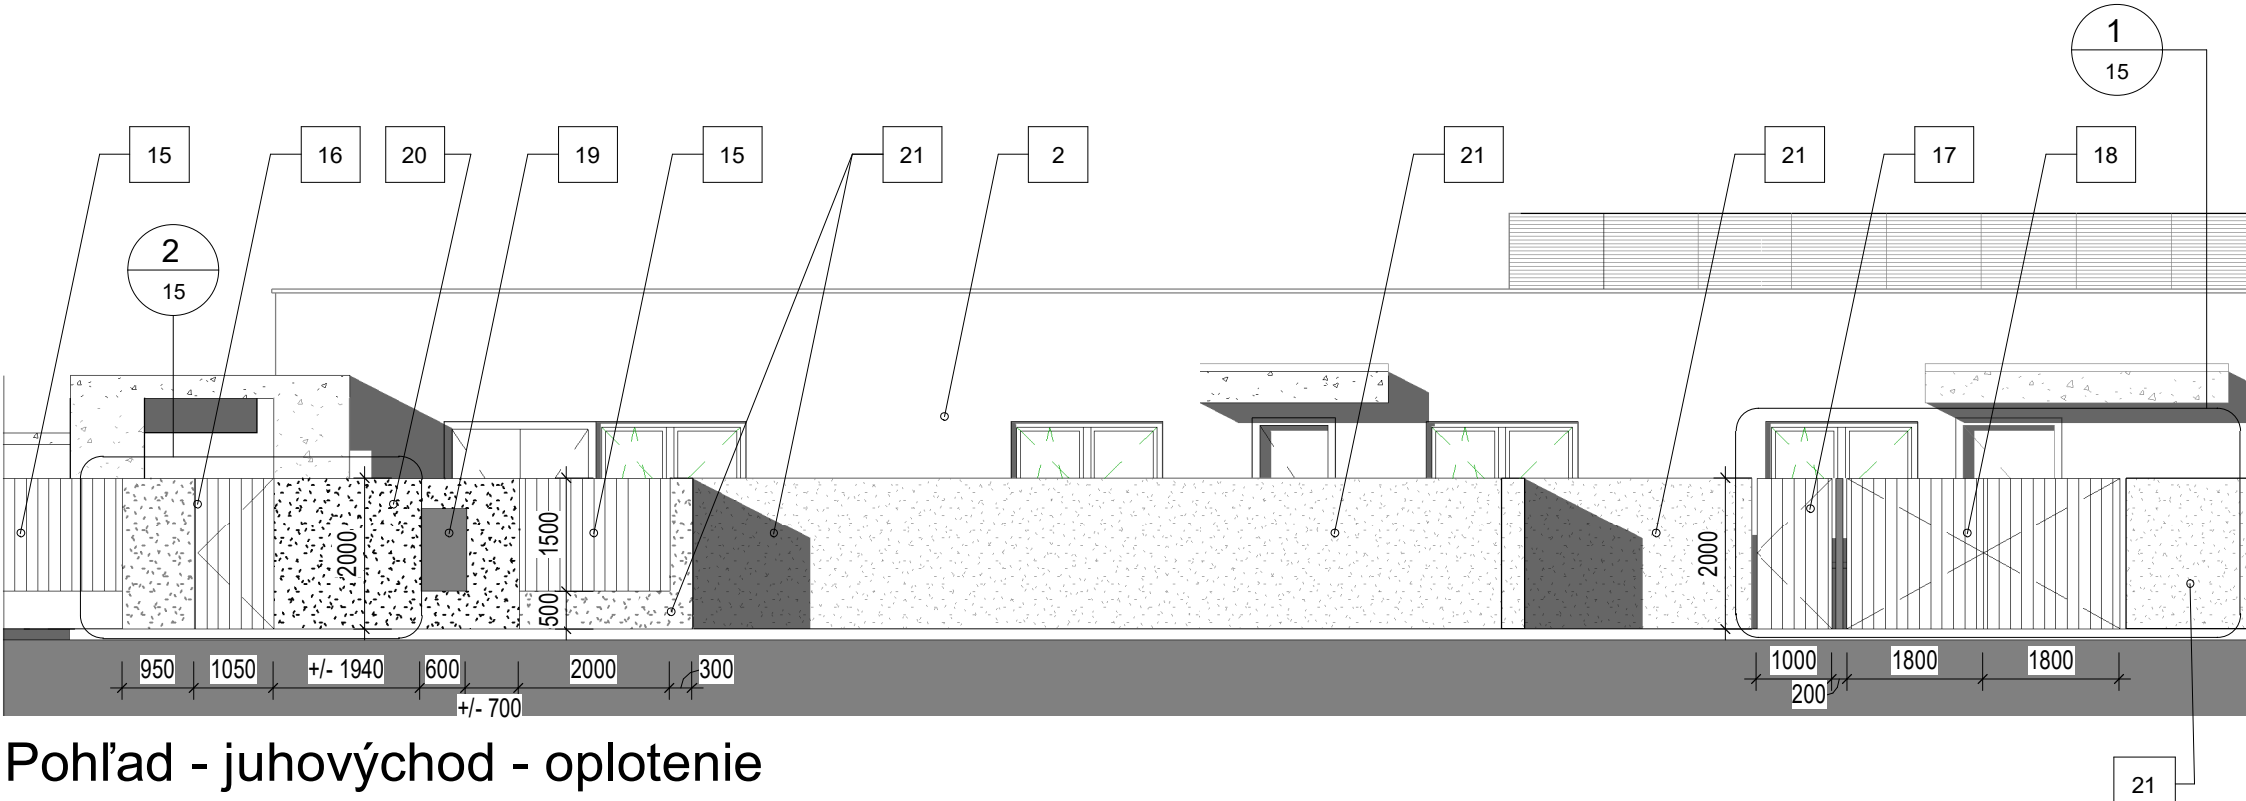

Pohľad - juhovýchod - oplotenie



Pohľad - severozápad

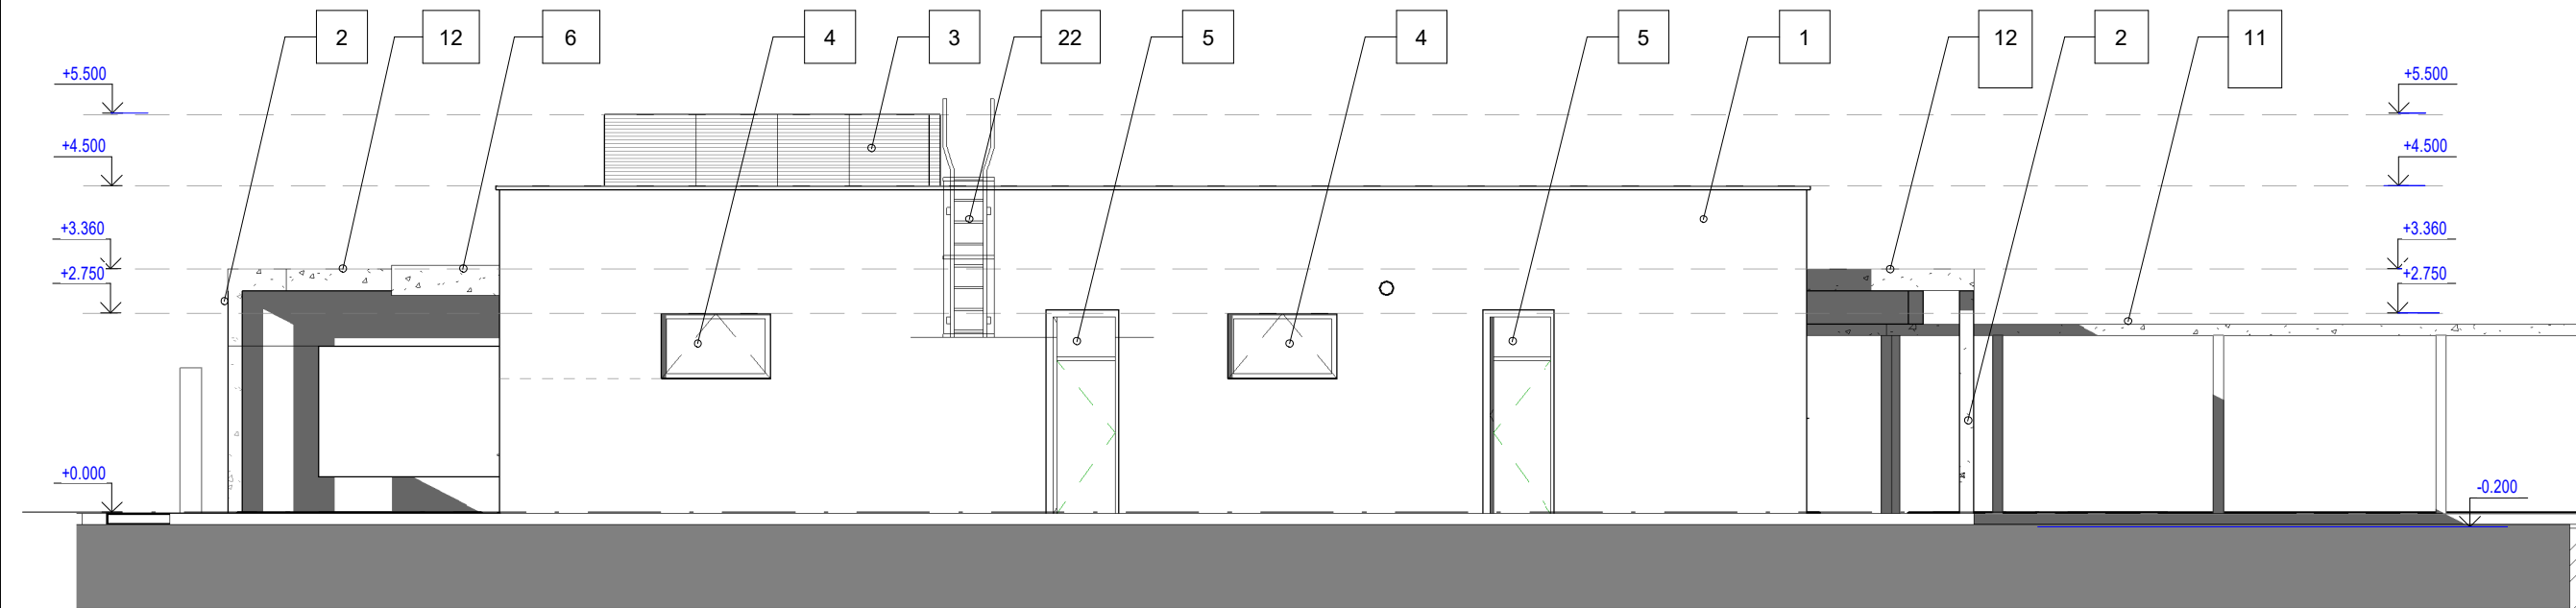

Pohľad - severovýchod

LEGENDA ODKAZOV

1. ETICS s tenkovrtvou silikátovou omietkou
2. Fasáda z cemento-trieskovej dosky
3. Optická stena z ľahkovu na kovovom ráme
4. Okno (viď pôdorys 1NP a legendu okien)
5. Dvere (viď pôdorys 1NP a legendu dverí)
6. Markíza
7. Dilačná škára v atikovom mure, premietnuť do ETICS
8. Dilačná škára v ETICS
9. Oplechovanie
10. Oplechovanie atikového múru
11. Existujúci prístrešok chodníka
12. Strecha nového prístrešku
13. Revízne dverka plynovej pípky s plynomerom
14. Oceleový rebrik; kotvený do fasády.
15. Existujúce oplotenie - betónový základ, horná časť kovová.
16. Nová kovová vstupná brán, kyvná, š1000, pevný segment š.700, v.2000
17. Nová kovová vstupná brán, kyvná, š1000, v.2000
18. Nová kovová vstupná brán, kyvná, dvokrýdlová, š1800+1800, v.1800
19. Nová skrinka s elektromerom.
20. Nová murovaná časť oplotenia, omietnutá. Koordinovať s inštaláciou nového elektromera.
21. Existujúce murované oplotenie s novou omietkou.
22. Prístupový rebrik na strechu, oceleový, farba čierna.

Názov akcie	Zariadenie starostlivosti pre deti do 3 rokov rekonštrukcia a dostavba objektu Bernolákova ulica, Malacky č.p. 4457/9 a 4457/1, okres Malacky, obec Malacky, kat. územie Malacky
Stavebník	Mesto Malacky
Časť	Architektúra
Objekt	SO 01
Výkres	Pohľady
Hl.projektant	Mgr. art. Martin Uhrík PhD.
Zodp.projektant	Mgr. art. Martin Uhrík PhD.
Vypracoval	Mgr. art. Martin Uhrík PhD, Ing.arch. Peter Vranka

SUA s.r.o. architecture	
Zák.č.	2017-01
Stupeň	DSP, Zmena 1
Dátum	December 2018
Formát	A2
Mierka	1 : 100
Paré	Vykr.č. 08