
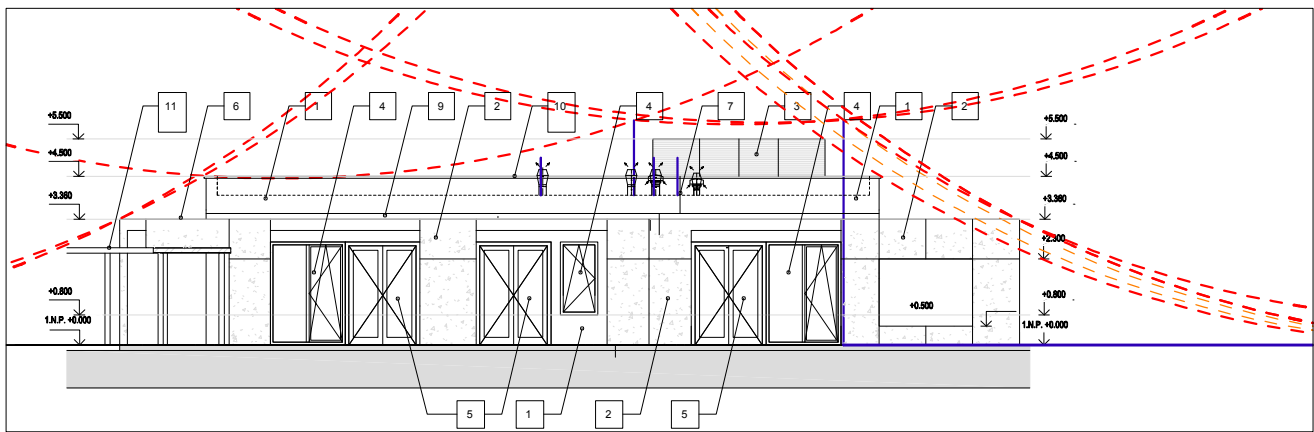


NÁVRH METÓDOU VALIVEJ GULE R=30M M1:200

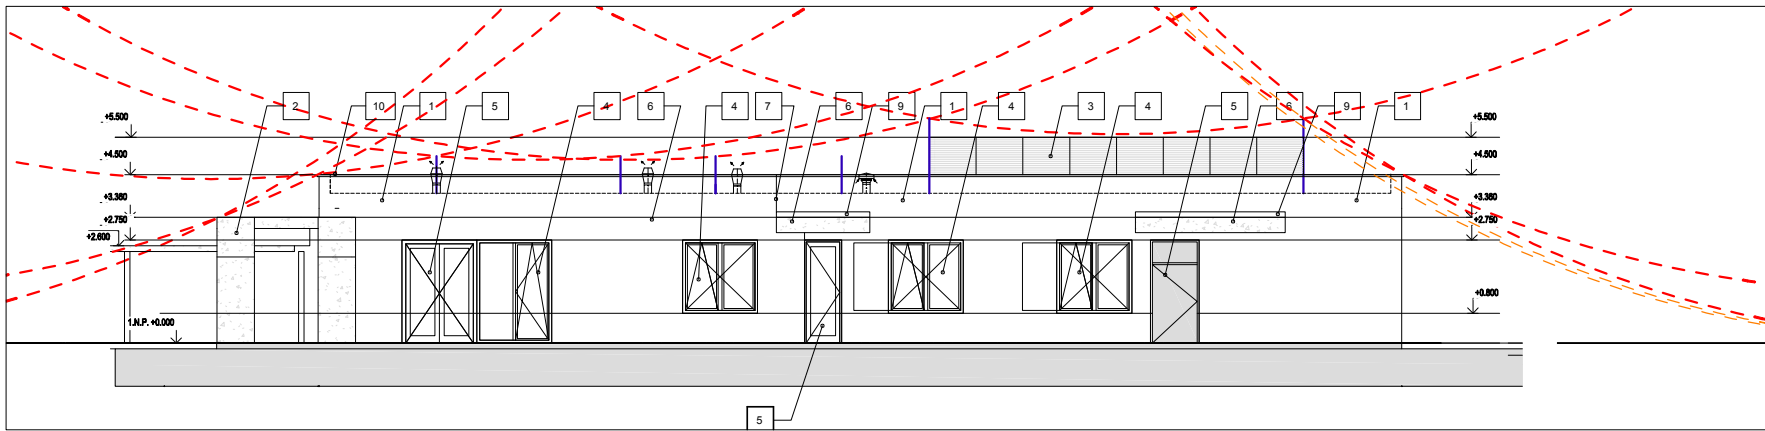

S 3

- Strešná krytina - PVC hr. 1,5 mm; vystužená s PES mrežkou
- Drevený rošt ošetrený náterom prot vlhkosti a drevokazným škodcom
- OSB3 18mm
- Nosná oceľová konštrukcia
- Podhládová oceľová konštrukcia - pozdĺžna
- Podhládová oceľová konštrukcia - pozdĺžna
- Cemento-vláknitá doska

LEGENDA:

EP EKVIPOTENCIÁLNA PRIPOJNICA
ROZVÁDZAČ

- SK, 249 8-10 ST - SVORKA KRIŽOVÁ
- SO, 267 - SVORKA ODKVAPOVÁ
- SS, 249 8-10 ST - SVORKA SPOJOVACIA
- SP, 280 8-10 - SVORKA PRIPÁJACIA
- SJ, 253 10X16 - SVORKA K ZEM. TYČI
- ST, 253 10X16 - SVORKA UNIVERZÁLNA
- SR02, 256 A-DIN 40 FT - SVORKA NA OKVAPOVÉ ZVODY
- SR03, 233 8 - SVORKA SPOJOVACIA ODOBOČNÁ
- SZ, 249 8-10 ST - SVORKA UZEMŇOVACIA
- ZT, 219 20 OMEX FT - SVORKA SKÚŠOBNÁ
- JD, JP - ZEMNICA TYČ
- OS, 113 Z-16 - ZVODOVÁ TYČ
- DJ, 113 Z-16 - DRŽIAK ZVODOVEJ TYČE
- OS - OCHRAN. STRIEŠKA ZVODOVEJ TYČE
- PV - PODPORA VEDENIA
- OU - OCHRANNÝ UHOLNÍK
- DZ - DRŽIAK OU

— VODIČ FeZn8, FeZn10, RD 8-FT, RD 10
- - - VODIČ FeZn30x4, 5052 DIN 30X4

NAVRHOVAL	ZOD.PROJEKTANT	VYPRACOVAL	KRESLIL	VED.PROJEKTU	DUEL -ELEKTROSYSTÉM,s.r.o.	
Ing.DULANSKÝ	Ing.DULANSKÝ	Ing.DULANSKÝ	Ing.DULANSKÝ	Mgr. Art. UHRÍK		
KRAJ BRATISLAVSKÝ					FORMÁT	4A4
INVESTOR MESTO MALACKY					DÁTUM	01/2019
ODBERATEL MESTO MALACKY					STUPEŇ	SP
NÁZOV ZARIADENIE STAROSTLIVOSTI PRE DETI DO 3 ROKOV					ZAK.Č.	2017-097
SO 01 REKONSTRUKCIA A DOSTAVBA OBJEKTU					MIERKA	1:100
BERNOLÁKOVA 4457/1,9, MALACKY					Č.VÝKRESU	LIST
ČASŤ PÔDORYS STRECHY					E02_v2	1
PREDMET VÝKRESU BLESKOZVOD						