



2-DC 600V, + pól v troleji, - pól v troleji; sústava IT
Ochranné opatrenia v zmysle STN EN 50 122-1:
v normálnej prevádzke (živé časti):
pri poruche (neživé časti):
Uzemnením v zmysle STN 33 2000-4-41, čl. 411.6.2

LEGENDA

- Existujúce trakčné napájacie a spätné káble DPB, a.s. + kábel DO
- Existujúce trakčné napájacie a spätné káble DPB, a.s.
- Projektované trakčné napájacie a spätné káble DPB, a.s.
- Projektované trakčné káblové vedenia v chráničke trubkami FX-KVS D110
- Projektovaná optická chránička trubkou HDPE 40/33 + 7x10/8
- Projektovaná optická káblová šachta OKŠ1
- Exist. trakčný / kombinovaný trakčný stožiar rúrkový oceľový číslo TS 1658/20
- Projektovaný traťový rozvádzač TRP (plus), TRM (minus) NS 1658/2, SS 1658/2
- Existujúci trakčný traťový rozvádzač TRP (plusový), TRM (minusový) NS 1658/1, SS 1658/1
- Existujúce podzemné rozvody vody - VaK
- Existujúce podzemné rozvody kanalizácie - VaK
- Existujúce podzemné vedenia - T-com
- Existujúce podzemné vedenia - ZS-DIS, a.s.
- Existujúce podzemné rozvody plynu - SPP, a.s.
- Existujúca meniareň DPB, a.s. - Dolné hony
- Projektovaná bleskoisťka NB 1658B s uzemnením
- Projektovaný dvojpolový vonkajší odpojovač NB 1658B - 2-OMD 3/1000
- Projektovaný preves napájacieho bodu vrátane káblov CHBU 1x120
- Projektovaná spojka trakčného káblu vzor DPB

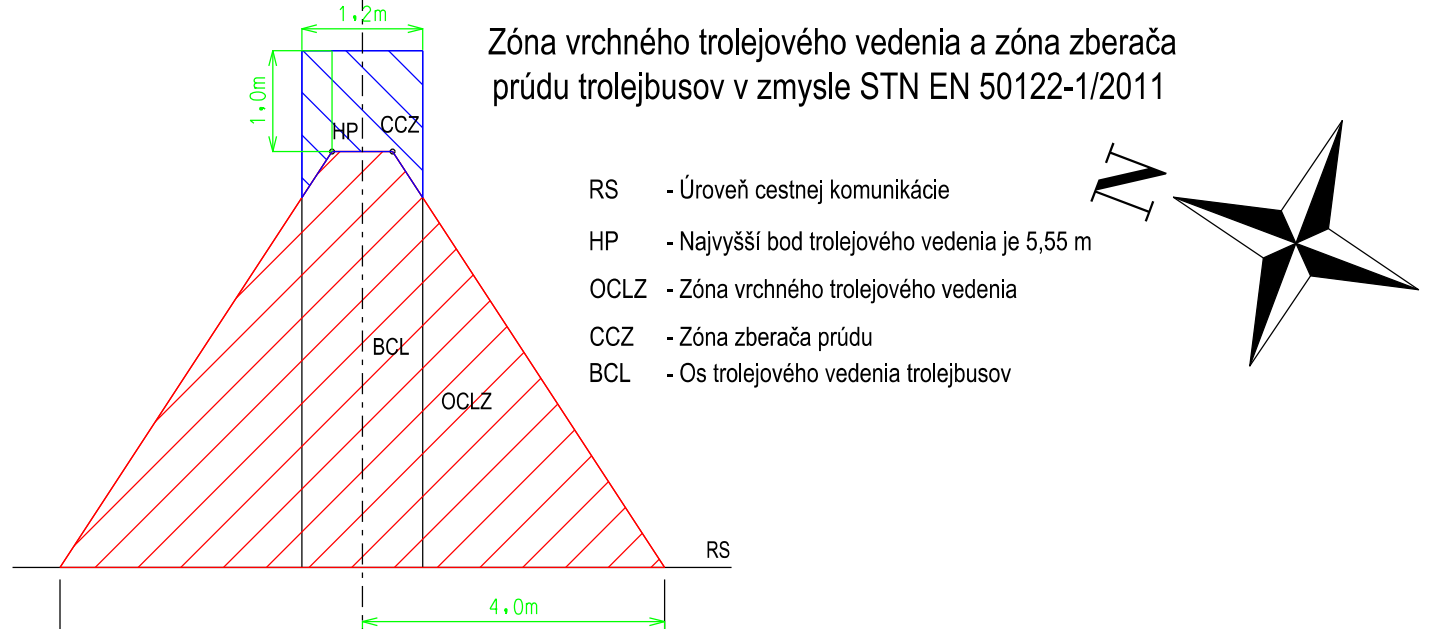

KRESLIL:	KONTOLOVAL:	ZODP. PROJEKTANT	<div> Račianske myto 1/D 831 02 Bratislava tel.: 02 / 4463 5331 e-mail: deltes@deltes.sk</div>		
ING. PETER KOLADA	ING. MARTA BÜTOROVA	ING. PETER KOLADA			
INVESTOR : DOPRAVNÝ PODNIK BRATISLAVA, A.S., OLEJÁRSKA 1, 814 52 BA					
MIESTO STAVBY : Bratislava II - Ružinov, ulica Dvojkrížna, kat.úz. Vrakúňa			ZÁKAZKA Č.:	KEG001-22	SADA:
STAVBA : MODERNIZÁCIA ROZVODOV TRAKČNÝCH KÁBLOV DPB, a.s. DOLNÉ HONY			PC SÚBOR:	0923TKDH	
NÁZOV SO : SO 01 - MODERNIZÁCIA ROZVODOV TRAKČNÝCH KÁBLOV DPB, A.S. - DOLNÉ HONY - 1. ETAPA - ČASŤ 2			STUPEŇ:	DSP/DRS	
			DÁTUM:	08/2024	
			FORMÁT:	5x A4	
OBSAH VÝKRESU :			MIERKA:	PROFESIA	Č. VÝKRESU:
			SITUÁCIA	ELEKTRO	
			1:250		02