



PROJEKTOWANA PRZEPŁAWKA DLA RYB

Przekrój podłużny I-I
skala 1:50

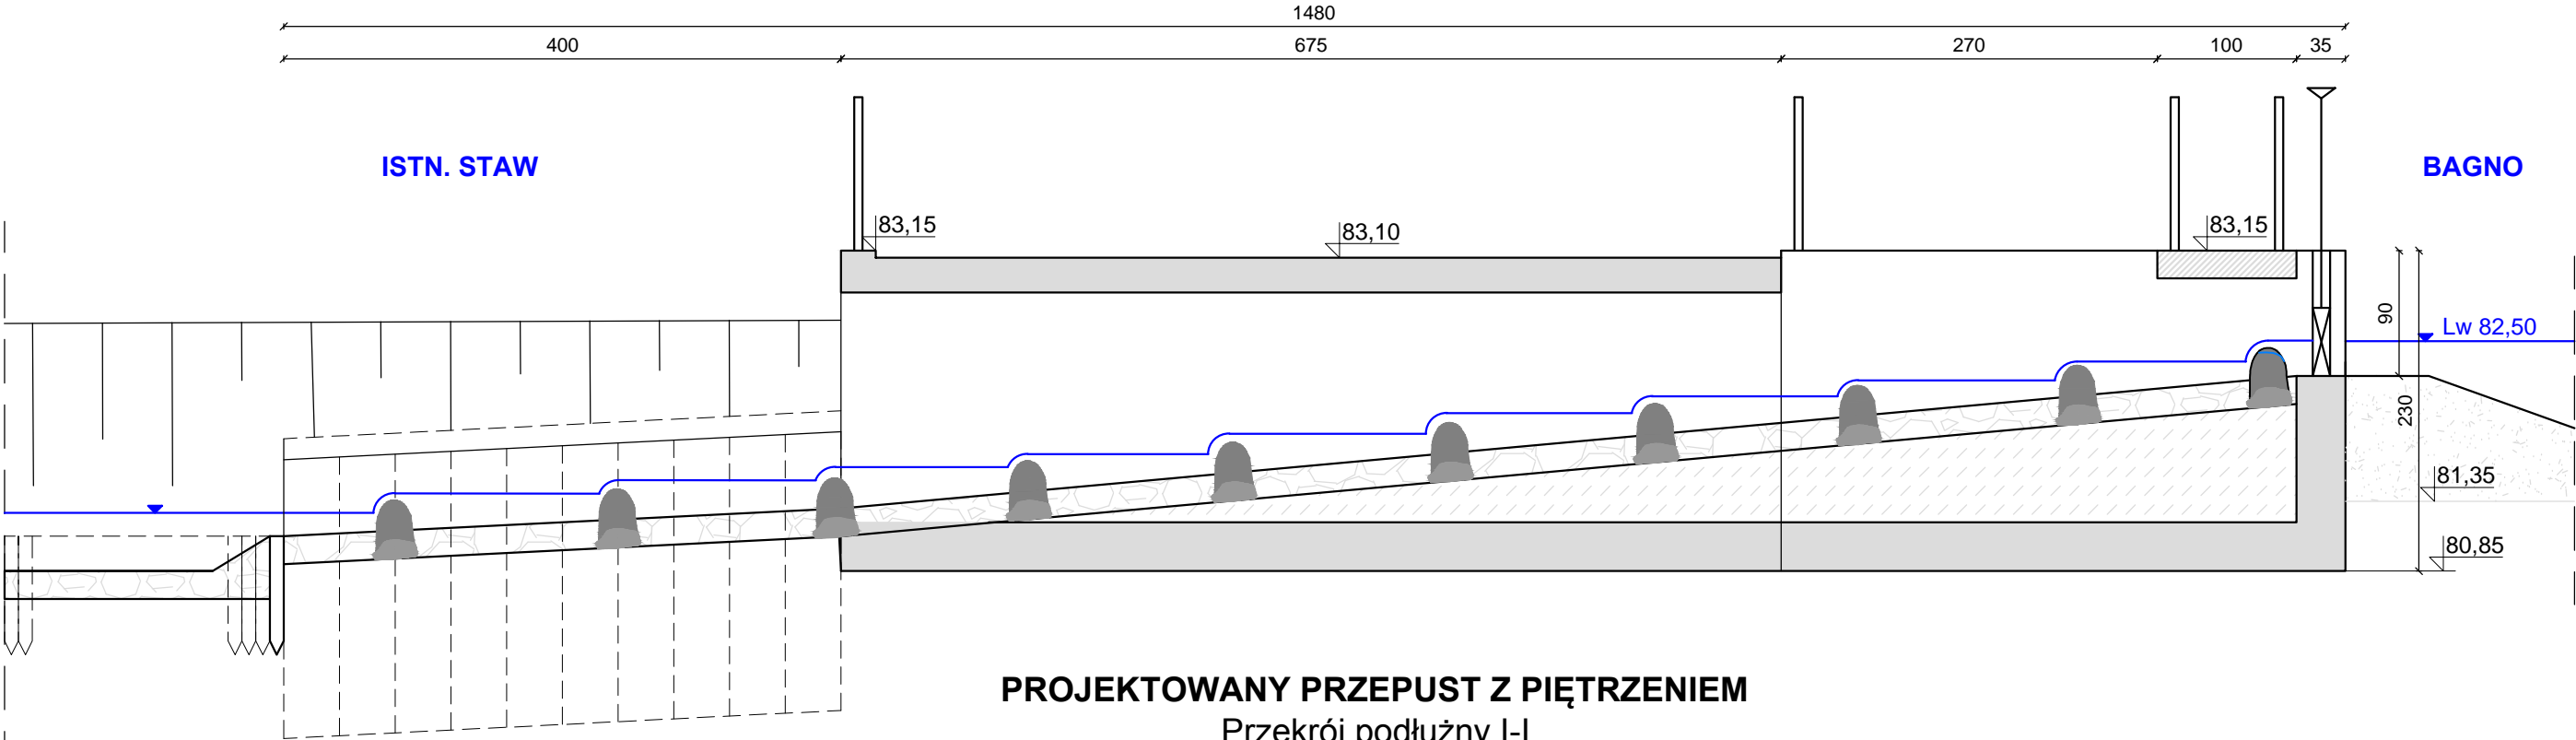

PROJEKTOWANY PRZEPUST Z PIĘTRZENIEM

Przekrój podłużny I-I
skala 1:50

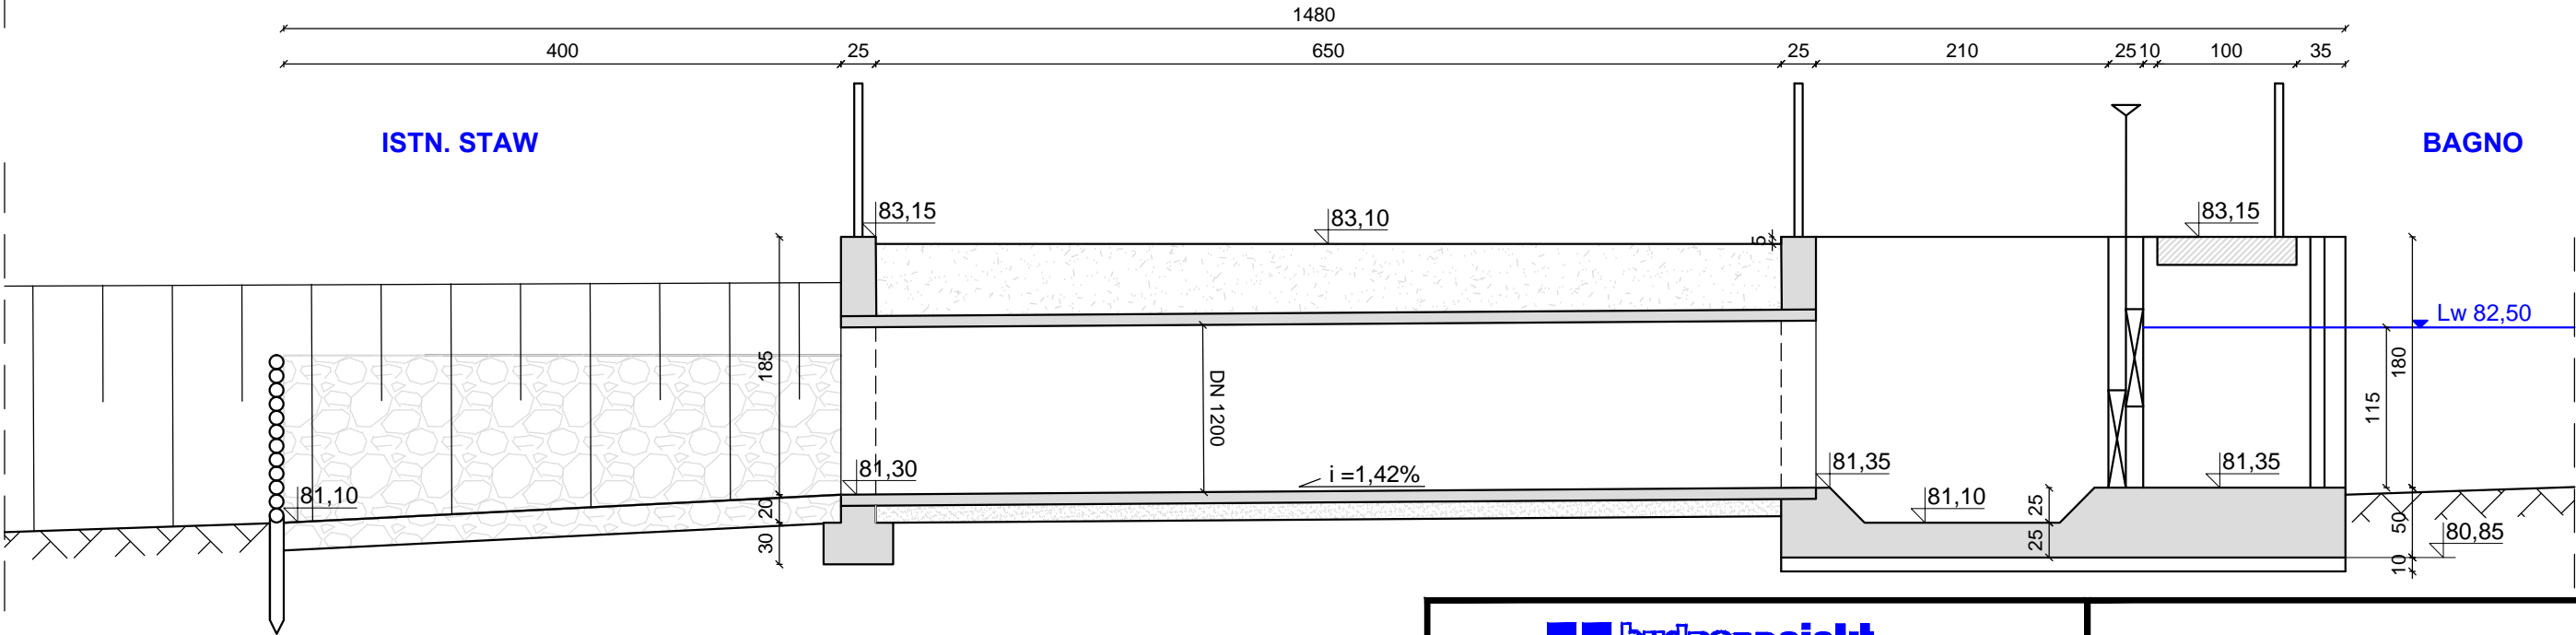

Opracował:
mgr inż. Damian Franczak
specjalność: konstrukcyjno-budowlana upr. nr WKP/0210/ZOOK/06

Opracował:
mgr inż. Maciej Augustyn

Stadium:
KONCEPCJA TECHNICZNA

Data
01.2025

Budowa przepustu z piętrzeniem na
Bysławskiej Strudze na działkach o nr ewid.
681, 9060/6, 9060/7 obręb Minikowo,
gm. Lubiewo, pow. tucholski

Nazwa rysunku:
Przepust i przepławka - przekrój podłużny

Nr arch.:
3514/24

Umowa:
S.271.10.2024

Skala:
1:50

Nr rys.:
3