



SCHEMAT ROZMIESZCZENIA BUDOWLI

Rzut poziomy
skala 1:100

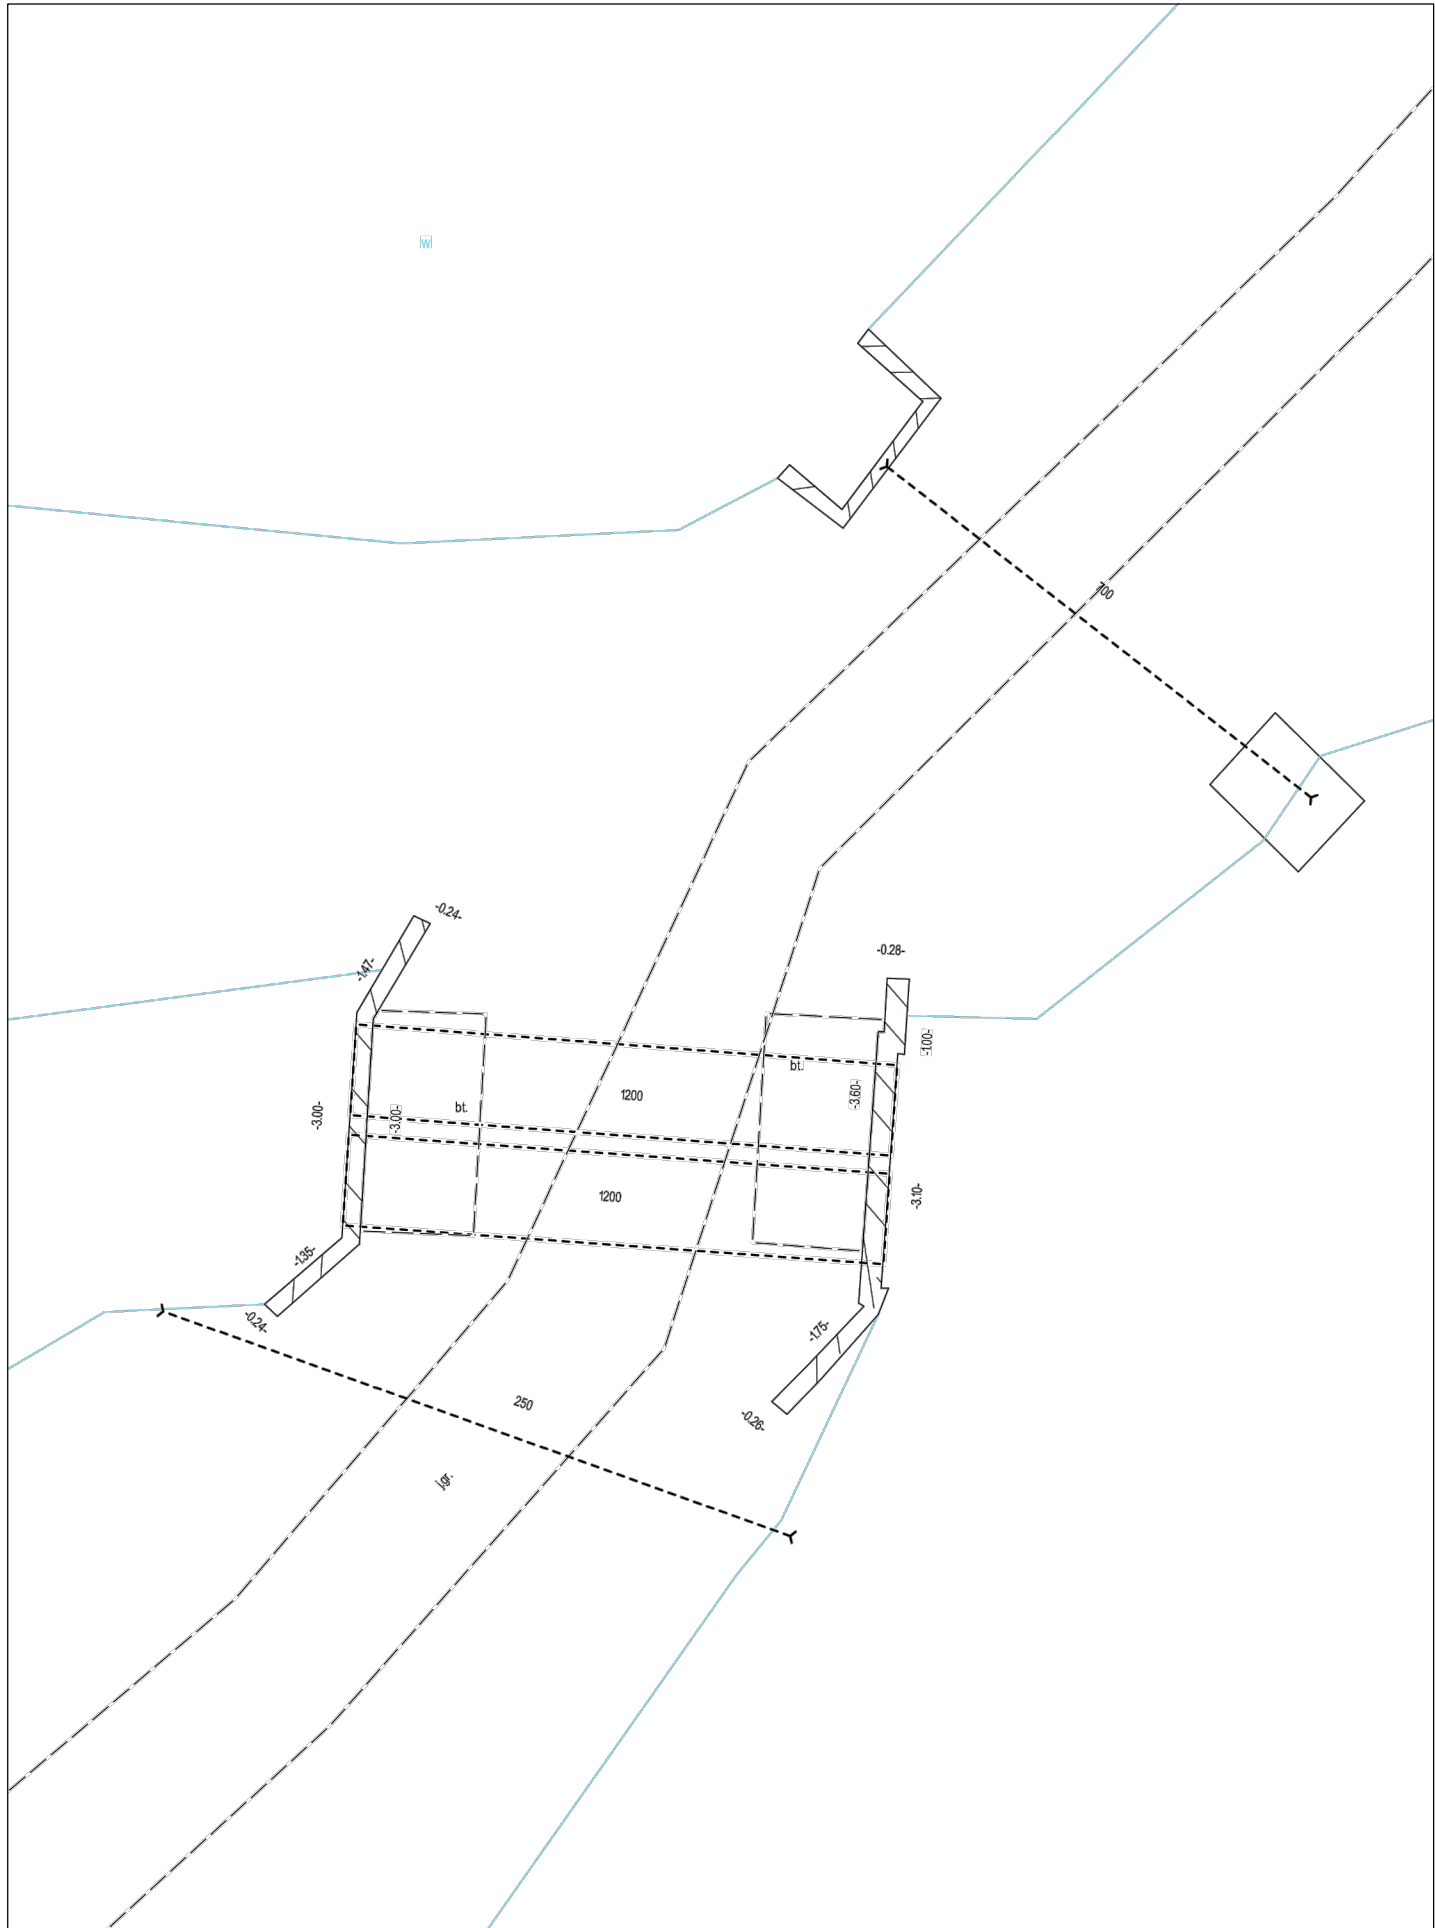


ISTN. BUDOWLA WPUSTOWA DO STAWU

Przekrój podłużny I-I
skala 1:50

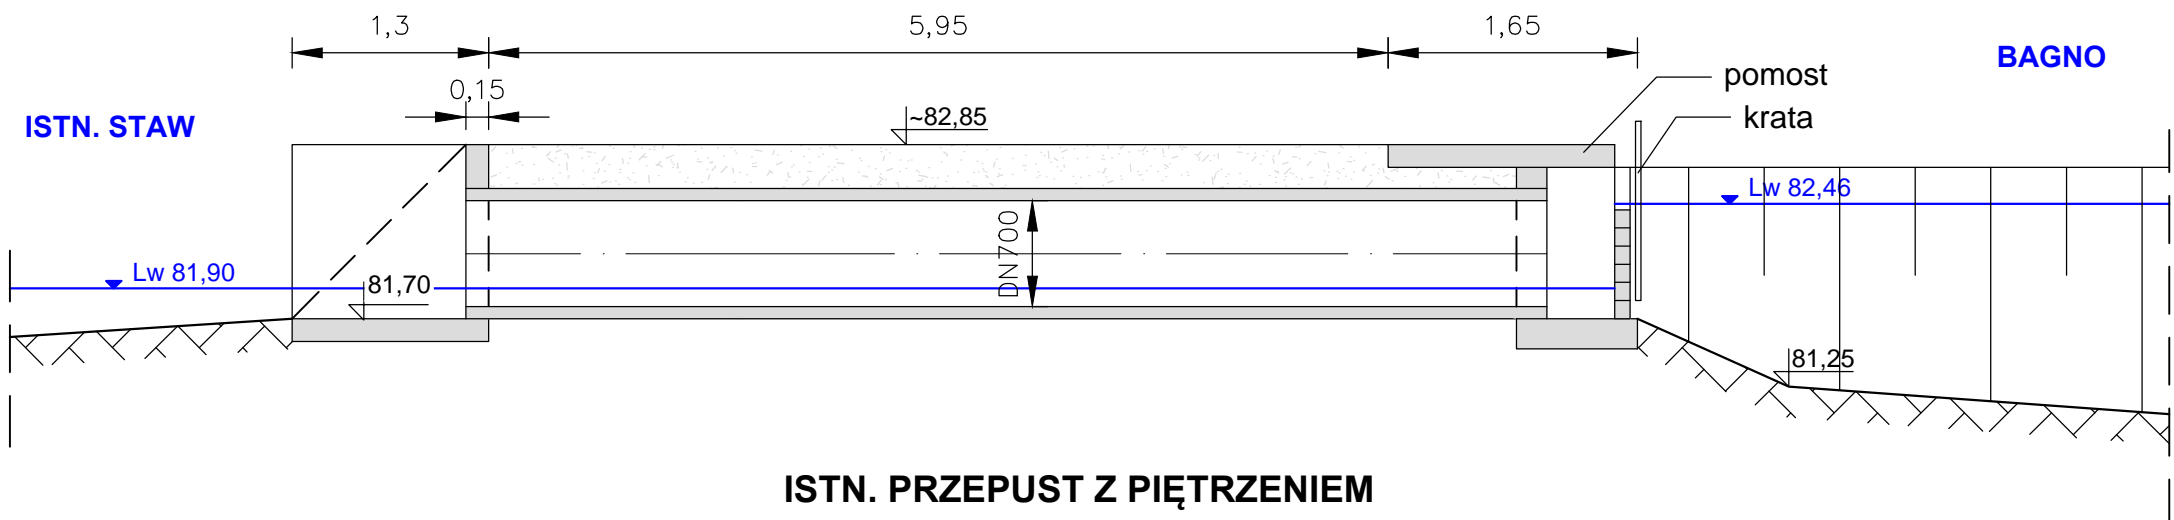

ISTN. PRZEPUST Z PIĘTRZENIEM

Przekrój podłużny I-I
skala 1:50

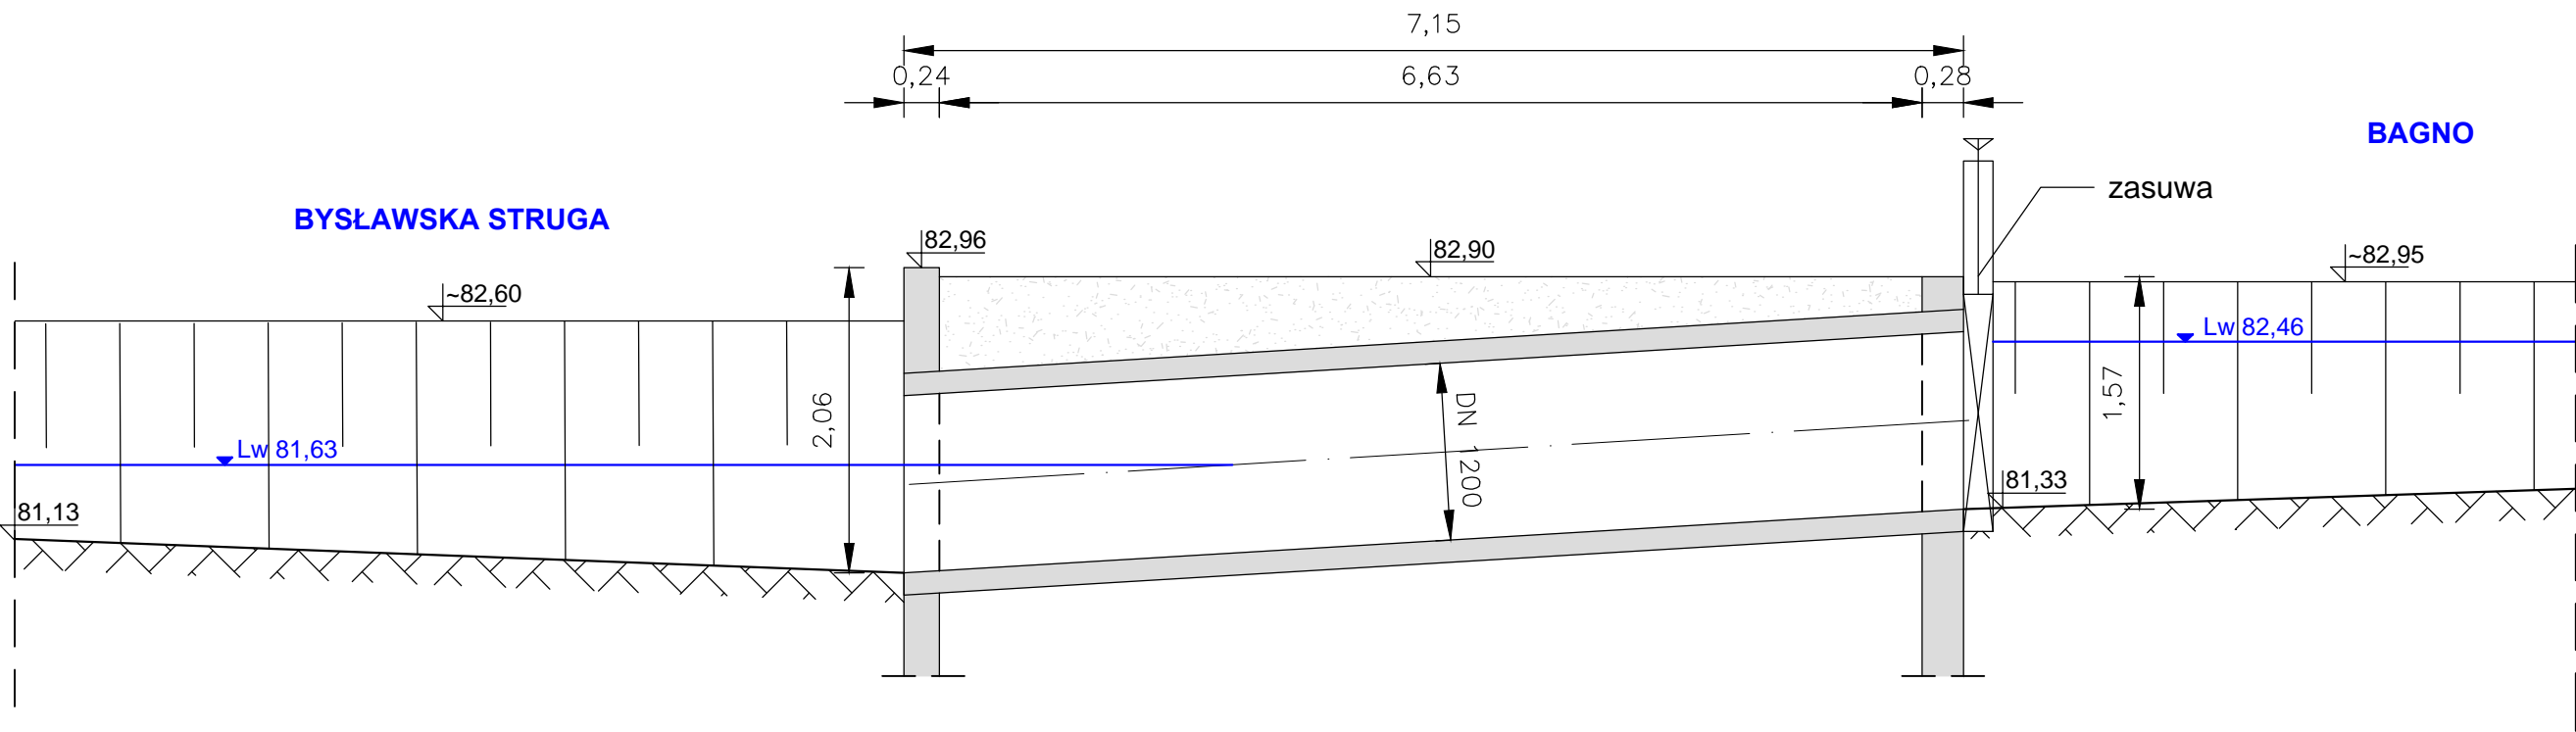

		Budowa przepustu z piętrzeniem na Bysławskiej Strudze na działkach o nr ewid. 681, 9060/6, 9060/7 obręb Minikowo, gm. Lubiewo, pow. tucholski			
Opracował:	mgr inż. Damian Franczak <small>specjalność: konstrukcyjno-budowlana upr. nr WKP/0210/ZOOK/06</small>		Nazwa rysunku:		
Opracował:	mgr inż. Maciej Augustyn		Inwentaryzacja przepustu i budowli wpustowej do stawu wraz ze schematem rozmieszczenia budowli		
Stadium:	KONCEPCJA TECHNICZNA	Data 01.2025	Nr arch.: 3514/24	Umowa: S.271.10.2024	Nr rys.: 6