


# TRASA H1


## DETAIL H1 - SÚBEH CYK S MK

0.020 00

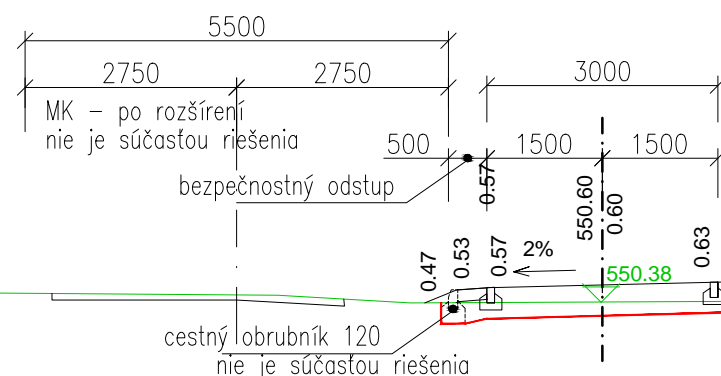


### POZNÁMKA 1 :


TP 085 Navrhovanie cyklistickej infraštruktúry – čl.5.1.2 Protismerný cyklistický pruh  
na komunikáciách v intraviláne, funkč.tr. C (do max 50km/h)

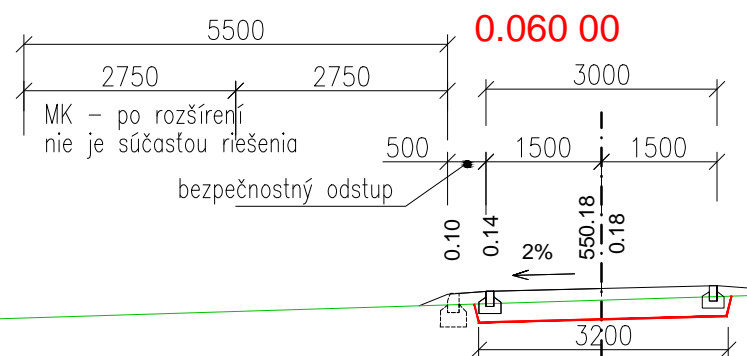


0.080 00

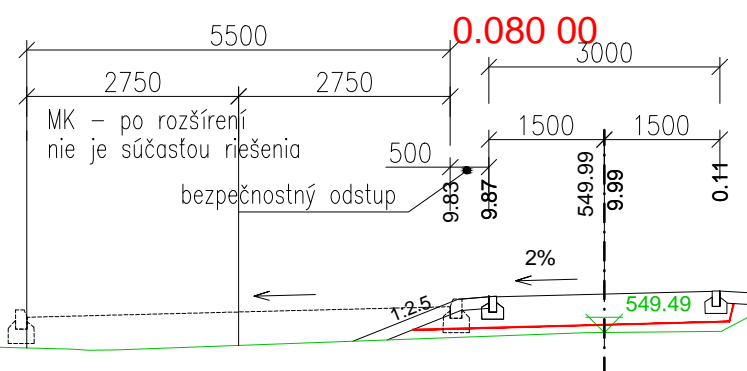


0.100 00

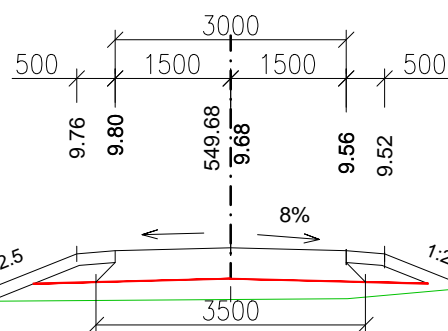


0.360 00

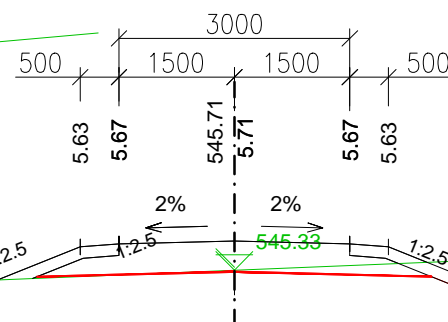


0.180 00

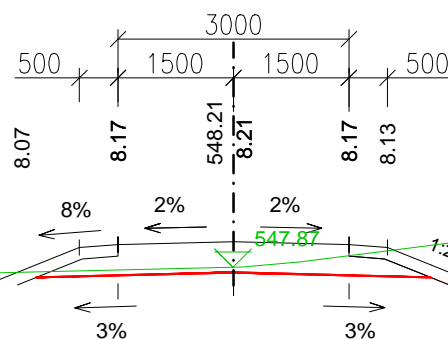


0.240 00

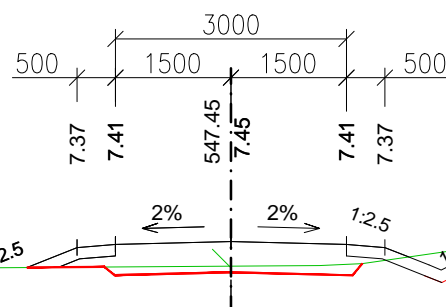


0.280 00

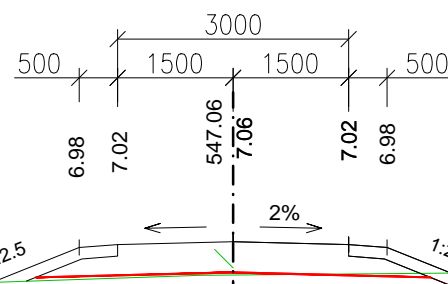


0.320 00  
CYK

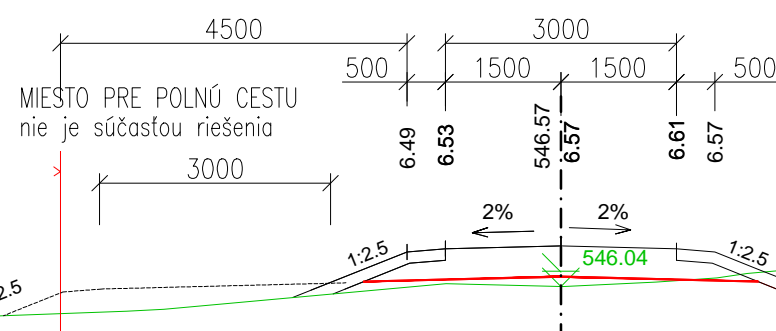


0.380 00

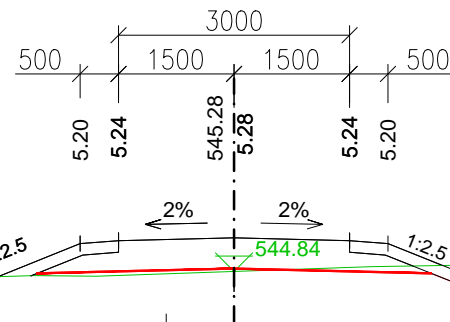


0.440 00

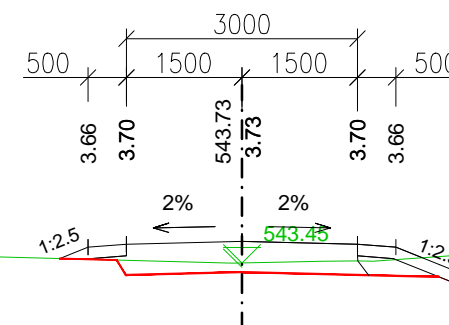


0.480 00

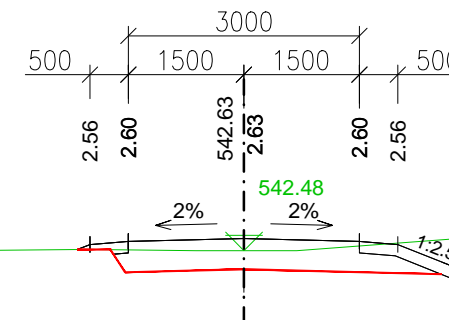


0.560 00

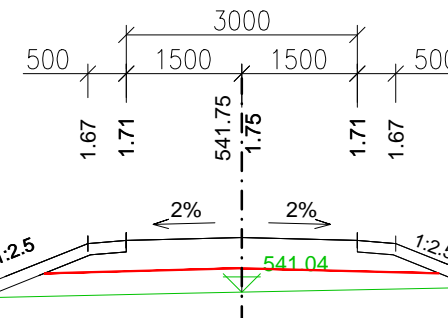

0.579 99

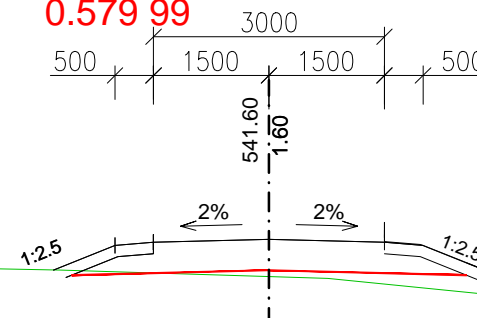

STAVBA		CYKLISTICKÝ CHODNÍK HRABUŠICE - SMIŽANY	
STAVEBNÝ OBJEKT		SO 01 CYKLISTICKÝ CHODNÍK V K.Ú. HRABUŠICE	
ČASŤ		SO 01.1 VÝSTAVBA CHODNÍKA - parc.č. CKN 2126	
PROJEKTANT		INVESTOR	OBC HRABUŠICE
 Ing. Janka Dunajská DISTA projekt Šrobárova 2682/50 058 01 Poprad projektovanie dopravných stavieb tel./mob.: +421 52 7888051, 907 926585 e-mail: dista@slovanet.sk		STUPEŇ DOKUMENTÁCIE	DSP, DRS
		VYPRACOVAL	ING. Janka DUNAJSKÁ
		ZODPOVEDNÝ PROJEKTANT	ING. Janka DUNAJSKÁ
		MIERKA: 1:100	FORMÁT: 2 A4
		DÁTUM: 08/2017	
OBSAH VÝKRESU:			ČÍSLO VÝKRESU:
PRIEČNE REZY - TRASA H1			01.1-03.1