

KATASTRÁLNÍ ÚZEMÍ:  
DRUH POZEMKŮ:  
KRAJ:

MĚŘÍTKO: 1: 1000 / 100

SKLONOVÉ POMĚRY


ZMĚNA PŘÍČNÉHO SKLONU


KÓTY NIVELETY

KÓTY TERÉNU

SROVNÁVACÍ ROVINA  
STANIČENÍ V m

SMĚROVÉ POMĚRY

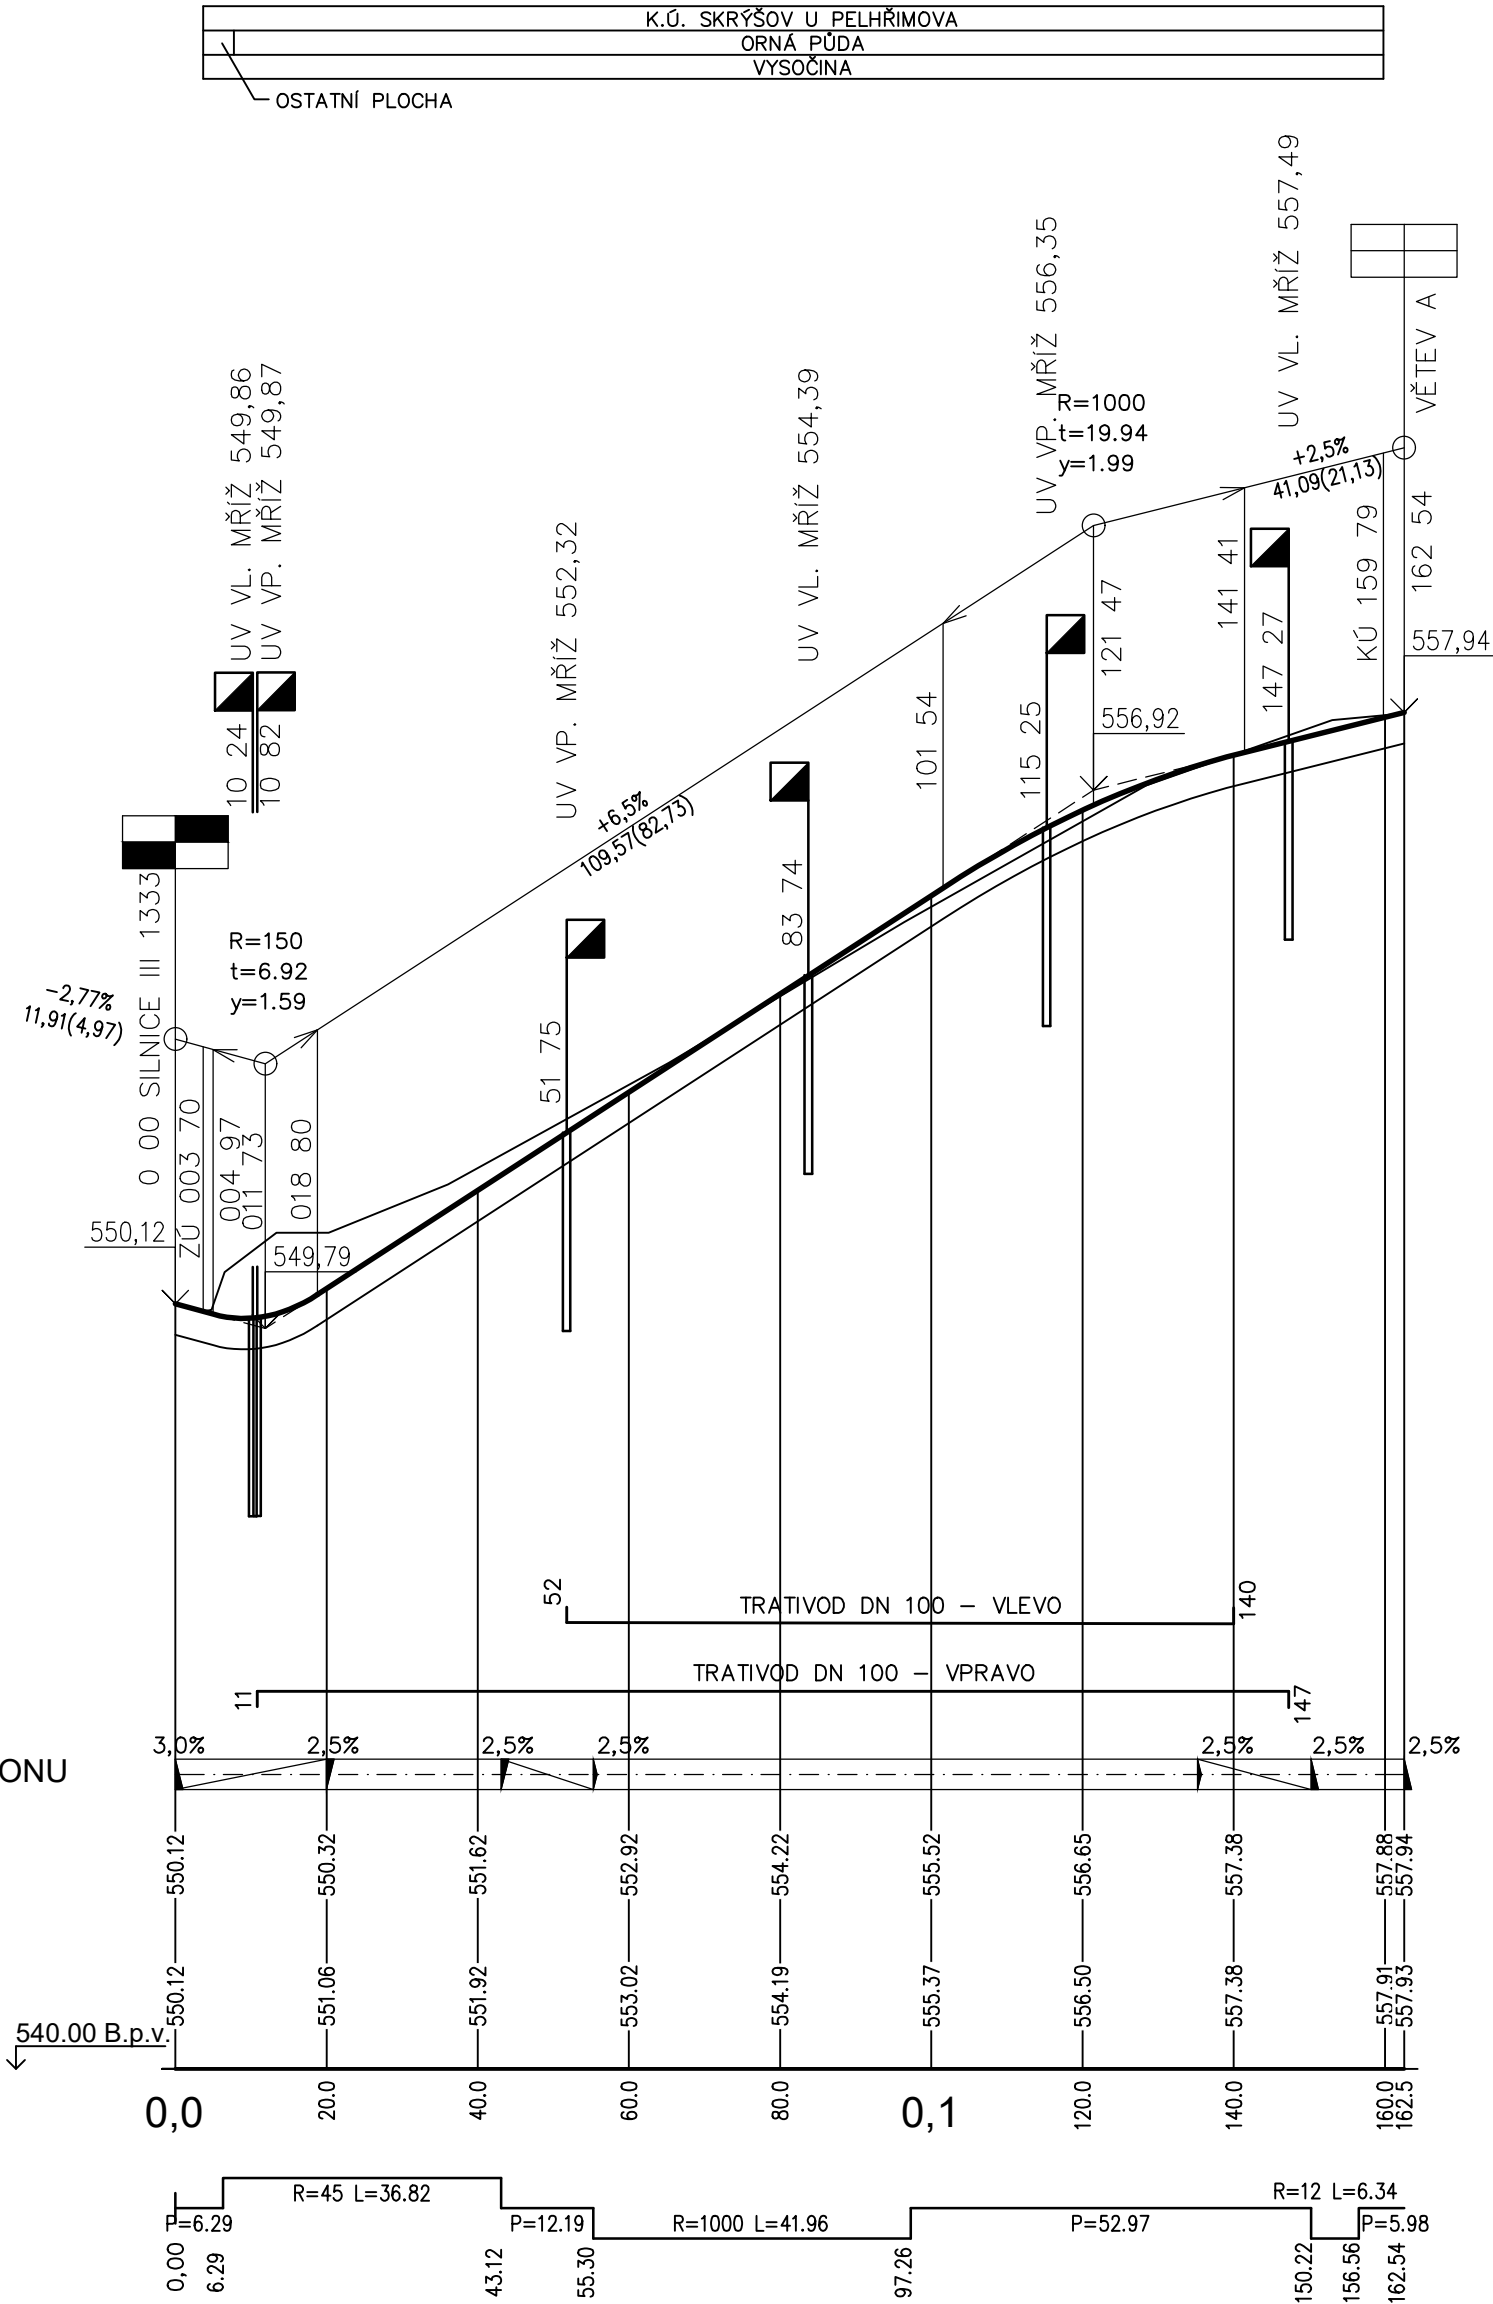

Autor / zodpovědný projektant		Ing. Jan Kupec	autorizovaný inženýr pro pozemní stavby	Číslo výkresu  <b>D.1.05.</b>	Paré
Vedoucí projektant		Ing. Petr Olijnyk	autorizovaný inženýr pro pozemní stavby		
Projektant		Miroslav Král			
Název akce  <b>ZTV pro RD v místní části Pelhřimova - Skrýšov</b>				Datum 12.11.2019	Archivní číslo  <b>1370/A</b>
				Stupeň projektu SP	
				Měřítko 1:1000/100	
Investor	Město Pelhřimov, Masarykovo náměstí 1, 393 01 Pelhřimov			<div><b>Studio A s.r.o.</b> architektonická a projektční kancelář Strachovská 333 39301 Pelhřimov  tel.: +420 565 323 563 +420 724 189 100 e-mail: info@studio-a.cz web: www.studio-a.cz</div> <div> <b>STUDIO A</b> ARCHITEKTI</div>	
Uloženo	V:\1370 - ZTV Skrýšov\03-PROJEKT\SP				
Obsah výkresu	Podélný profil větv B				