

KATASTRÁLNÍ ÚZEMÍ:  
DRUH POZEMKŮ:  
KRAJ:

MĚŘÍTKO: 1: 1000 / 100

SKLONOVÉ POMĚRY

ZMĚNA PŘÍČNÉHO SKLONU


KÓTY NIVELETY


KÓTY TERÉNU

SROVNÁVACÍ ROVINA

STANIČENÍ V m

SMĚROVÉ POMĚRY

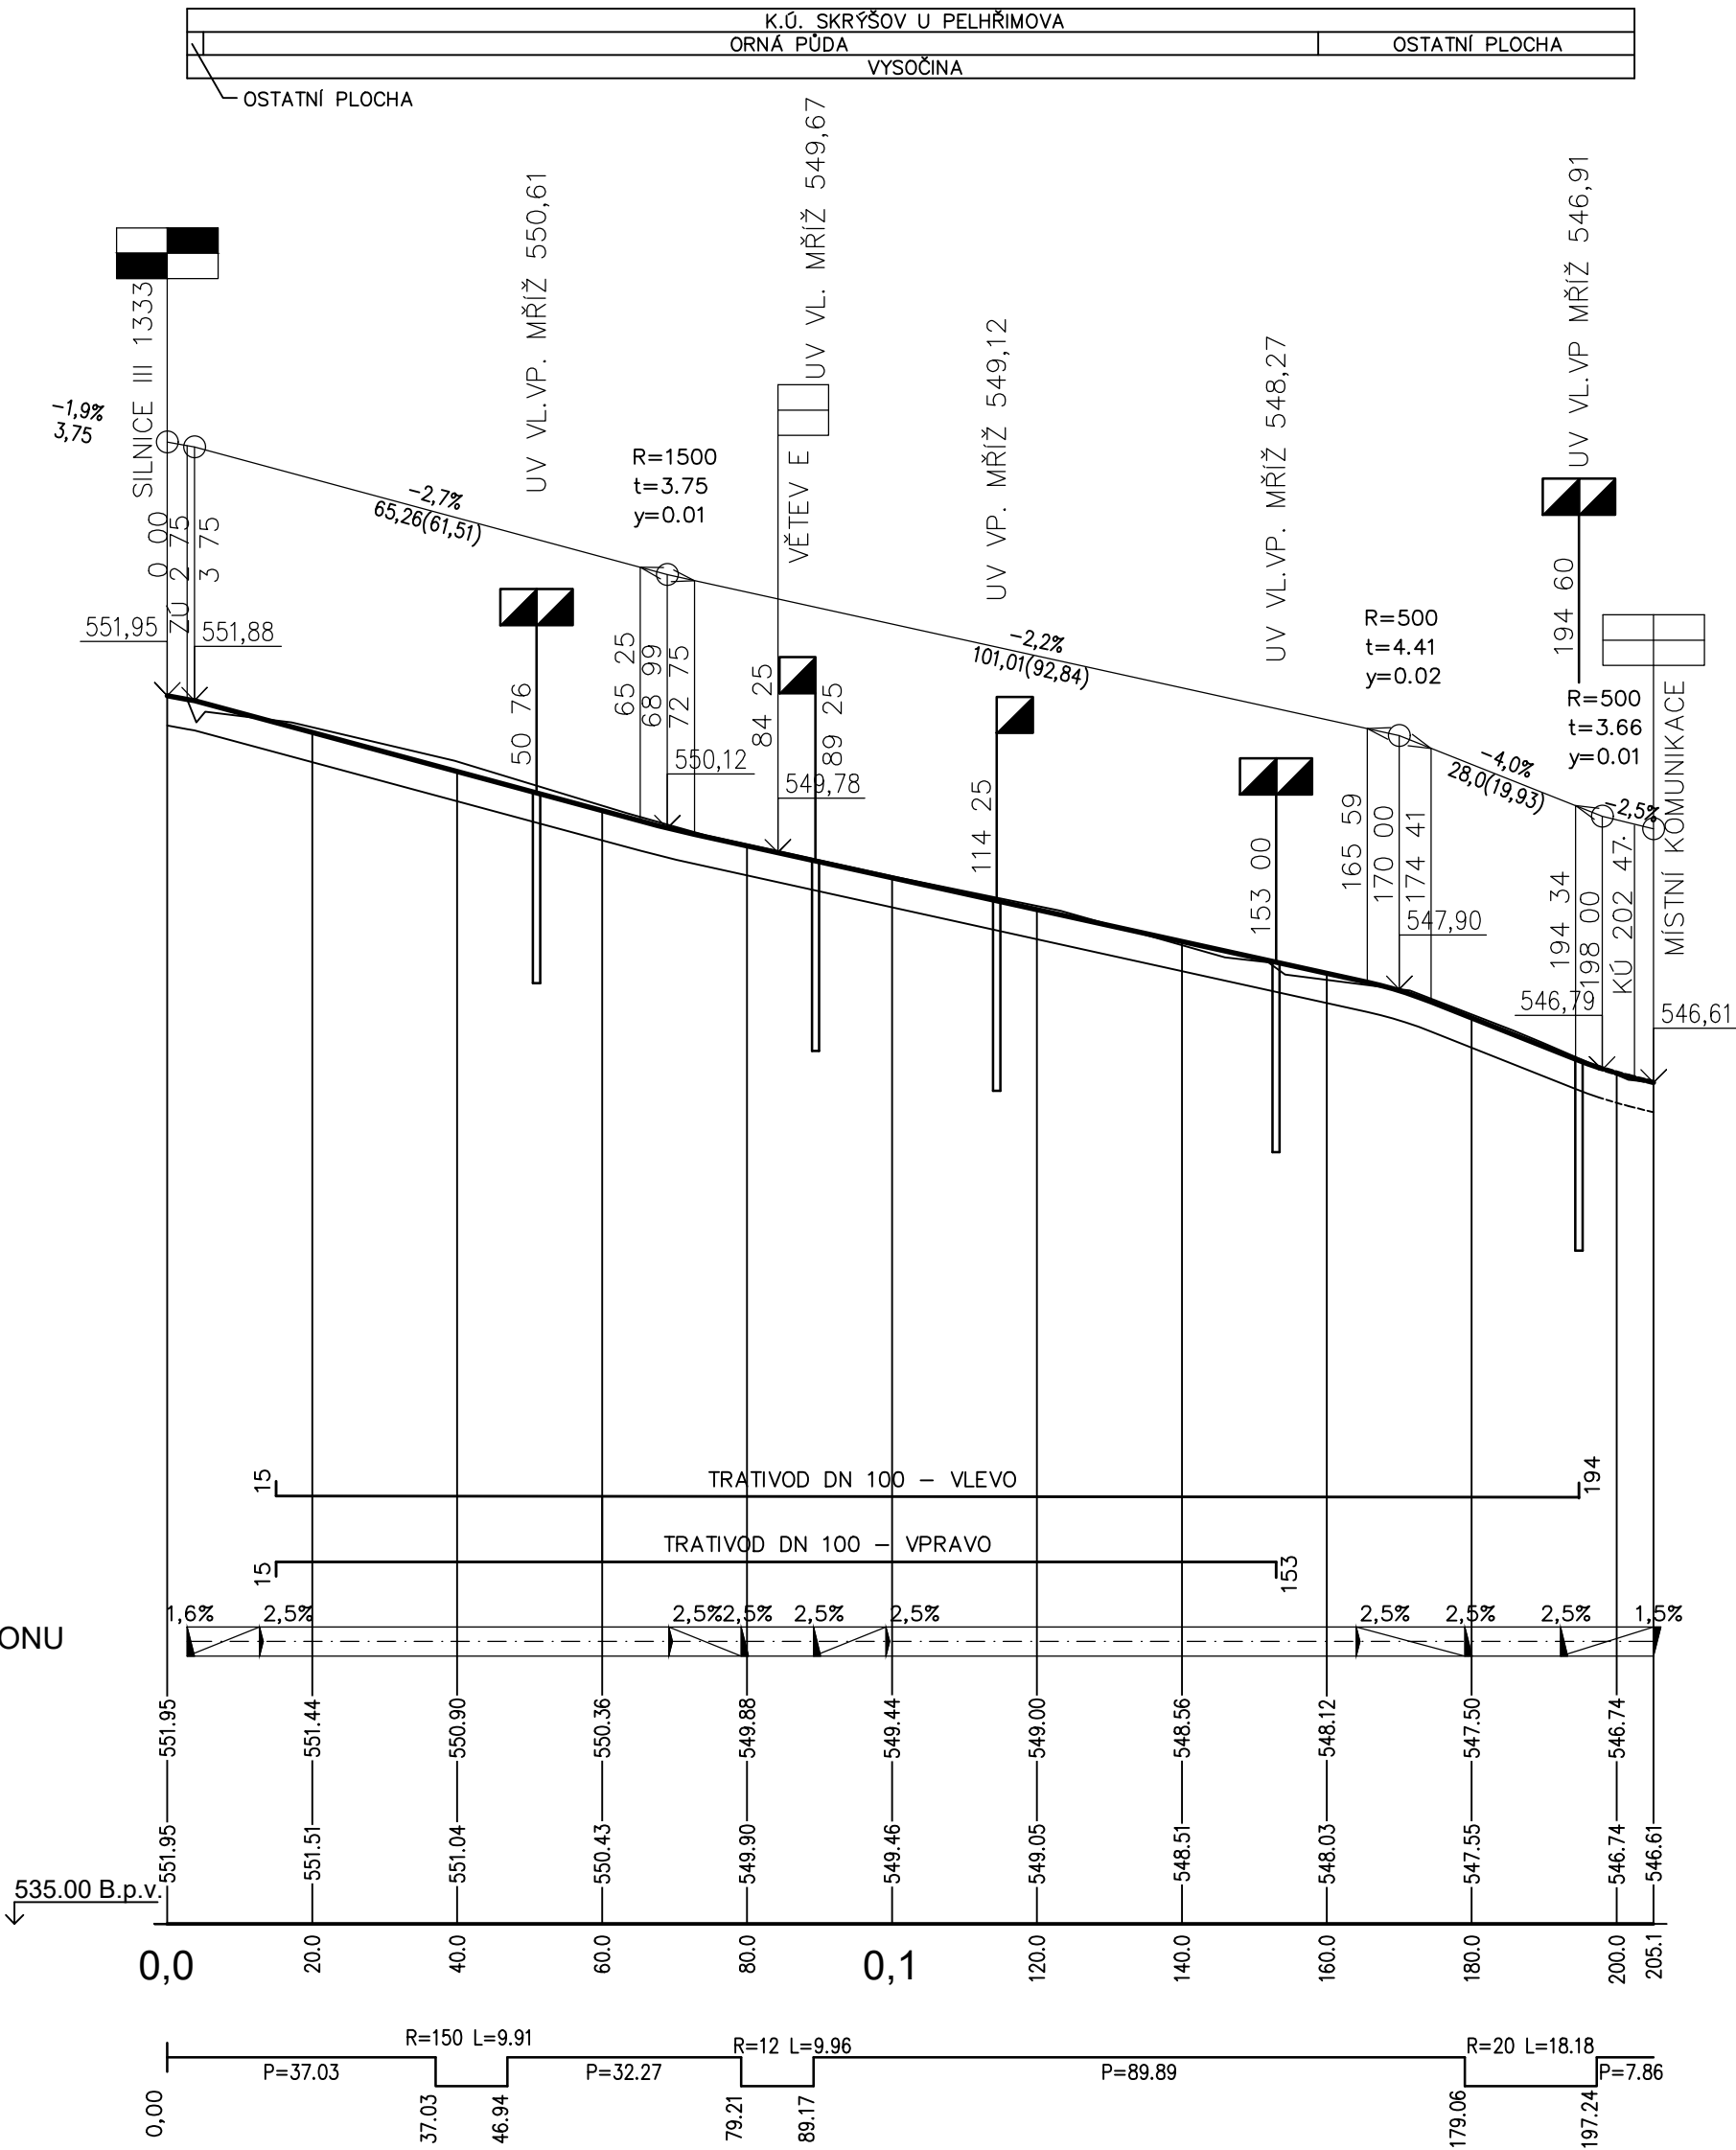

Autor / zodpovědný projektant		Ing. Jan Kupec autorizovaný inženýr pro pozemní stavby	Číslo výkresu  <b>D.1.07.</b>	Paré
Vedoucí projektant		Ing. Petr Oljnyk autorizovaný inženýr pro pozemní stavby		
Projektant		Miroslav Král		
Název akce  <b>ZTV pro RD v místní části Pelhřimova - Skrýšov</b>			Datum 12.11.2019	Archivní číslo
			Stupeň projektu SP	<b>1370/A</b>
			Měřítko 1:1000/100	
			<b>Studio A s.r.o.</b> architektonická a projekční kancelář Strachovská 333 39301 Pelhřimov	
Investor	Město Pelhřimov, Masarykovo náměstí 1, 393 01 Pelhřimov		 <b>STUDIO A</b> ARCHITEKTI	
Uloženo	V:\1370 - ZTV Skrýšov\03-PROJEKT\SP			
Obsah výkresu	<b>Podélný profil větev D</b>			