



VZOROVÝ PŘÍČNÝ ŘEZ KOMUNIKACÍ "B", "C".

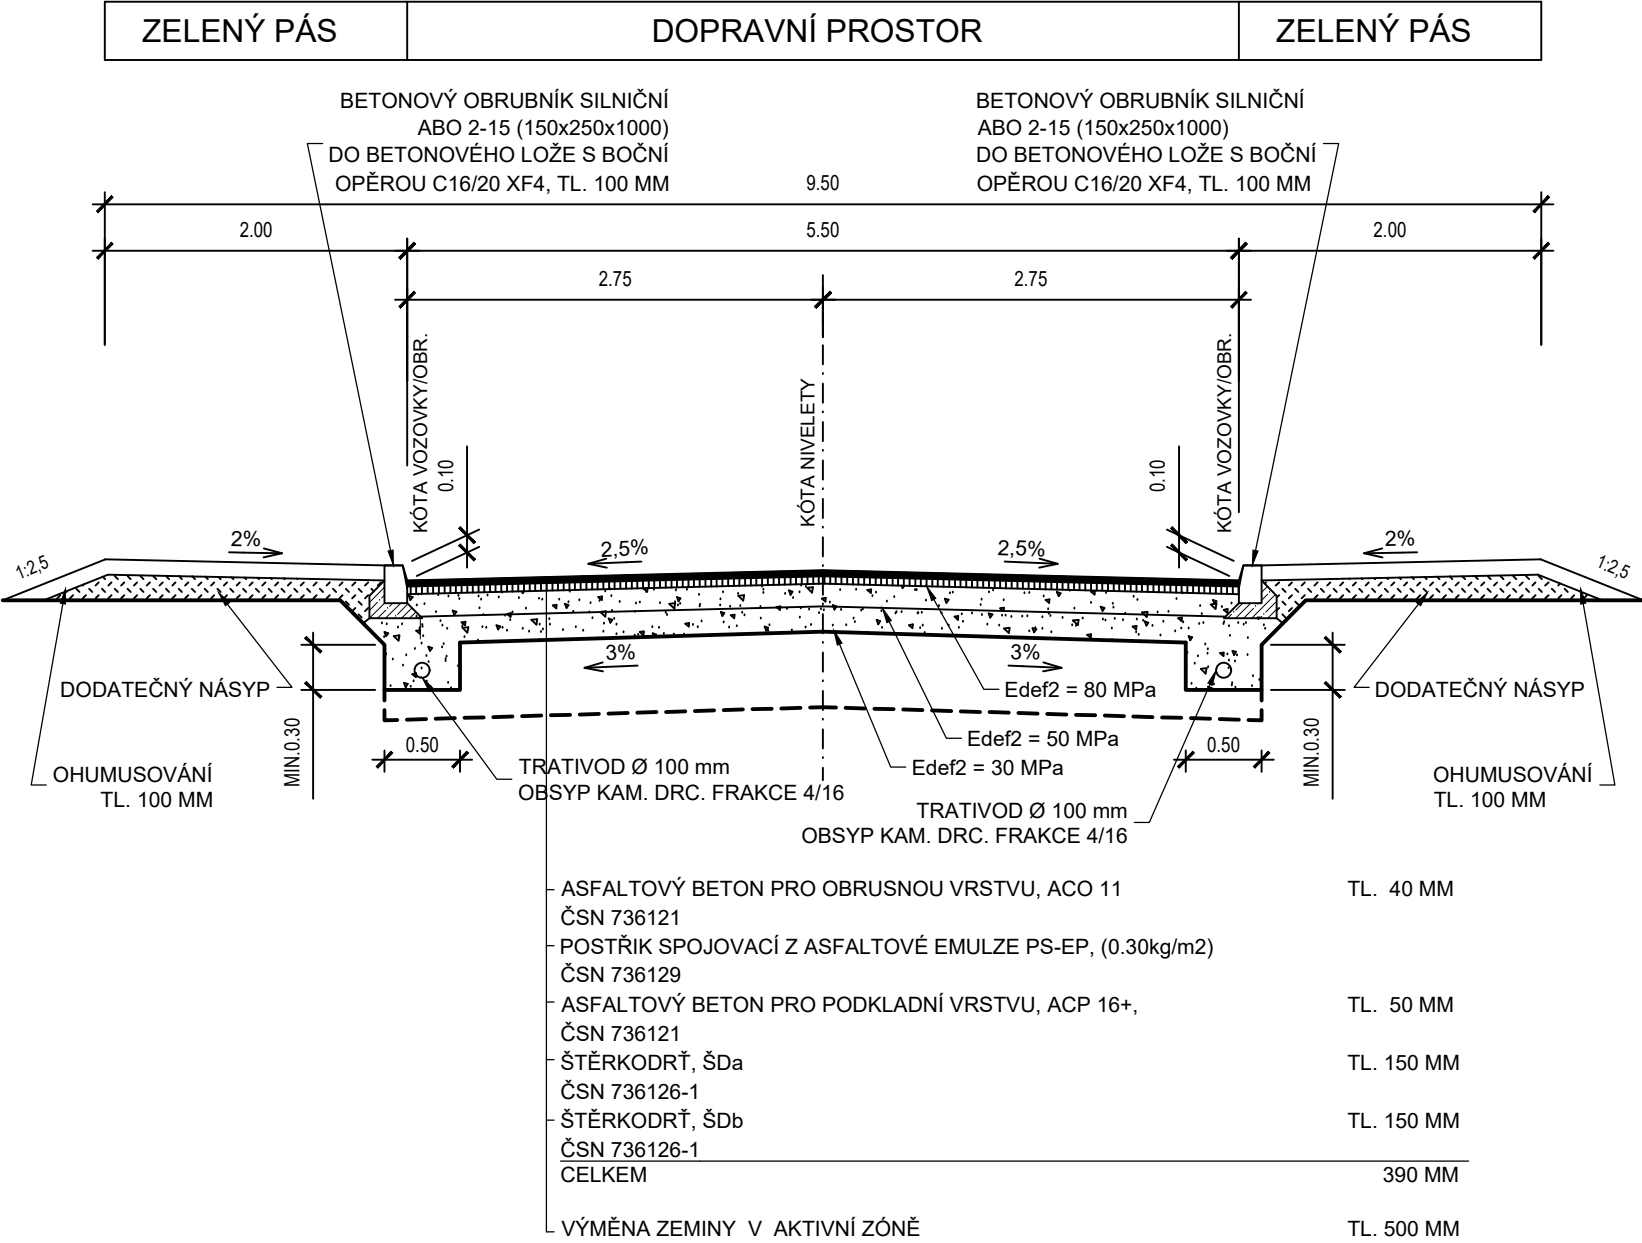

Autor / zodpovědný projektant		Ing. Jan Kupec autorizovaný inženýr pro pozemní stavby	Číslo výkresu D.1.11.	Paré	
Vedoucí projektant		Ing. Petr Oljnyk autorizovaný inženýr pro pozemní stavby			
Projektant		Miroslav Král			
Název akce ZTV pro RD v místní části Pelhřimova - Skrýšov			Datum	12.02.2020	Archivní číslo 1370/A
			Stupeň projektu	SP	
			Měřítko	1:50	
			SO 100 - Komunikace		
Investor	Město Pelhřimov, Masarykovo náměstí 1, 393 01 Pelhřimov		<div>Studio A s.r.o. architektonická a projekční kancelář Strachovská 333 39301 Pelhřimov</div> <div>tel.: +420 565 323 563 +420 724 189 100 e-mail: info@studio-a.cz web: www.studio-a.cz</div> <div> STUDIO A ARCHITEKTI</div>		
Uloženo	V:\1370 - ZTV Skrýšov\03-PROJEKT\SP				
Obsah výkresu		Vzorový příčný řez komunikací "B" a "C"			