



VZOROVÝ PŘÍČNÝ ŘEZ KOMUNIKACÍ "D", "E".

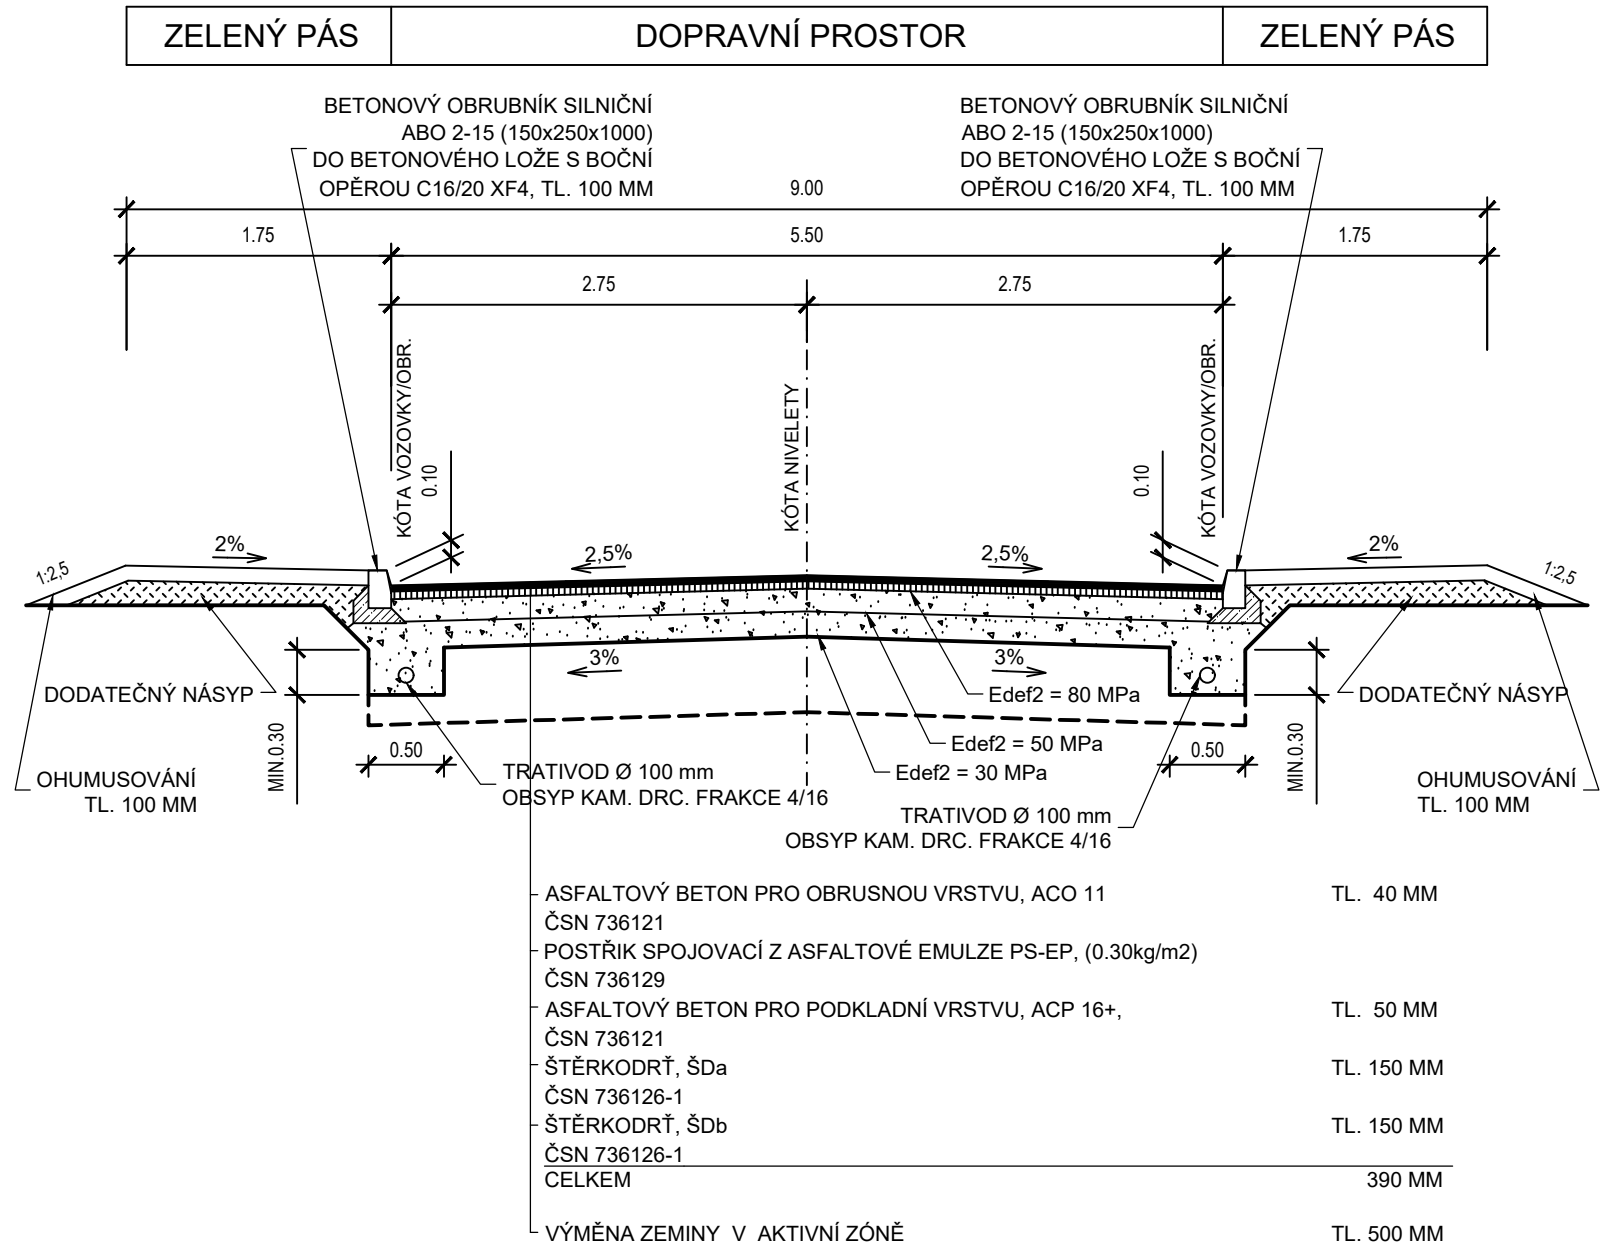

Autor / zodpovědný projektant		Ing. Jan Kupec      autorizovaný inženýr pro pozemní stavby	Číslo výkresu  <b>D.1.12.</b>	Paré	
Vedoucí projektant		Ing. Petr Olíjnyk      autorizovaný inženýr pro pozemní stavby			
Projektant		Miroslav Král			
<b>ZTV pro RD v místní části Pelhřimova - Skrýšov</b>			Datum	12.02.2020	Archivní číslo  <b>1370/A</b>
			Stupeň projektu	SP	
			Měřítko	1:50	
			SO 100 - Komunikace		
Investor	Město Pelhřimov, Masarykovo náměstí 1, 393 01 Pelhřimov		<div>Studio A s.r.o. architektonická a projektční kancelář Strachovská 333 39301 Pelhřimov</div> <div>tel.: +420 565 323 563 +420 724 189 100 e-mail: info@studio-a.cz web: www.studio-a.cz</div> <div> <b>STUDIO A</b> ARCHITEKTI</div>		
Uloženo	V:\1370 - ZTV Skrýšov\03-PROJEKT\SP				
Obsah výkresu	Vzorový příčný řez komunikací "D" a "E"				