




PŮDORYS MÍSTA  
PRO KONTEJNERY

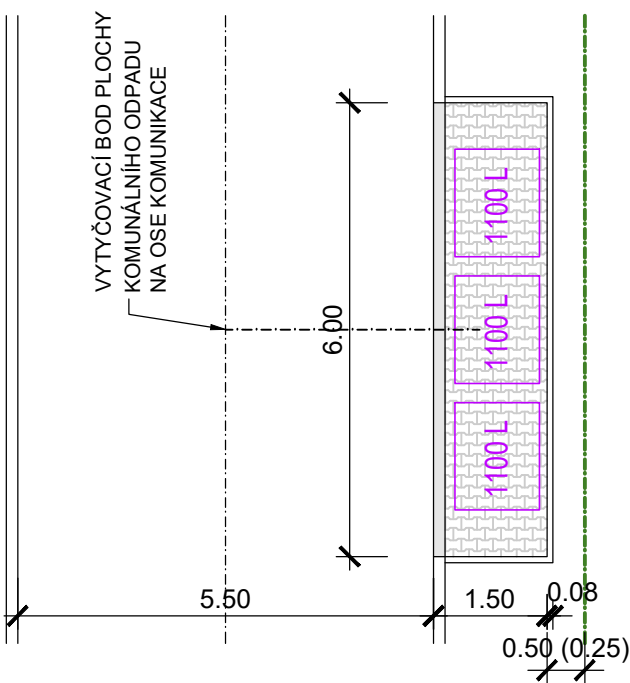

VZOROVÝ ŘEZ MÍSTEM PRO KONTEJNERY

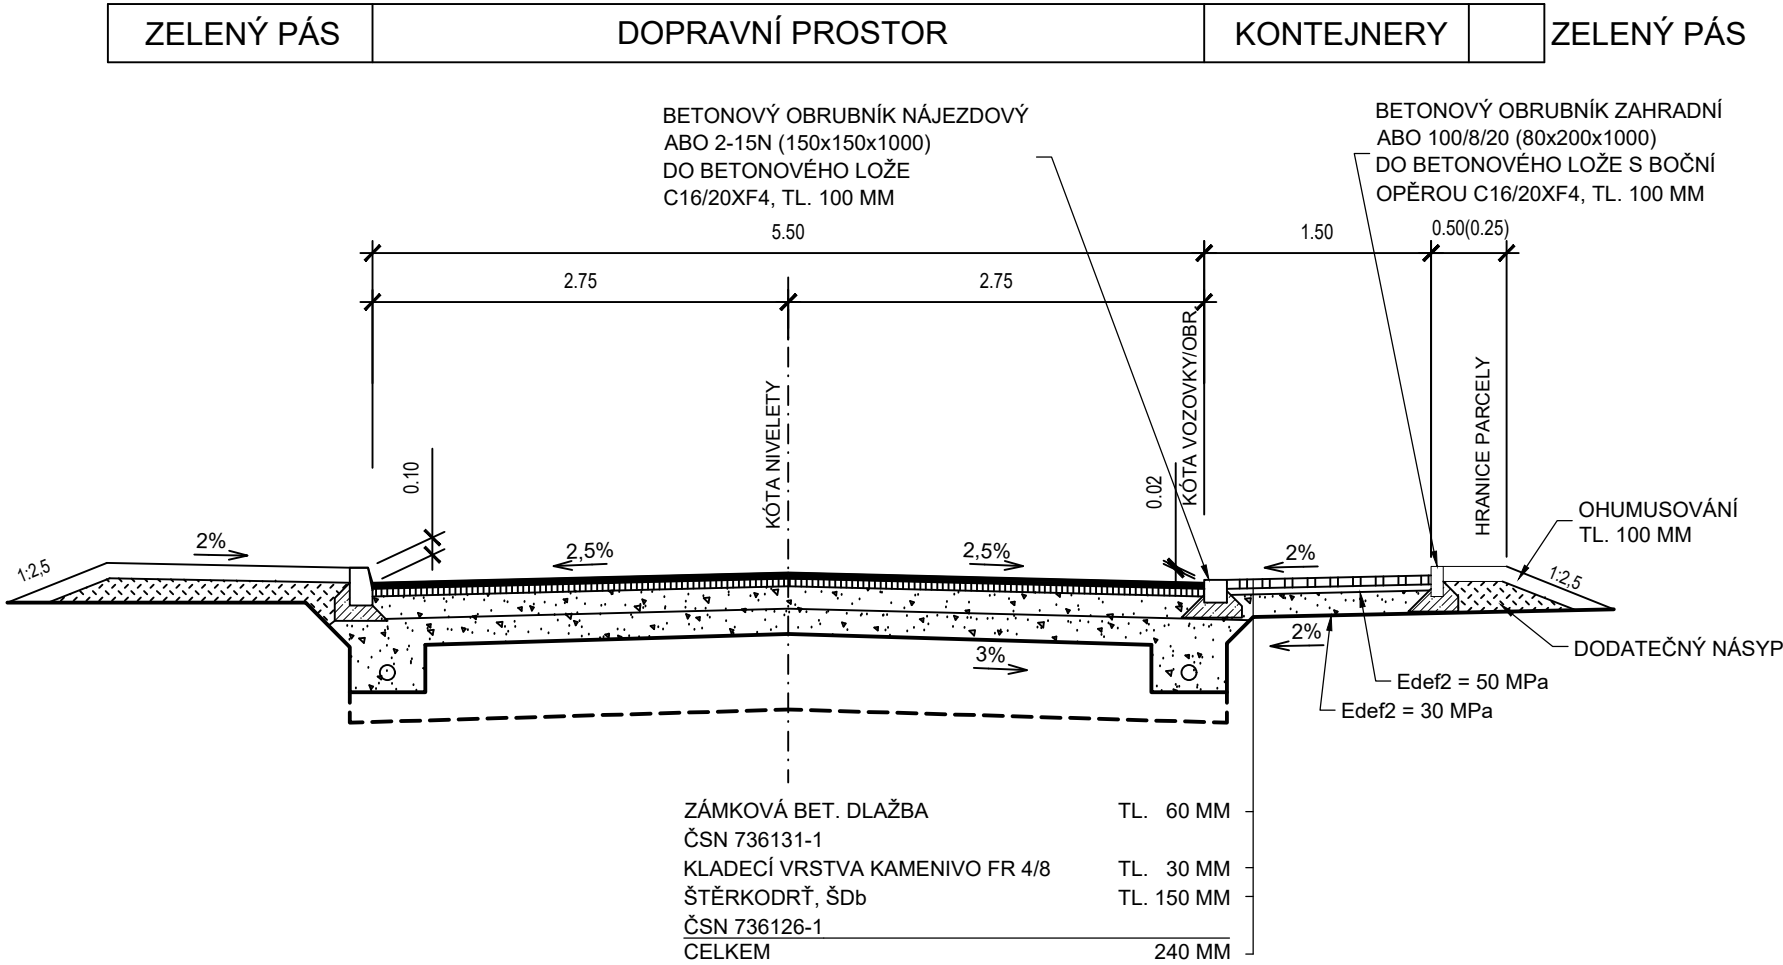

Autor / zodpovědný projektant		Ing. Jan Kupec      autorizovaný inženýr pro pozemní stavby	Číslo výkresu  <b>D.1.20.</b>	Paré	
Vedoucí projektant		Ing. Petr Olijnyk      autorizovaný inženýr pro pozemní stavby			
Projektant		Miroslav Král			
Název akce			Datum	12.02.2020	Archivní číslo  <b>1370/A</b>
<b>ZTV pro RD v místní části Pelhřimova - Skřýšov</b>			Stupeň projektu	SP	
			Měřítko	1:100, 1:50	
SO 100 - Komunikace			<b>Studio A s.r.o.</b> architektonická a projekční kancelář Strachovská 333 39301 Pelhřimov  tel.: +420 565 323 563 +420 724 189 100 e-mail: info@studio-a.cz web: www.studio-a.cz   <b>STUDIO A</b> ARCHITEKTI		
Investor	Město Pelhřimov, Masarykovo náměstí 1, 393 01 Pelhřimov				
Uloženo	V:\1370 - ZTV Skřýšov\03-PROJEKT\SP				
Obsah výkresu	Vzorový výkres místa pro kontejnery				