



VZOROVÝ ŘEZ MÍSTEM SE STÁVAJÍCÍM STROMEM MO 6,5/50

SILNICE III/1333

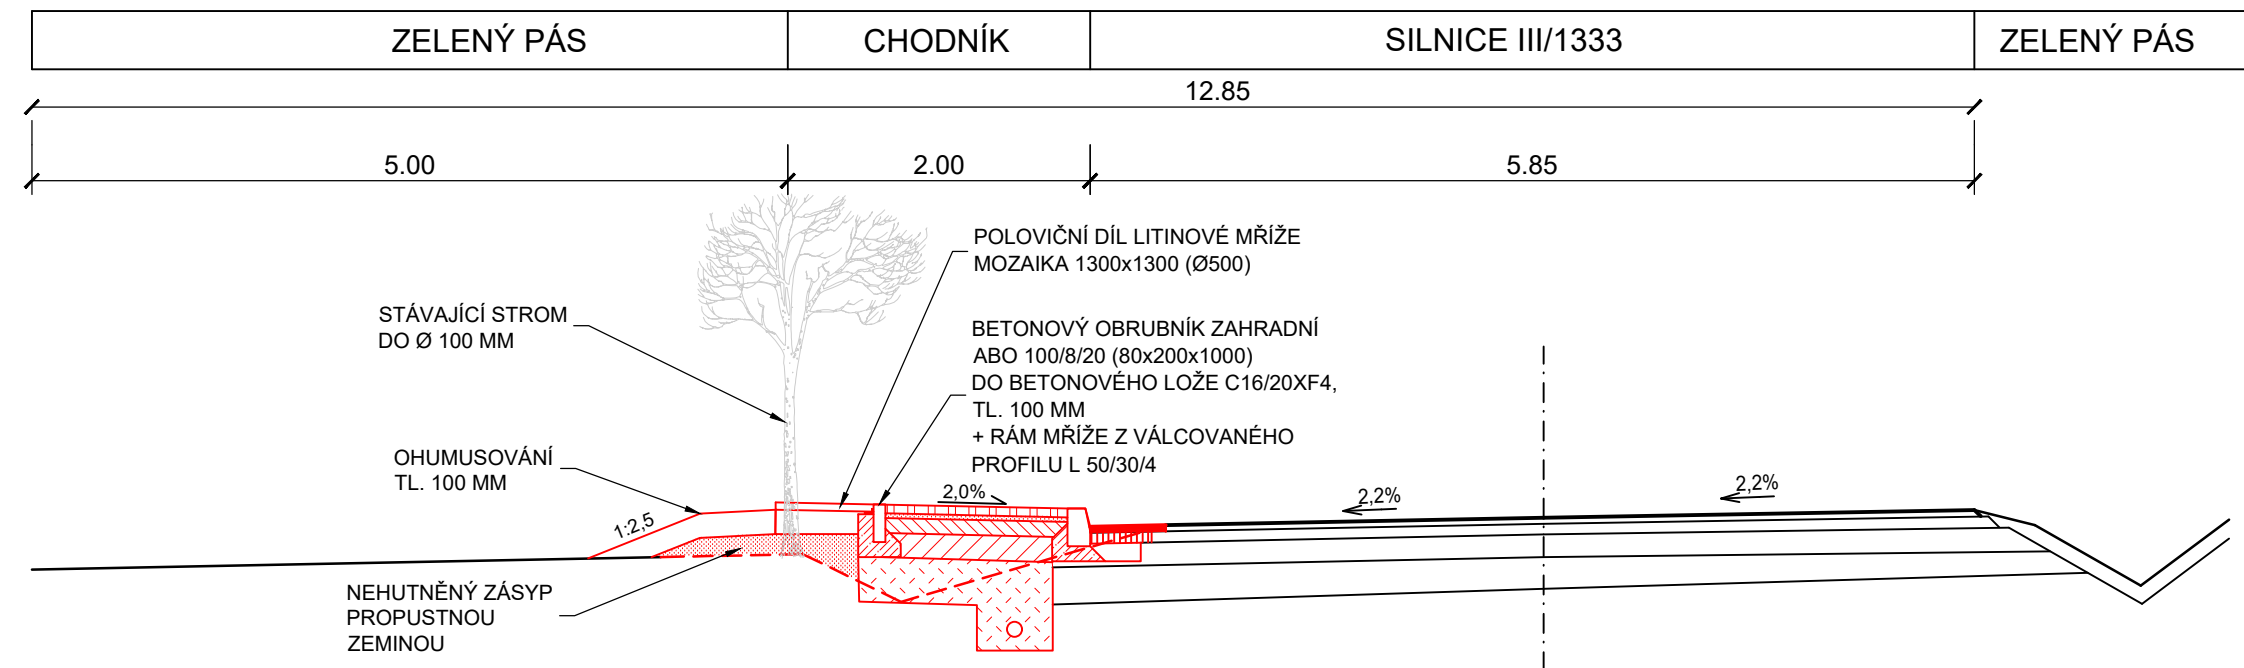

ÚPRAVA CHODNÍKU U STROMU U SILNICE III/1333

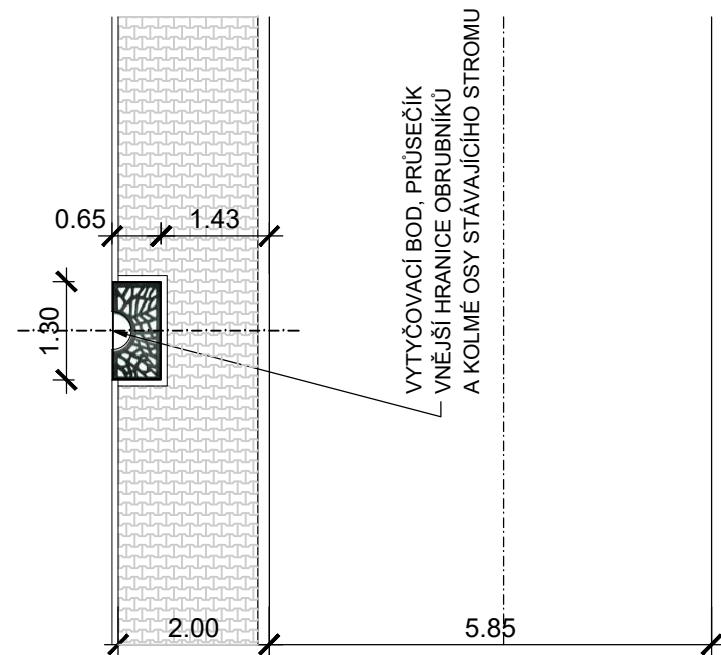

| | | | | | |
|---|---|---|--|--------------------------------------|-------------------------------------|
| Autor / zodpovědný projektant | | Ing. Jan Kupec autorizovaný inženýr pro pozemní stavby | Číslo výkresu D.1.21. | Paré | |
| Vedoucí projektant | | Ing. Petr Oljnyk autorizovaný inženýr pro pozemní stavby | | | |
| Projektant | | Miroslav Král | | | |
| Název akce | | | Datum | 06.11.2019 | Archivní číslo 1370/A |
| ZTV pro RD v místní části Pelhřimova - Skrýšov | | | Stupeň projektu | SP | |
| | | | Měřítko | 1:100, 1:50 | |
| SO 100 - Komunikace | | | Studio A s.r.o. architektonická a projektční kancelář Strachovská 333 39301 Pelhřimov  STUDIO A ARCHITEKTI | | |
| Investor | Město Pelhřimov, Masarykovo náměstí 1, 393 01 Pelhřimov | | tel.: | +420 565 323 563 +420 724 189 100 | |
| Uloženo | V:\1370 - ZTV Skrýšov\03-PROJEKT\SP | | e-mail: | info@studio-a.cz | |
| Obsah výkresu | Úprava chodníku v místě stromů | | web: | www.studio-a.cz | |