


KATASTRÁLNÍ ÚZEMÍ:
DRUH POZEMKŮ:
KRAJ:

K.Ú. SKRÝŠOV U PELHŘIMOVA		
ORNA PŮDA		
VYSOCINA		
16,3 m	19,4 m	45,5 m
Š14	Š15	Š16

MĚŘÍTKO: 1: 1000 / 100

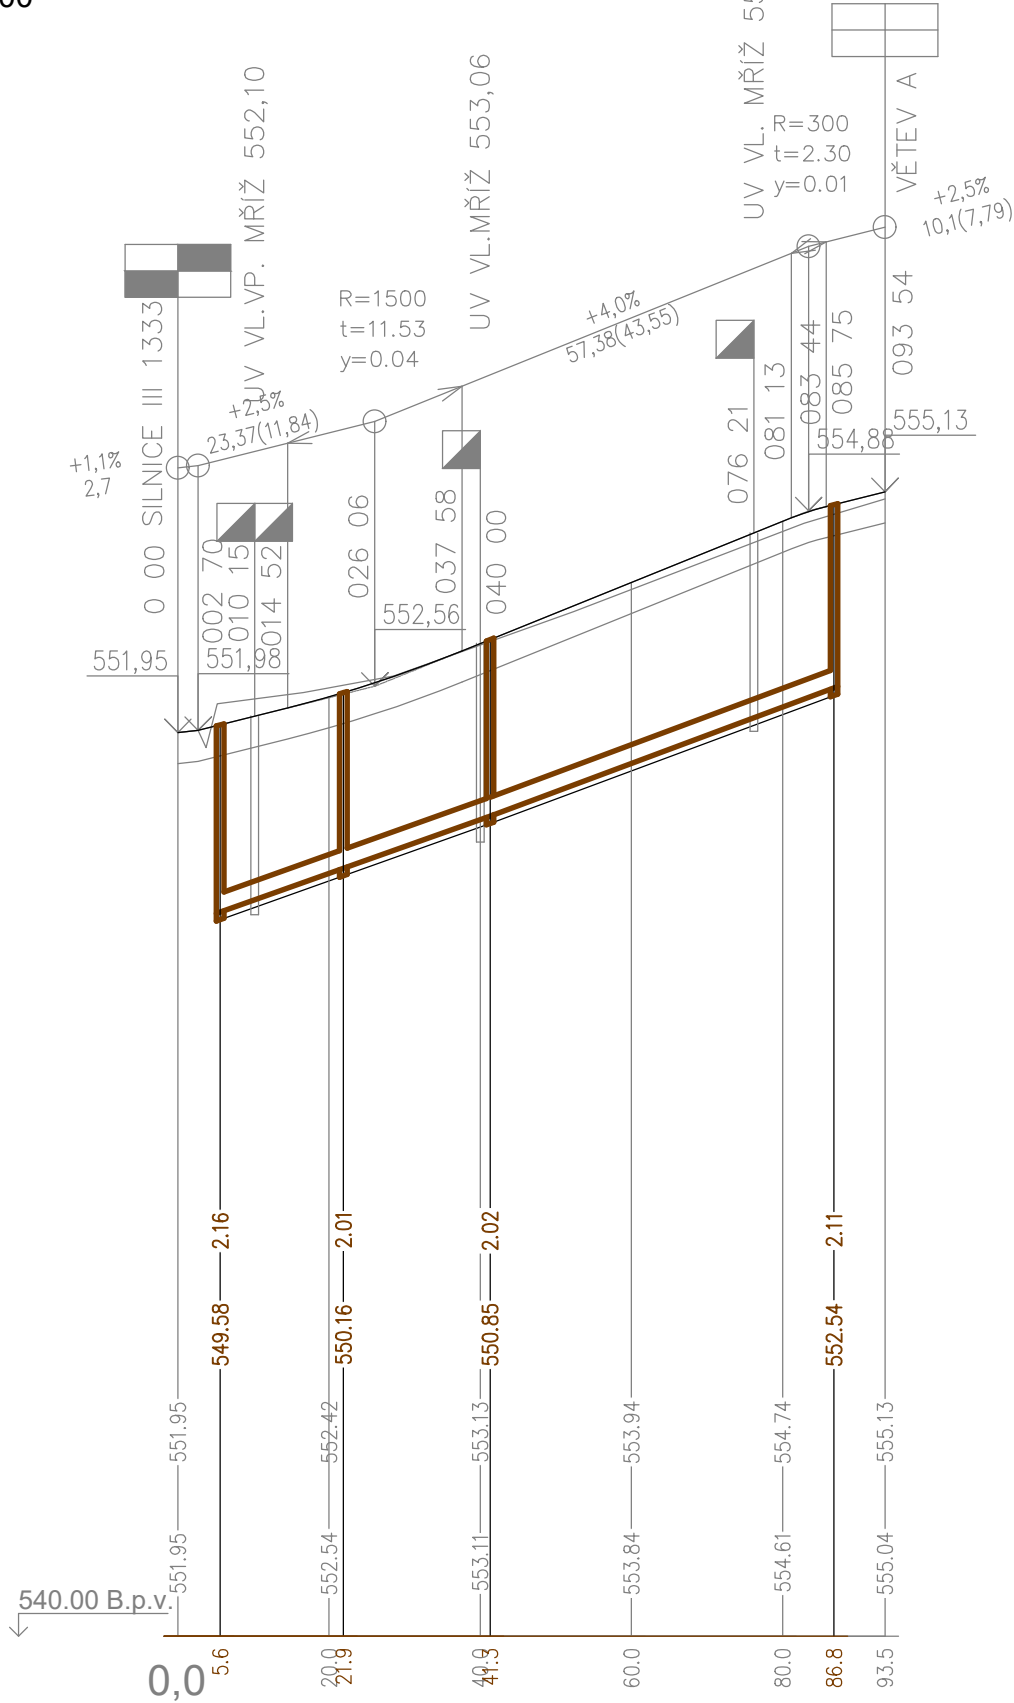

HLOUBKA VÝKOPU

KÓTA DNA POTRUBÍ

KÓTY NIVELETY

KÓTY TERÉNU

SROVNÁVACÍ ROVINA

STANIČENÍ V m


PROFIL, MATERIÁL, DL. POTRUBÍ

SPÁD NA DÉLKU

250x8,2; PVC-U; dl. 82 m

3,6% - 35,7 m

4,1% - 45,5 m

Autor / zodpovědný projektant		Ing. Jan Kupec autorizovaný inženýr pro pozemní stavby	Číslo výkresu D.2.10	Paré	
Vedoucí projektant		Ing. Petr Olijnyk autorizovaný inženýr pro pozemní stavby			
Projektant		Ing. Milan Hotovec			
ZTV pro RD v místní části Pelhřimova - Skrýšov			Datum	08/11/2019	Archivní číslo 1370/A
			Stupeň projektu	DSP	
			Měřítko	1:1000/100	
SO 300 - Kanalizace splašková			Studio A s.r.o. architektonická a projektční kancelář Strachovská 333 39301 Pelhřimov 		
Investor	Město Pelhřimov, Masarykovo náměstí 1, 393 01 Pelhřimov		tel.: +420 565 323 563 +420 724 189 100 e-mail: info@studio-a.cz web: www.studio-a.cz STUDIO A ARCHITEKTI		
Uloženo	V:\1370 - ZTV Skrýšov\03-PROJEKT\SP\Vo_ka_pl				
Obsah výkresu	Podélný profil větev C - kanalizace splašková				