



	K.Ú. SKRÝŠOV U PELHŘIMOVA
	ORNA PŮDA
	VYSOČINA
48,6 m	48,4 m 49,3 m

MĚŘÍTKO: 1: 1000 / 100

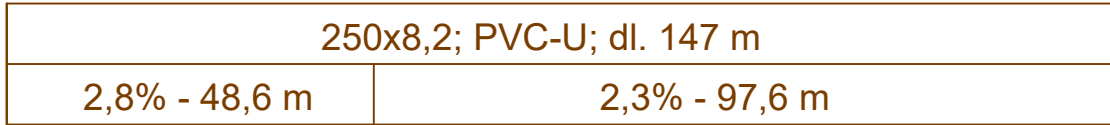

SPÁD NA DÉLKU

Autor / zodpovědný projektant		Ing. Jan Kupec autorizovaný inženýr pro pozemní stavby	Číslo výkresu	Paré
Vedoucí projektant		Ing. Petr Oljinyk autorizovaný inženýr pro pozemní stavby		
Projektant		Ing. Milan Hotovec		
<div>Název akce</div> <div>ZTV pro RD v místní části Pelhřimova - Skryšov</div>			<div>Datum</div> <div>08/11/2019</div>	<div>Archivní číslo</div> <div>1370/A</div>
<div>SO 300 - Kanalizace splašková</div>			<div>Stupeň projektu</div> <div>DSP</div>	
			<div>Měřítko</div> <div>1:1000/100</div>	
			<div>Studio A s.r.o.</div> <div>architektonická a projekční kancelář</div> <div>Strachovská 333</div> <div>39301 Pelhřimov</div>	
Investor	Město Pelhřimov, Masarykovo náměstí 1, 393 01 Pelhřimov		tel.: +420 565 323 563 +420 724 189 100	
Uloženo	V:\1370 - ZTV Skryšov\03-PROJEKT\SP\VO_ka_pl		e-mail: info@studio-a.cz web: www.studio-a.cz	
Obsah výkresu	Podélný profil větv D - kanalizace splašková			