


KATASTRÁLNÍ ÚZEMÍ:
DRUH POZEMKŮ:
KRAJ:

MĚŘÍTKO: 1: 1000 / 100

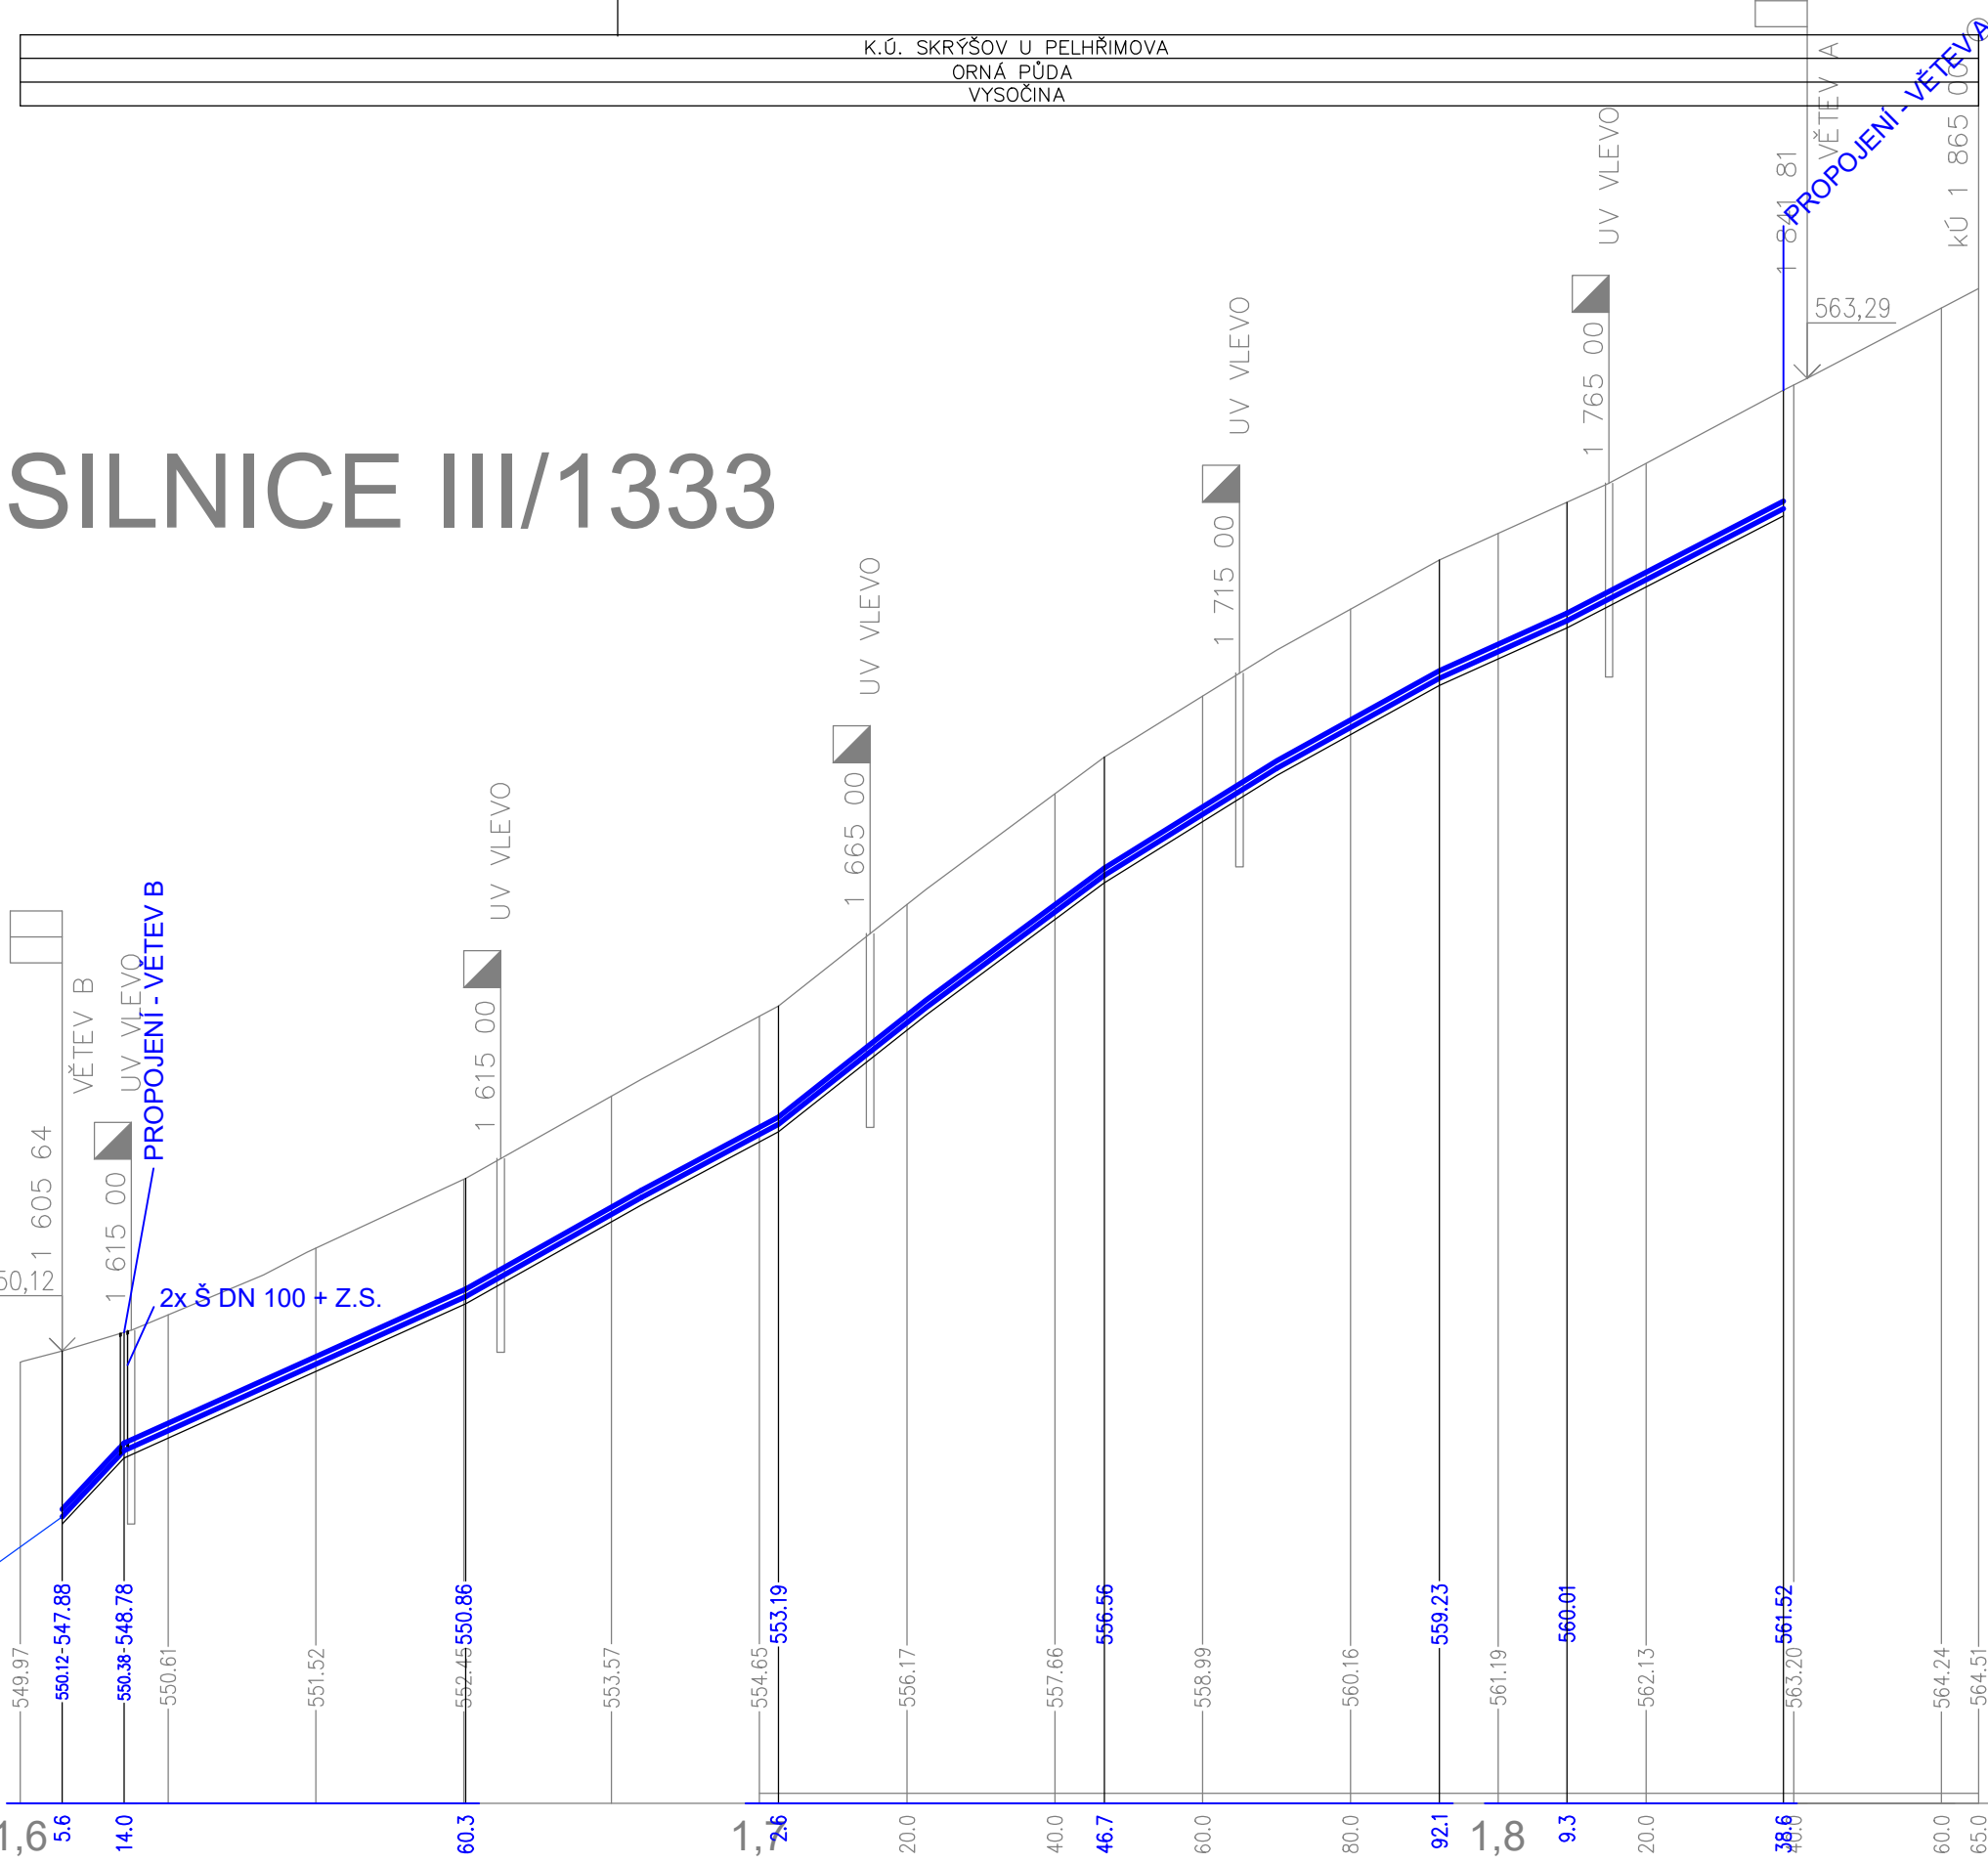

HLOUBKA VÝKOPU

KÓTA DNA POTRUBÍ

NAPOJENÍ NA STÁVAJÍCÍ POTRUBÍ

PROFIL, MATERIÁL, DL. POTRUBÍ

SPÁD NA DÉLKU

PE 100 RC - SDR 11 - 110x10 - dl. 233 m					
5,8% - 50,4 m	5,5% - 42,3 m	7,6% - 44,1 m	5,9% - 45,3 m		5,2% - 32,5 m
4,5% - 17,3 m					

Autor / zodpovědný projektant		Ing. Jan Kupec autorizovaný inženýr pro pozemní stavby		Číslo výkresu	Paré	
Vedoucí projektant		Ing. Petr Oljnyk autorizovaný inženýr pro pozemní stavby				
Projektant		Ing. Milan Hotovec				
Název akce				Datum	08/11/2019	Archivní číslo
ZTV pro RD v místní části Pelhřimova - Skrýšov				Stupeň projektu	DSP	1370/A
				Měřítko	1:1000/100	
SO 200 - Vodovod				Studio A s.r.o. architektonická a projektční kancelář Strachovská 333 39301 Pelhřimov		
Investor	Město Pelhřimov, Masarykovo náměstí 1, 393 01 Pelhřimov					 STUDIO A ARCHITEKTI
Uloženo	V:\1370 - ZTV Skrýšov\03-PROJEKT\SP\Vo_ka_pl					
Obsah výkresu	Podélný profil větev III/1333 - vodovod					