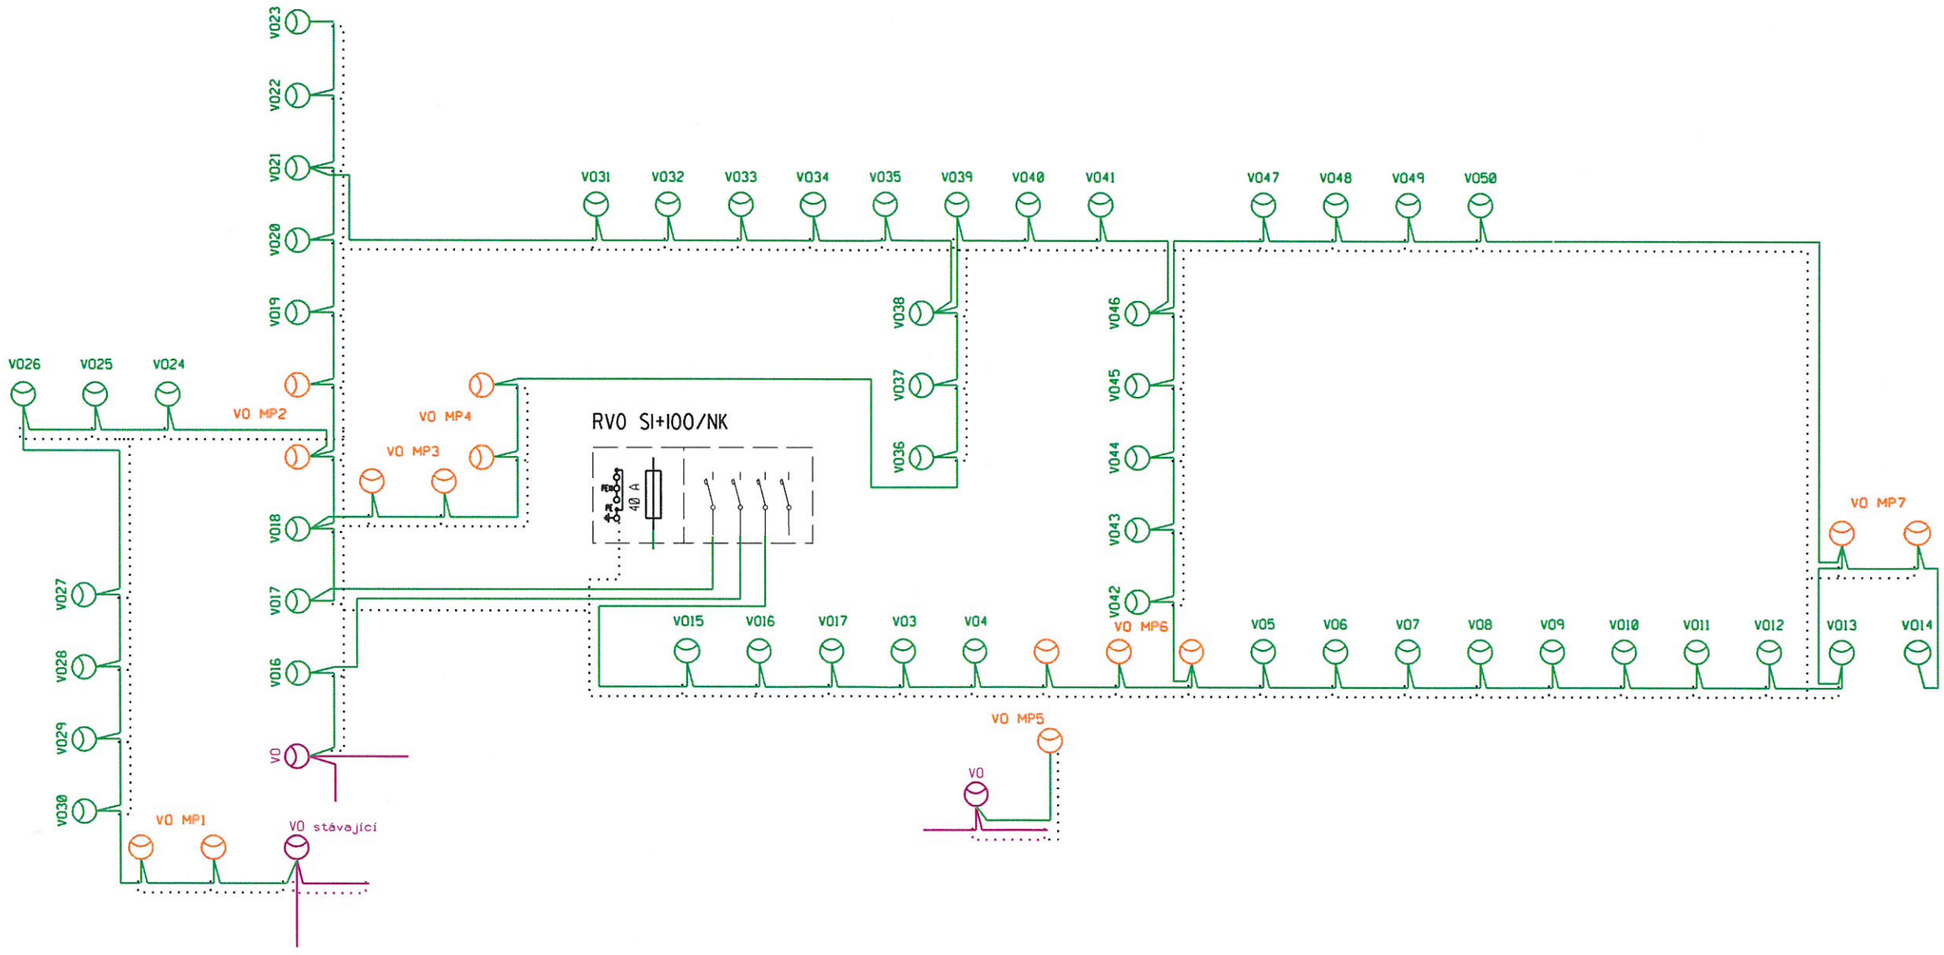

LEGENDA:

- stávající svítidlo
- svítidlo projektované
- svítidlo projektované-místa pro přecházení
- stožár osvětlovací kuželový 6m
- stožárové pouzdro
- kabel CYKY4x10
- pásek FeZn30/4

Projektované zařízení V0 je značeno zelenou a oranžovou barvou.
Stávající zařízení V0 je značeno fialovou barvou.

Vypracoval:	Ing. Oldřich Ira	Zodp. projektant :	Ing.Oldřich Ira	PROJEKTOVÁNÍ EL. ZAŘÍZENÍ IČO: 16853032 ING. OLDŘICH IRA, A.Sovy 727, 393 01 Pelhřimov tel: 602442372, e-mail: oira@iol.cz,
				Číslo zakázky: 1565
Místo stavby :	Skrýšov	Kraj:	Vysočina	
Investor :	Město Pelhřimov			
Název stavby :	ZTV pro RD v místní části Pelhřimova - Skrýšov			Číslo stavby : 1788 Název souboru : schemaV0 Datum : 2019 Formát výkresu : A4
Druh přílohy :	Schéma zapojení			Měřítko : Číslo výkresu : D.4.3.