



VZOROVÝ PŘÍČNÝ ŘEZ LEVOSTRANNÉHO CHODNÍKU MO 6,5/50

SILNICE III/1333

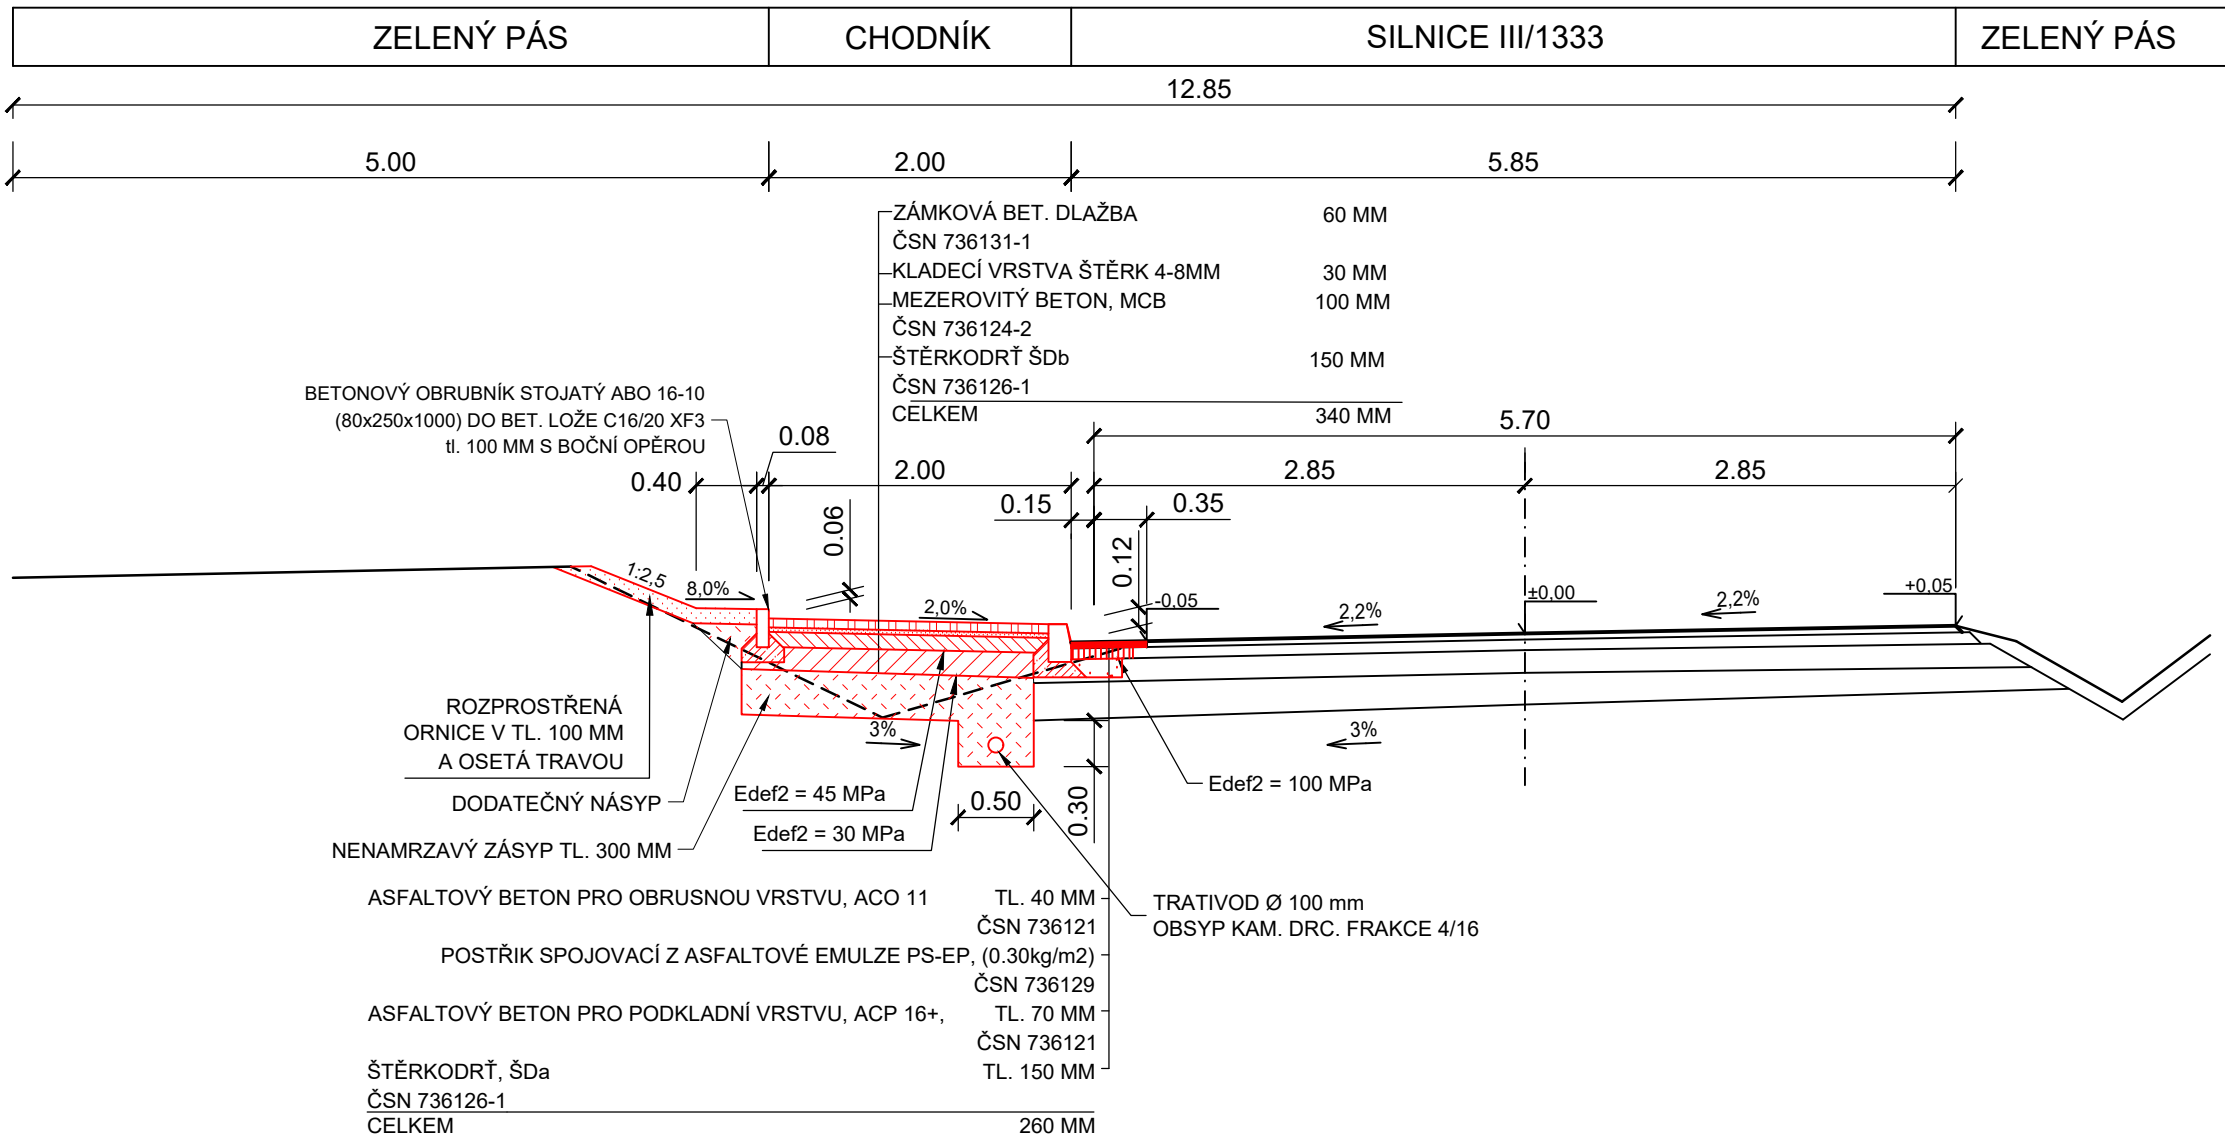

Autor / zodpovědný projektant		Ing. Jan Kupec autorizovaný inženýr pro pozemní stavby	Číslo výkresu D.1.14.	Paré	
Vedoucí projektant		Ing. Petr Olijnyk autorizovaný inženýr pro pozemní stavby			
Projektant		Miroslav Král			
Název akce			Datum	09.10.2019	Archivní číslo 1370/A
ZTV pro RD v místní části Pelhřimova - Skryšov			Stupeň projektu	SP	
			Měřítko	1:50	
SO 100 - Komunikace			Studio A s.r.o. architektonická a projekční kancelář Strachovská 333 39301 Pelhřimov tel.: +420 565 323 563 +420 724 189 100 e-mail: info@studio-a.cz web: www.studio-a.cz		
Investor	Město Pelhřimov, Masarykovo náměstí 1, 393 01 Pelhřimov		 STUDIO A ARCHITEKTI		
Uloženo	V:\1370 - ZTV Skryšov\03-PROJEKT\SP				
Obsah výkresu		Chodník - vzorový řez levostranného úseku			