




# PŮDORYS DVOJSTÁNÍ

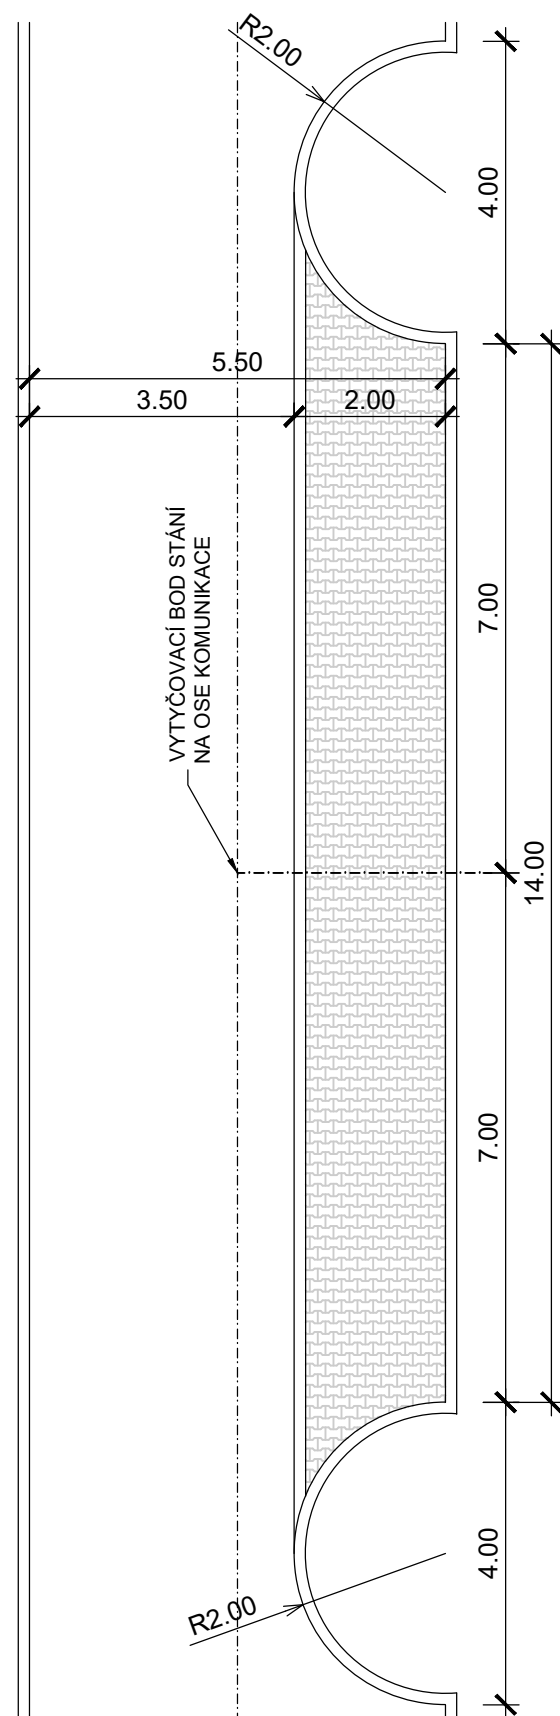

# VZOROVÝ PŘÍČNÝ ŘEZ PARKOVACÍM STÁNÍM

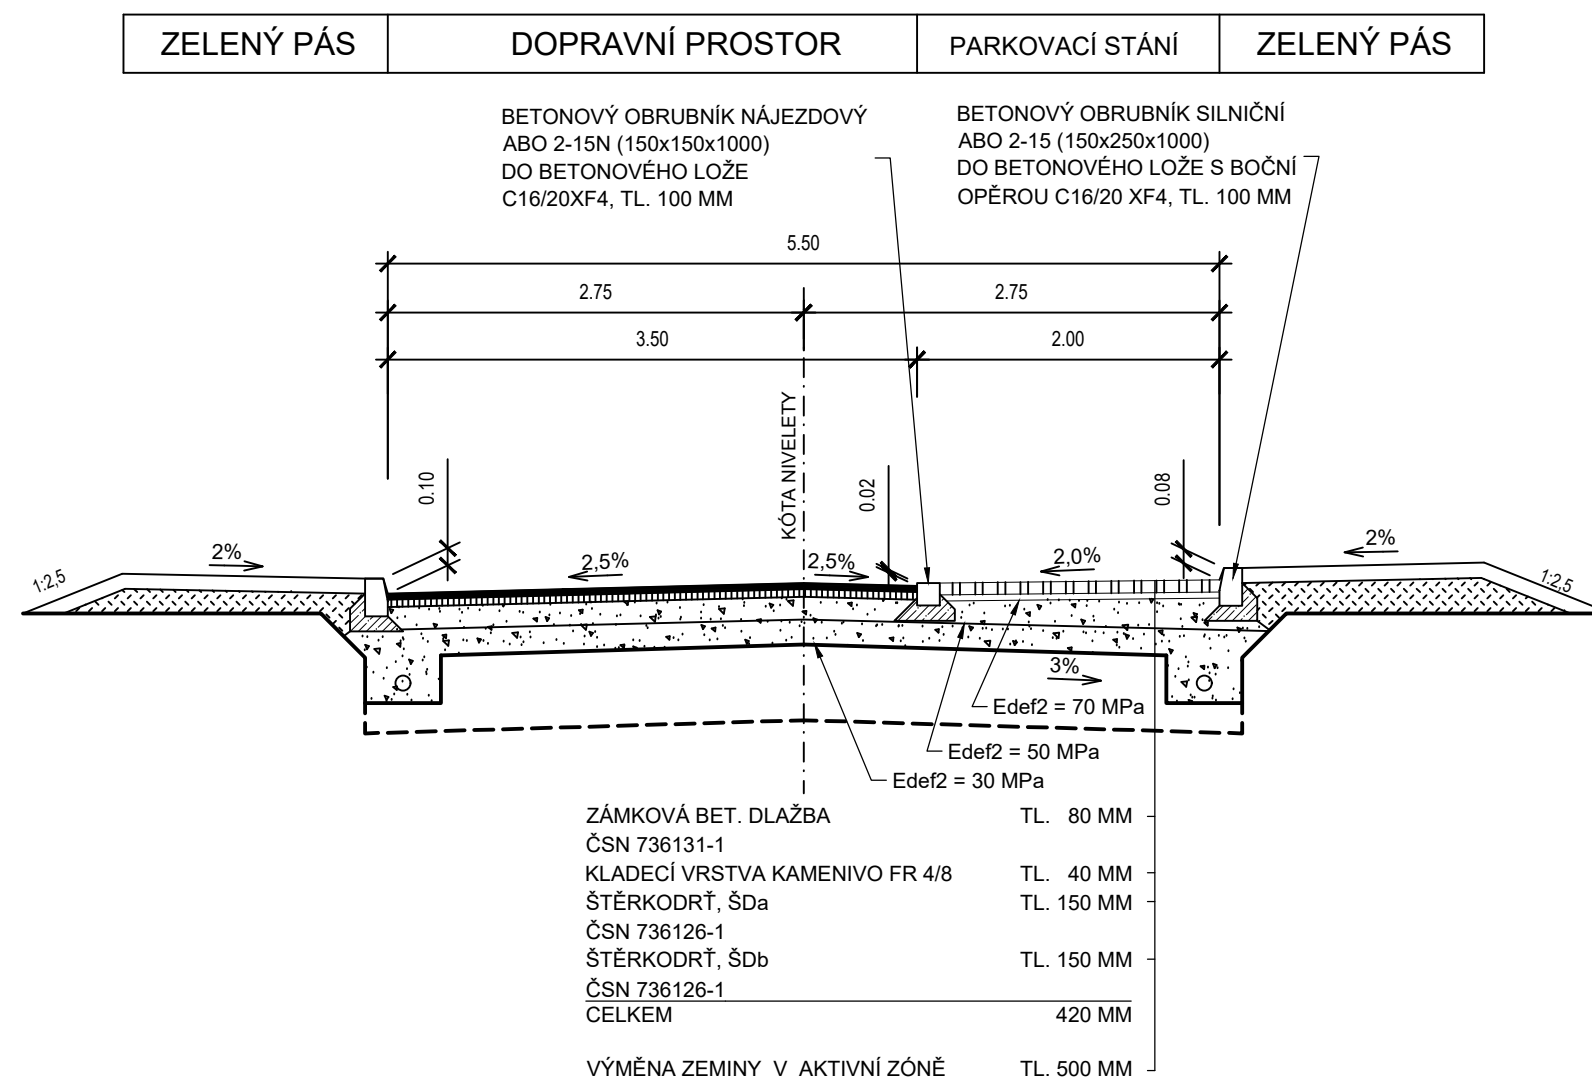

Autor / zodpovědný projektant		Ing. Jan Kupec autorizovaný inženýr pro pozemní stavby	Číslo výkresu  <b>D.1.16.</b>	Paré	
Vedoucí projektant		Ing. Petr Olijnyk autorizovaný inženýr pro pozemní stavby			
Projektant		Miroslav Král			
Název akce  <b>ZTV pro RD v místní části Pelhřimova - Skrýšov</b>			Datum	12.02.2020	Archivní číslo  <b>1370/A</b>
			Stupeň projektu	SP	
			Měřítko	1:100, 1:50	
SO 100 - Komunikace			<b>Studio A s.r.o.</b> architektonická a projekční kancelář Strachovská 333 39301 Pelhřimov  tel.: +420 565 323 563 +420 724 189 100 e-mail: info@studio-a.cz web: www.studio-a.cz		
Investor	Město Pelhřimov, Masarykovo náměstí 1, 393 01 Pelhřimov		 <b>STUDIO A</b> ARCHITEKTI		
Uloženo	V:\1370 - ZTV Skrýšov\03-PROJEKT\SP				
Obsah výkresu		<b>Vzorový výkres parkovacího dvojstání</b>			