

5.00

0.40

1.00

5.00

6.00

1.00


2.00


0.90

5.85

PÁS Z DLAŽBY PRO NEVIDOMÉ

VYTÝČOVACÍ BOD SJEZDU  
NA OKRAJI CHODNIKU

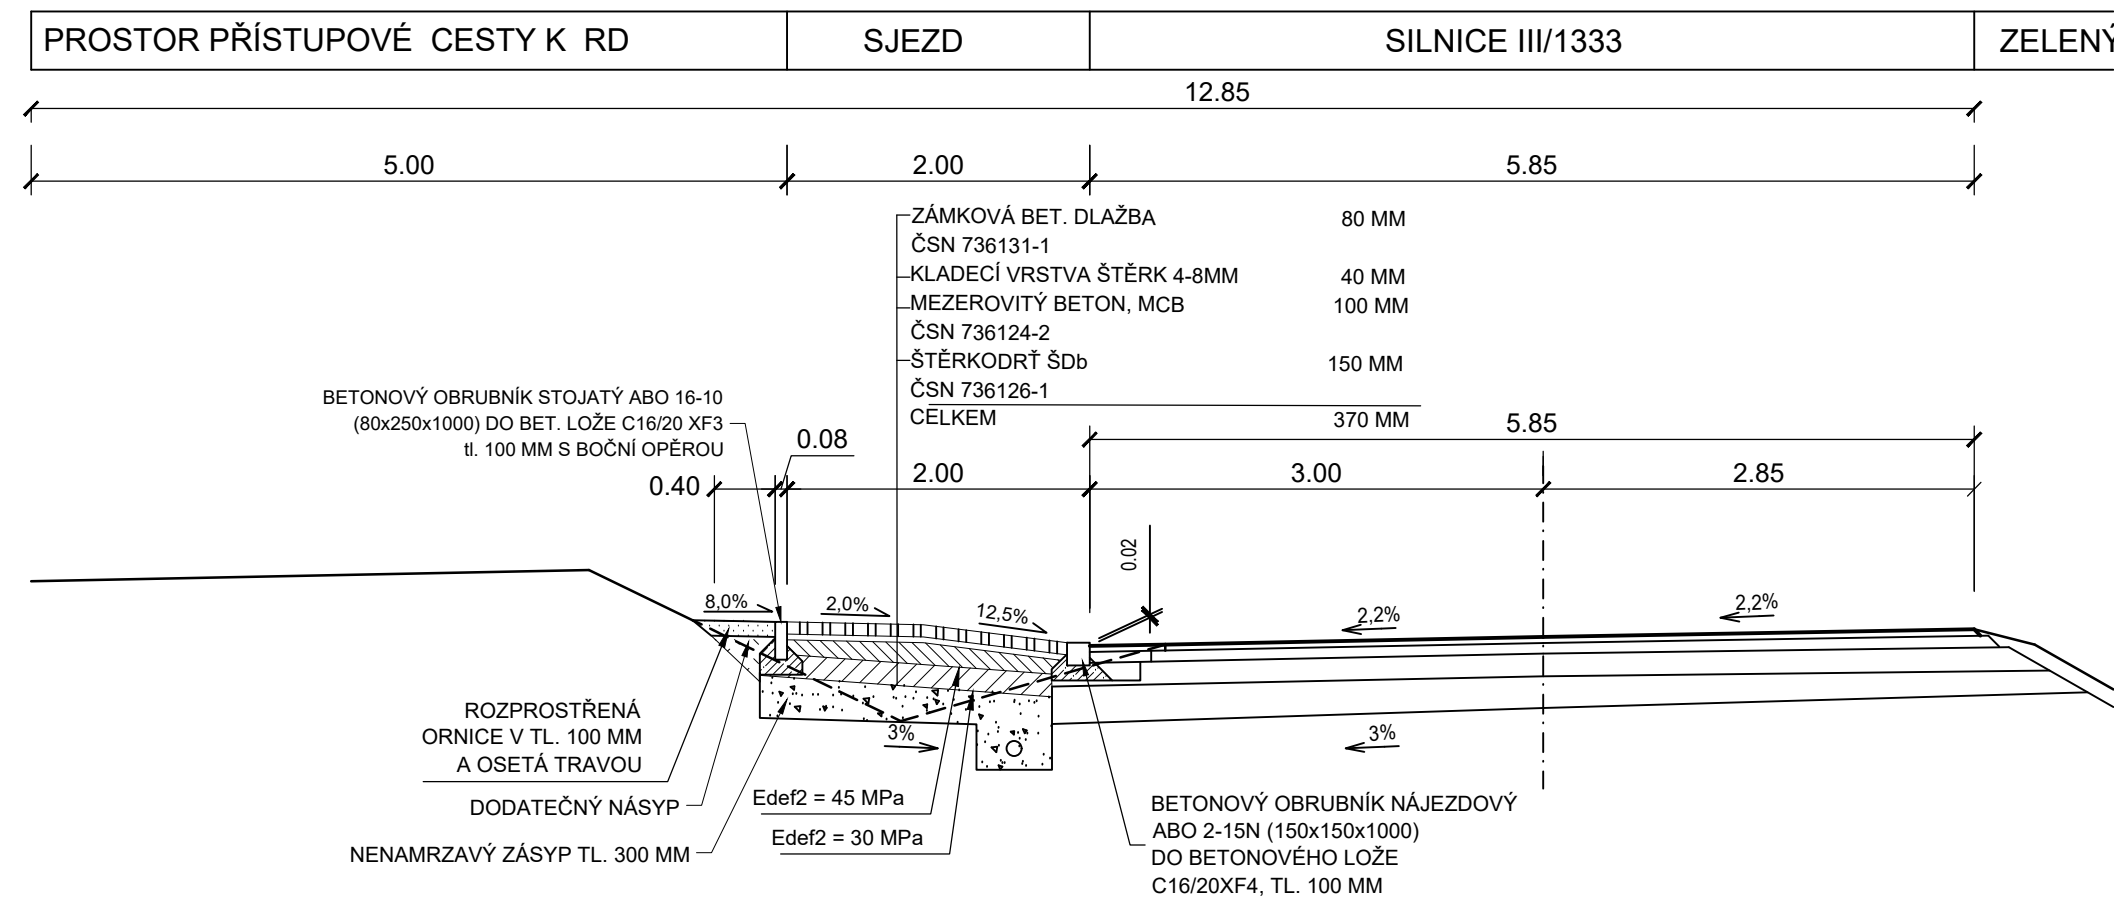

Autor / zodpovědný projektant		Ing. Jan Kupec autorizovaný inženýr pro pozemní stavby	Číslo výkresu  <b>D.1.19.</b>	Paré
Vedoucí projektant		Ing. Petr Olíjnyk autorizovaný inženýr pro pozemní stavby		
Projektant		Miroslav Král		
Název akce  <b>ZTV pro RD v místní části Pelhřimova - Skrýšov</b>			Datum 23.10.2019	Archivní číslo
SO 100 - Komunikace			Stupeň projektu SP	<b>1370/A</b>
			Měřítko 1:100, 1:50	
Investor Město Pelhřimov, Masarykovo náměstí 1, 393 01 Pelhřimov			<b>Studio A s.r.o.</b> architektonická a projekční kancelář Strachovská 333 39301 Pelhřimov  tel.: +420 565 323 563 +420 724 189 100 e-mail: info@studio-a.cz web: www.studio-a.cz   <b>STUDIO A</b> ARCHITEKTI	
Uloženo V:\1370 - ZTV Skrýšov\03-PROJEKT\SP				
Obsah výkresu <b>Vzorový výkres sjezdu k RD ze silnice III/1333</b>				