



Schéma uložení inženýrských sítí v komunikaci "A"

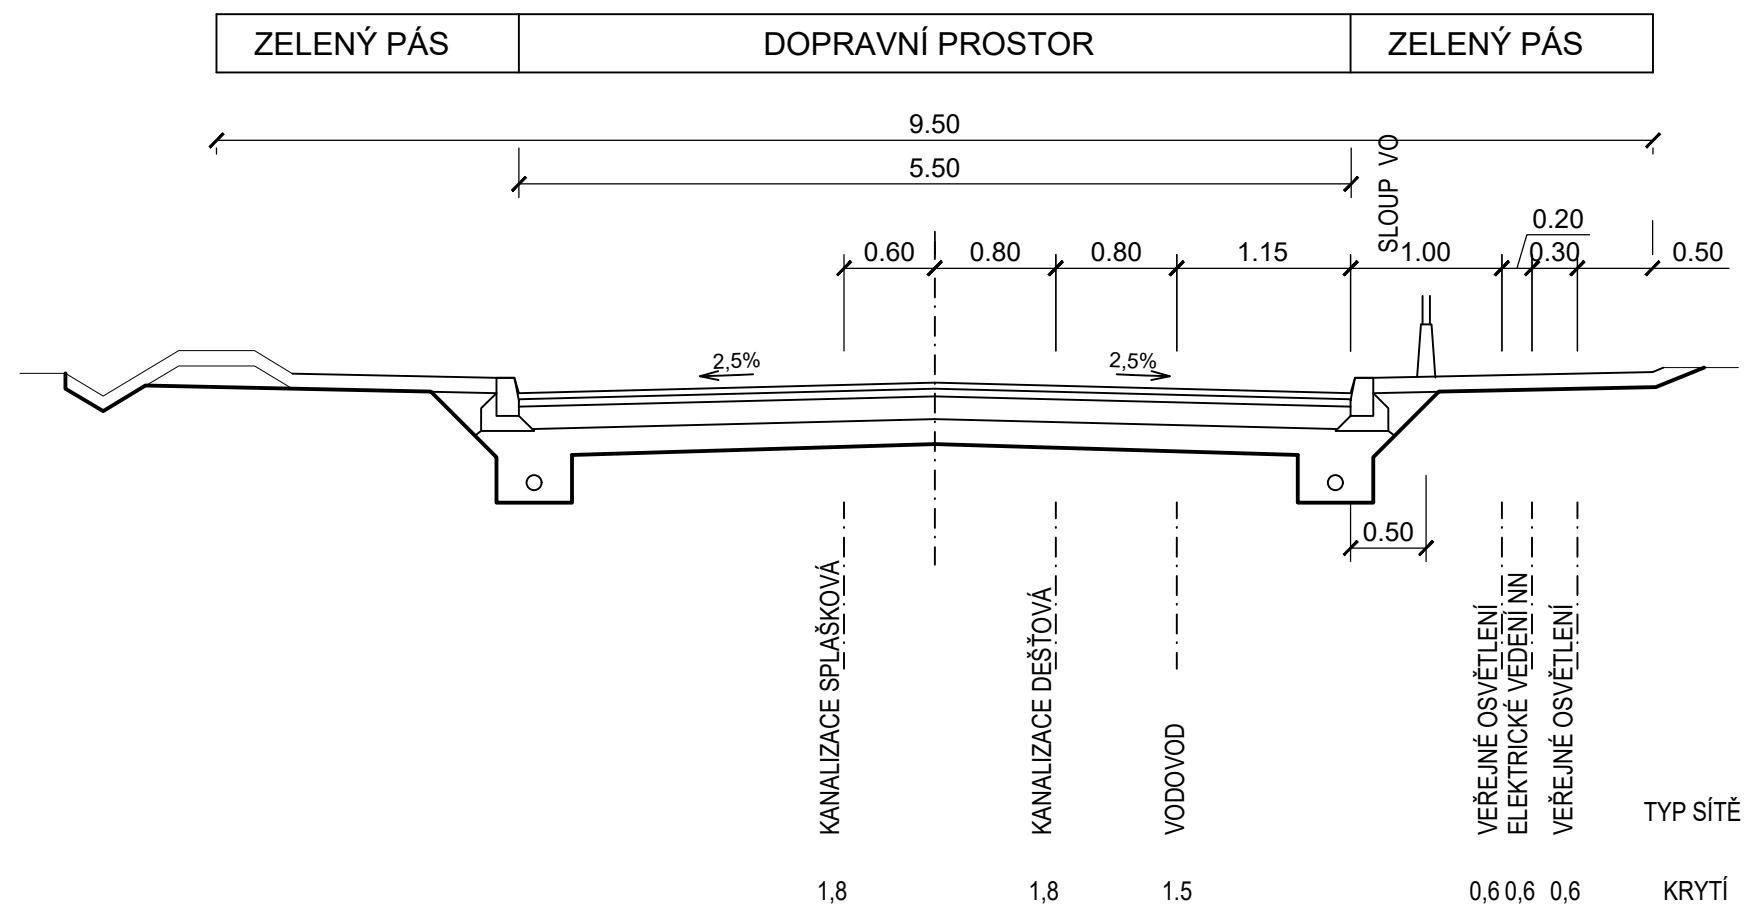

Autor / zodpovědný projektant		Ing. Jan Kupec autorizovaný inženýr pro pozemní stavby	Číslo výkresu D.1.25.	Paré
Vedoucí projektant		Ing. Petr Olijnyk autorizovaný inženýr pro pozemní stavby		
Projektant		Miroslav Král		
Název akce ZTV pro RD v místní části Pelhřimova - Skrýšov			Datum 13.11.2019	Archivní číslo
SO 100 - Komunikace			Stupeň projektu SP	1370/A
			Měřítko 1:50	
Investor	Město Pelhřimov, Masarykovo náměstí 1, 393 01 Pelhřimov		Studio A s.r.o. architektonická a projekční kancelář Strachovská 333 39301 Pelhřimov tel.: +420 565 323 563 +420 724 189 100 e-mail: info@studio-a.cz web: www.studio-a.cz	 STUDIO A ARCHITEKTI
Uloženo	V:\1370 - ZTV Skrýšov\03-PROJEKT\SP			
Obsah výkresu	Schéma inženýrských sítí v komunikaci "A"			