


KATASTRÁLNÍ ÚZEMÍ:
DRUH POZEMKŮ:
KRAJ:

MĚŘÍTKO: 1: 1000 / 100

K.Ú. SKRÝŠOV U PELHŘIMOVA					
ORNÁ PŮDA					
VÝSOČINA					
13,6 m	15,7 m	28,0 m	52,3 m	47,7 m	
Š24	VS3	Š31	Š32	Š33	Š34

VĚTEV B

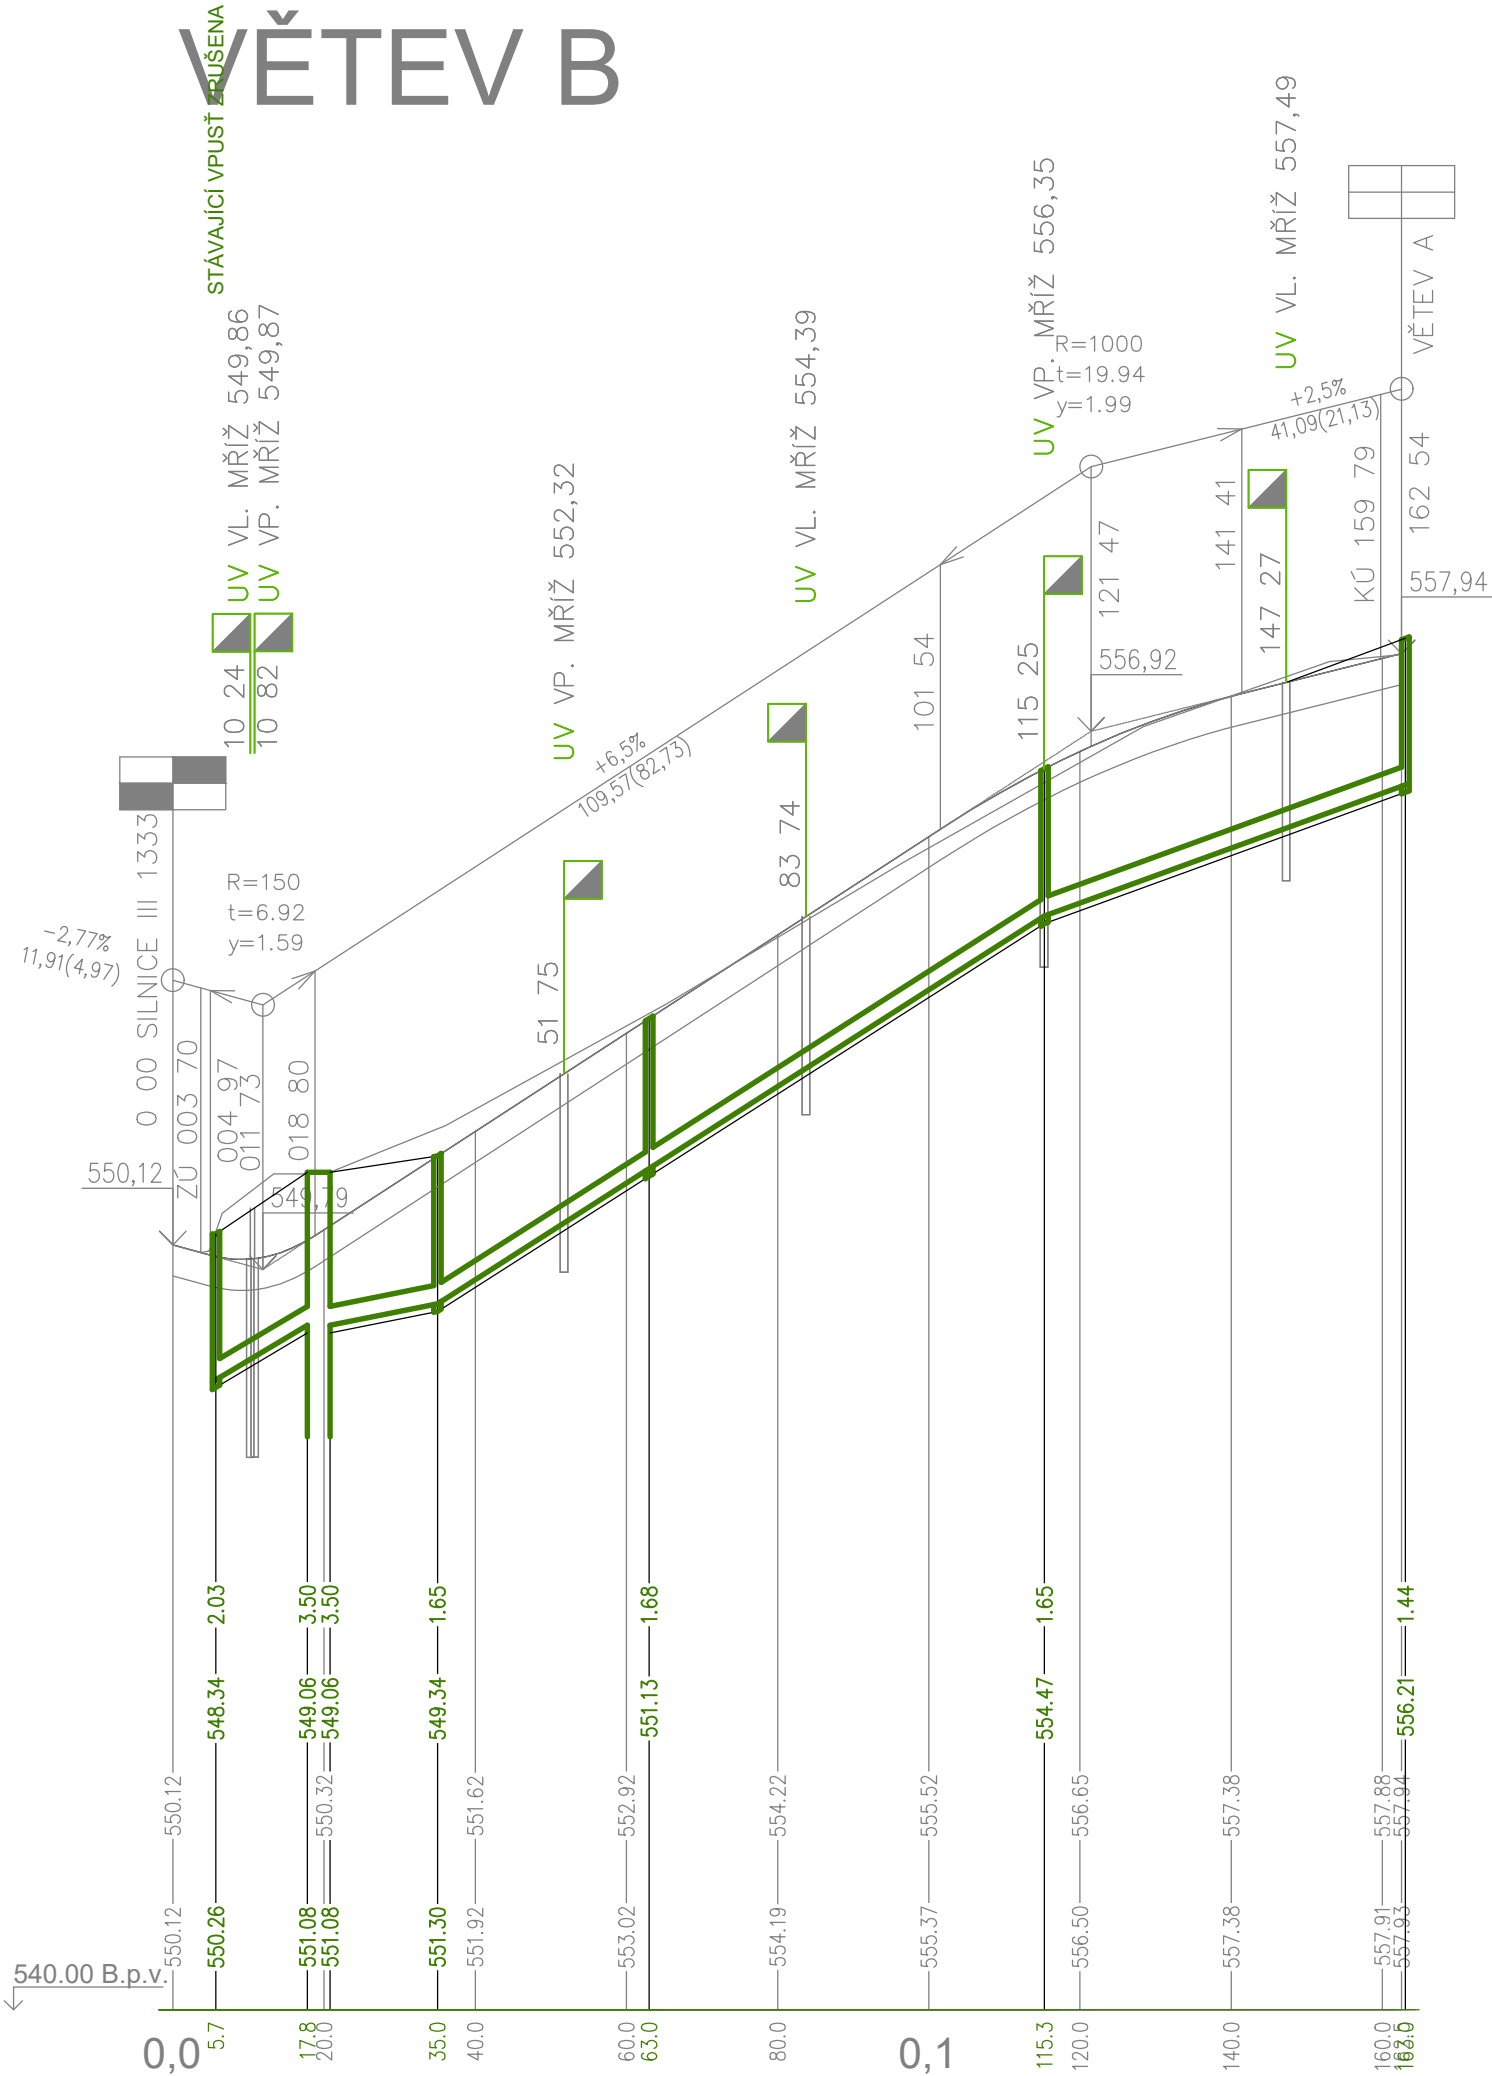

HLOUBKA VÝKOPU

KÓTA DNA POTRUBÍ

KÓTY NIVELETY

KÓTY TERÉNU

SROVNÁVACÍ ROVINA

STANIČENÍ V m

PROFIL, MATERIÁL, DL. POTRUBÍ

SPÁD NA DÉLKU

250x8,2; PVC-U; dl. 159 m			
5,9% - 12,1 m		6,4% - 80,3 m	3,6% - 47,7 m
2,0% - 14,2 m			

Autor / zodpovědný projektant		Ing. Jan Kupec	autorizovaný inženýr pro pozemní stavby	Číslo výkresu D.2.14	Paré	
Vedoucí projektant		Ing. Petr Olijnyk	autorizovaný inženýr pro pozemní stavby			
Projektant		Ing. Milan Hotovec				
Název akce				Datum	08/11/2019	Archivní číslo 1370/A
ZTV pro RD v místní části Pelhřimova - Skrýšov				Stupeň projektu	DSP	
				Měřítko	1:1000/100	
SO 400 - Kanalizace dešťová				Studio A s.r.o. architektonická a projektční kancelář Strachovská 333 39301 Pelhřimov		 STUDIO A ARCHITEKTI
Investor	Město Pelhřimov, Masarykovo náměstí 1, 393 01 Pelhřimov			tel.: +420 565 323 563 +420 724 189 100 e-mail: info@studio-a.cz web: www.studio-a.cz		
Uloženo	V:\1370 - ZTV Skrýšov\03-PROJEKT\SP\Vo_ka_pl					
Obsah výkresu	Podélný profil větev B - kanalizace dešťová					