


# VĚTEV C

KATASTRÁLNÍ ÚZEMÍ:  
DRUH POZEMKŮ:  
KRAJ:

K.Ú. SKRÝŠOV U PELHŘIMOVA		
ORNÁ PŮDA		
VYSOČINA		
15,0 m	18,7 m	53,6 m

Š17 Š18 Š19 Š20

MĚŘÍTKO: 1: 1000 / 100

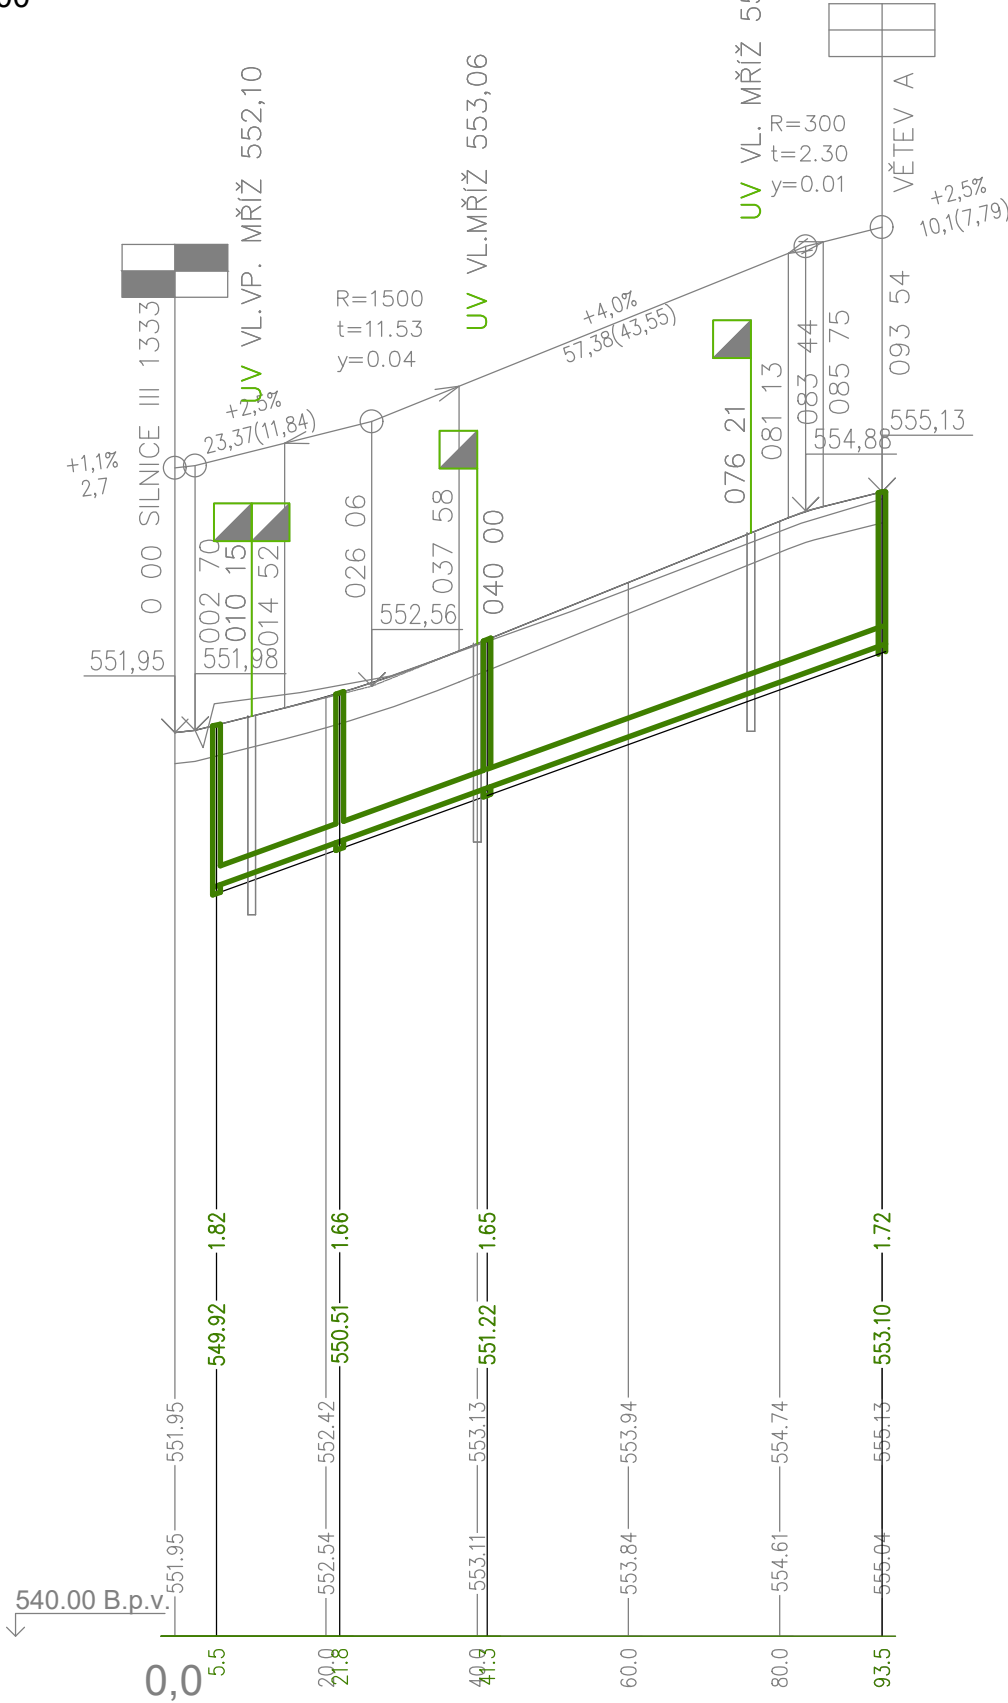

HLOUBKA VÝKOPU

KÓTA DNA POTRUBÍ

KÓTY NIVELETY

KÓTY TERÉNU

SROVNÁVACÍ ROVINA

STANIČENÍ V m


PROFIL, MATERIÁL, DL. POTRUBÍ

SPÁD NA DÉLKU

250x8,2; PVC-U; dl. 88 m

3,6% - 35,8 m

3,6% - 52,3 m

Autor / zodpovědný projektant		Ing. Jan Kupec      autorizovaný inženýr pro pozemní stavby	Číslo výkresu  <b>D.2.15</b>	Paré	
Vedoucí projektant		Ing. Petr Olijnyk      autorizovaný inženýr pro pozemní stavby			
Projektant		Ing. Milan Hotovec			
<b>ZTV pro RD v místní části Pelhřimova - Skrýšov</b>			Datum	08/11/2019	Archivní číslo  <b>1370/A</b>
			Stupeň projektu	DSP	
			Měřítko	1:1000/100	
SO 400 - Kanalizace dešťová			<div><b>Studio A s.r.o.</b> architektonická a projekční kancelář Strachovská 333 39301 Pelhřimov</div> <div> <b>STUDIO A</b> ARCHITEKTI</div>		
Investor	Město Pelhřimov, Masarykovo náměstí 1, 393 01 Pelhřimov				
Uloženo	V:\1370 - ZTV Skrýšov\03-PROJEKT\SP\Vo_ka_pl				
Obsah výkresu	Podélný profil větev C - kanalizace dešťová				