


KATASTRÁLNÍ ÚZEMÍ:
DRUH POZEMKŮ:
KRAJ:

MĚŘÍTKO: 1: 1000 / 100

K.Ú. SKRÝŠOV U PELHŘIMOVA									
ORNÁ PŮDA									
VÝSOČINA									
Š6	Š5	Š4	Š3	Š2	Š2	VS1	Š1		
25,7 m		47,5 m		52,2 m		49,5 m		12,9 m	7,8 m

VĚTEV D

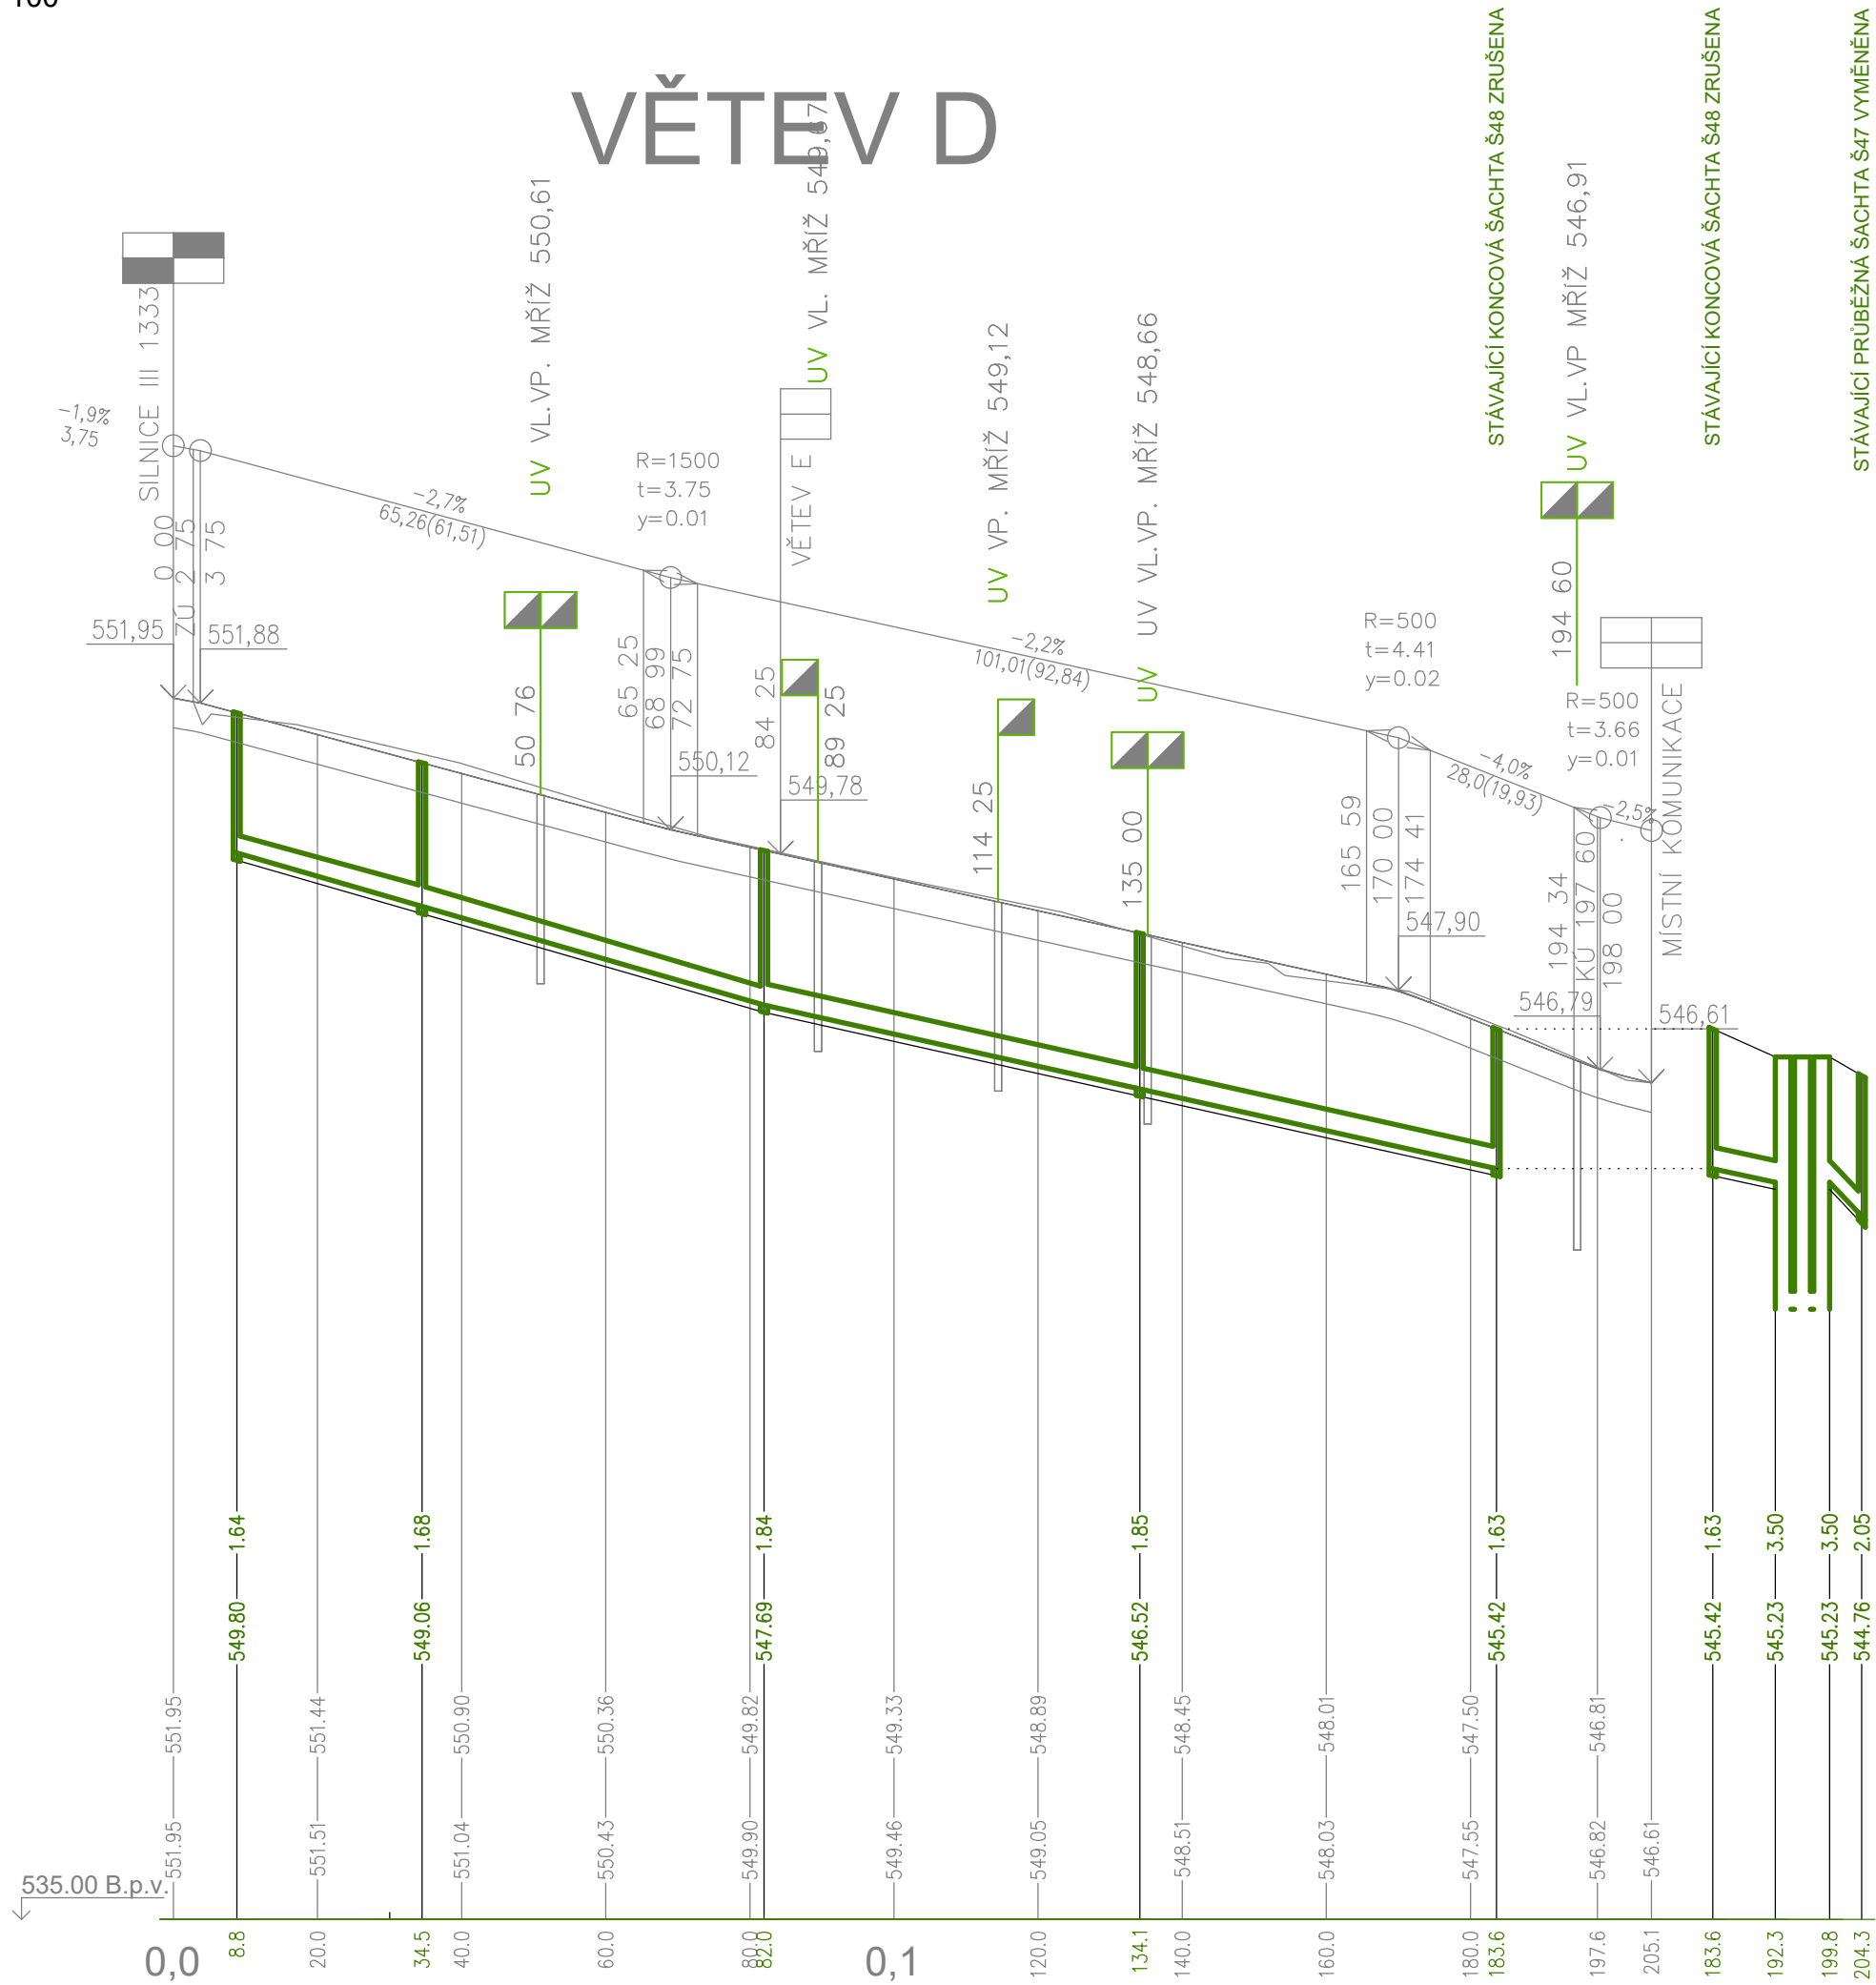

Autor / zodpovědný projektant		Ing. Jan Kupec	autorizovaný inženýr pro pozemní stavby	Číslo výkresu D.2.16	Paré	
Vedoucí projektant		Ing. Petr Olijnyk	autorizovaný inženýr pro pozemní stavby			
Projektant		Ing. Milan Hotovec				
Název akce				Datum	08/11/2019	Archivní číslo 1370/A
ZTV pro RD v místní části Pelhřimova - Skrýšov				Stupeň projektu	DSP	
				Měřítko	1:1000/100	
SO 400 - Kanalizace dešťová				Studio A s.r.o. architektonická a projekční kancelář Strachovská 333 39301 Pelhřimov		 STUDIO A ARCHITEKTI
Investor	Město Pelhřimov, Masarykovo náměstí 1, 393 01 Pelhřimov			tel.: +420 565 323 563 +420 724 189 100 e-mail: info@studio-a.cz web: www.studio-a.cz		
Uloženo	V:\1370 - ZTV Skrýšov\03-PROJEKT\SP\Vo_ka_pl					
Obsah výkresu	Podélný profil větev D - kanalizace dešťová					