KATASTRÁLNÍ ÚZEMÍ:
DRUH POZEMKU:
KRAJ:

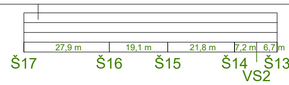

MĚŘÍTKO: 1: 1000 / 100

KATASTRÁLNÍ ÚZEMÍ:
DRUH POZEMKU:
KRAJ:

MĚŘÍTKO: 1: 1000 / 100

CE III/1333

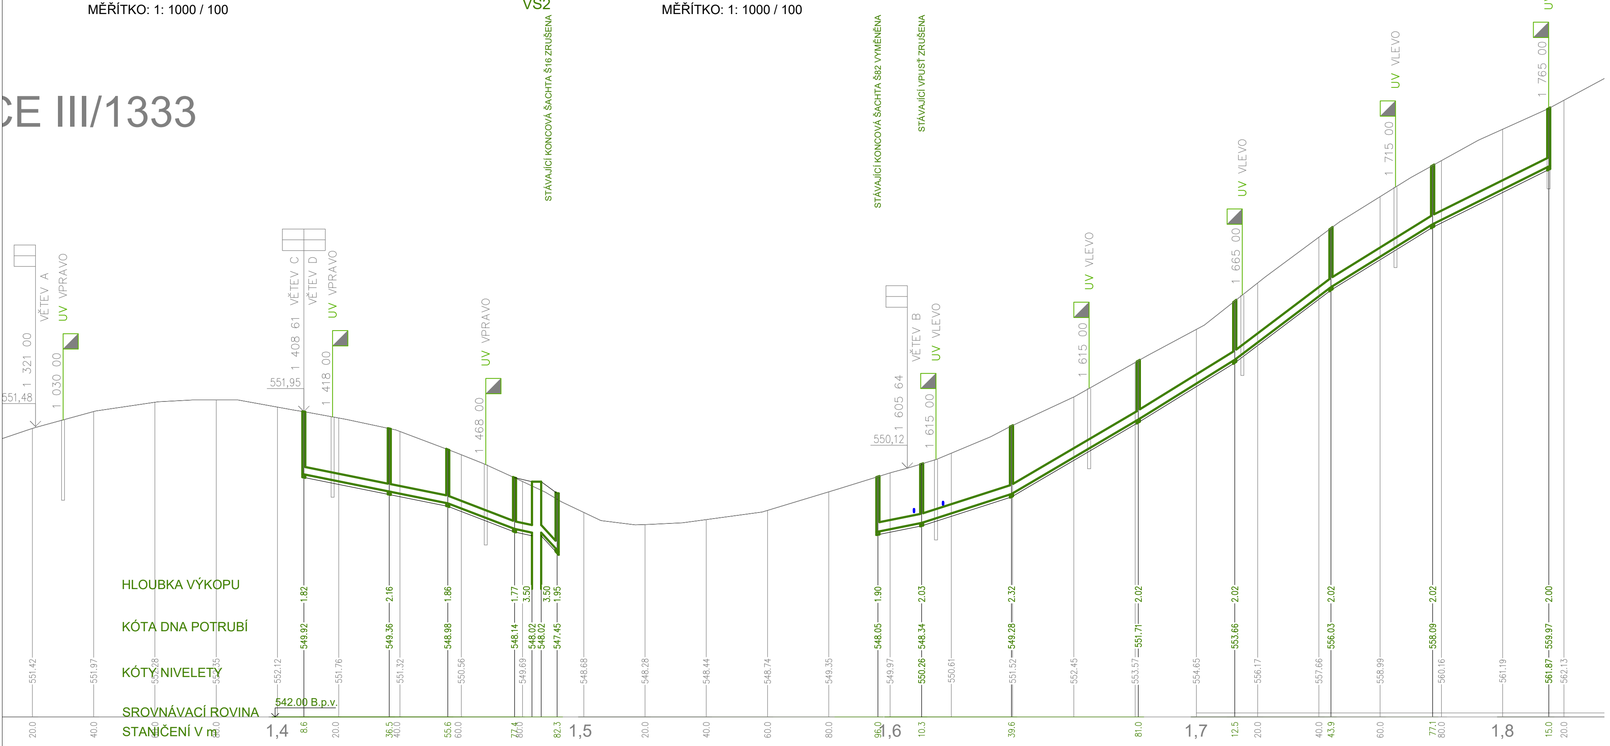

PROFIL, MATERIÁL, DL. POTRUBÍ

SPÁD NA DÉLKU

250x8,2; PVC-U; dl. 83 m

2,0% - 47,0 m | 3,8% - 21,8 m | 10,2% - 5,6 m

315x10,0; PVC-U; dl. 220 m

2,0% - 14,3 m | 4,2% - 29,3 m | 5,1% - 41,4 m | 6,2% - 31,5 m | 7,5% - 31,4 m | 6,2% - 33,2 m | 5,0% - 37,9 m

Autor / zodpovědný projektant	Ing. Jan Kupec autorizovaný inženýr pro pozemní stavby	Číslo výkresu	Paré
Vedoucí projektant	Ing. Petr Olijnyk autorizovaný inženýr pro pozemní stavby	D.2.17	
Projektant	Ing. Milan Hotovec		
Název akce	ZTV pro RD v místní části Pelhřimova - Skrýšov	Datum 08/11/2019	Archivní číslo
	SO 300 - Kanalizace dešťová	Stupeň projektu DSP	1370/A
		Měřítko 1:1000/100	
Investor	Město Pelhřimov, Masarykovo náměstí 1, 393 01 Pelhřimov		
Uloženo	V:\1370 - ZTV Skrýšov\03-PROJEKT\SP\Vo_ka_pl		
Obsah výkresu	Podélný profil větev III/1333 - kanalizace dešťová		

Studio A s.r.o.
architektonická a projekční kancelář
Strachovská 333
39301 Pelhřimov
tel.: +420 565 323 563
+420 724 189 100
e-mail: info@studio-a.cz
web: www.studio-a.cz
STUDIO A ARCHITEKTI