


KATASTRÁLNÍ ÚZEMÍ:
DRUH POZEMKŮ:
KRAJ:

K.Ú. SKRÝŠOV U PELHŘIMOVA	
OSTATNÍ PLOCHA	ORNÁ PŮDA
VÝSOČINA	

MĚŘÍTKO: 1: 1000 / 100

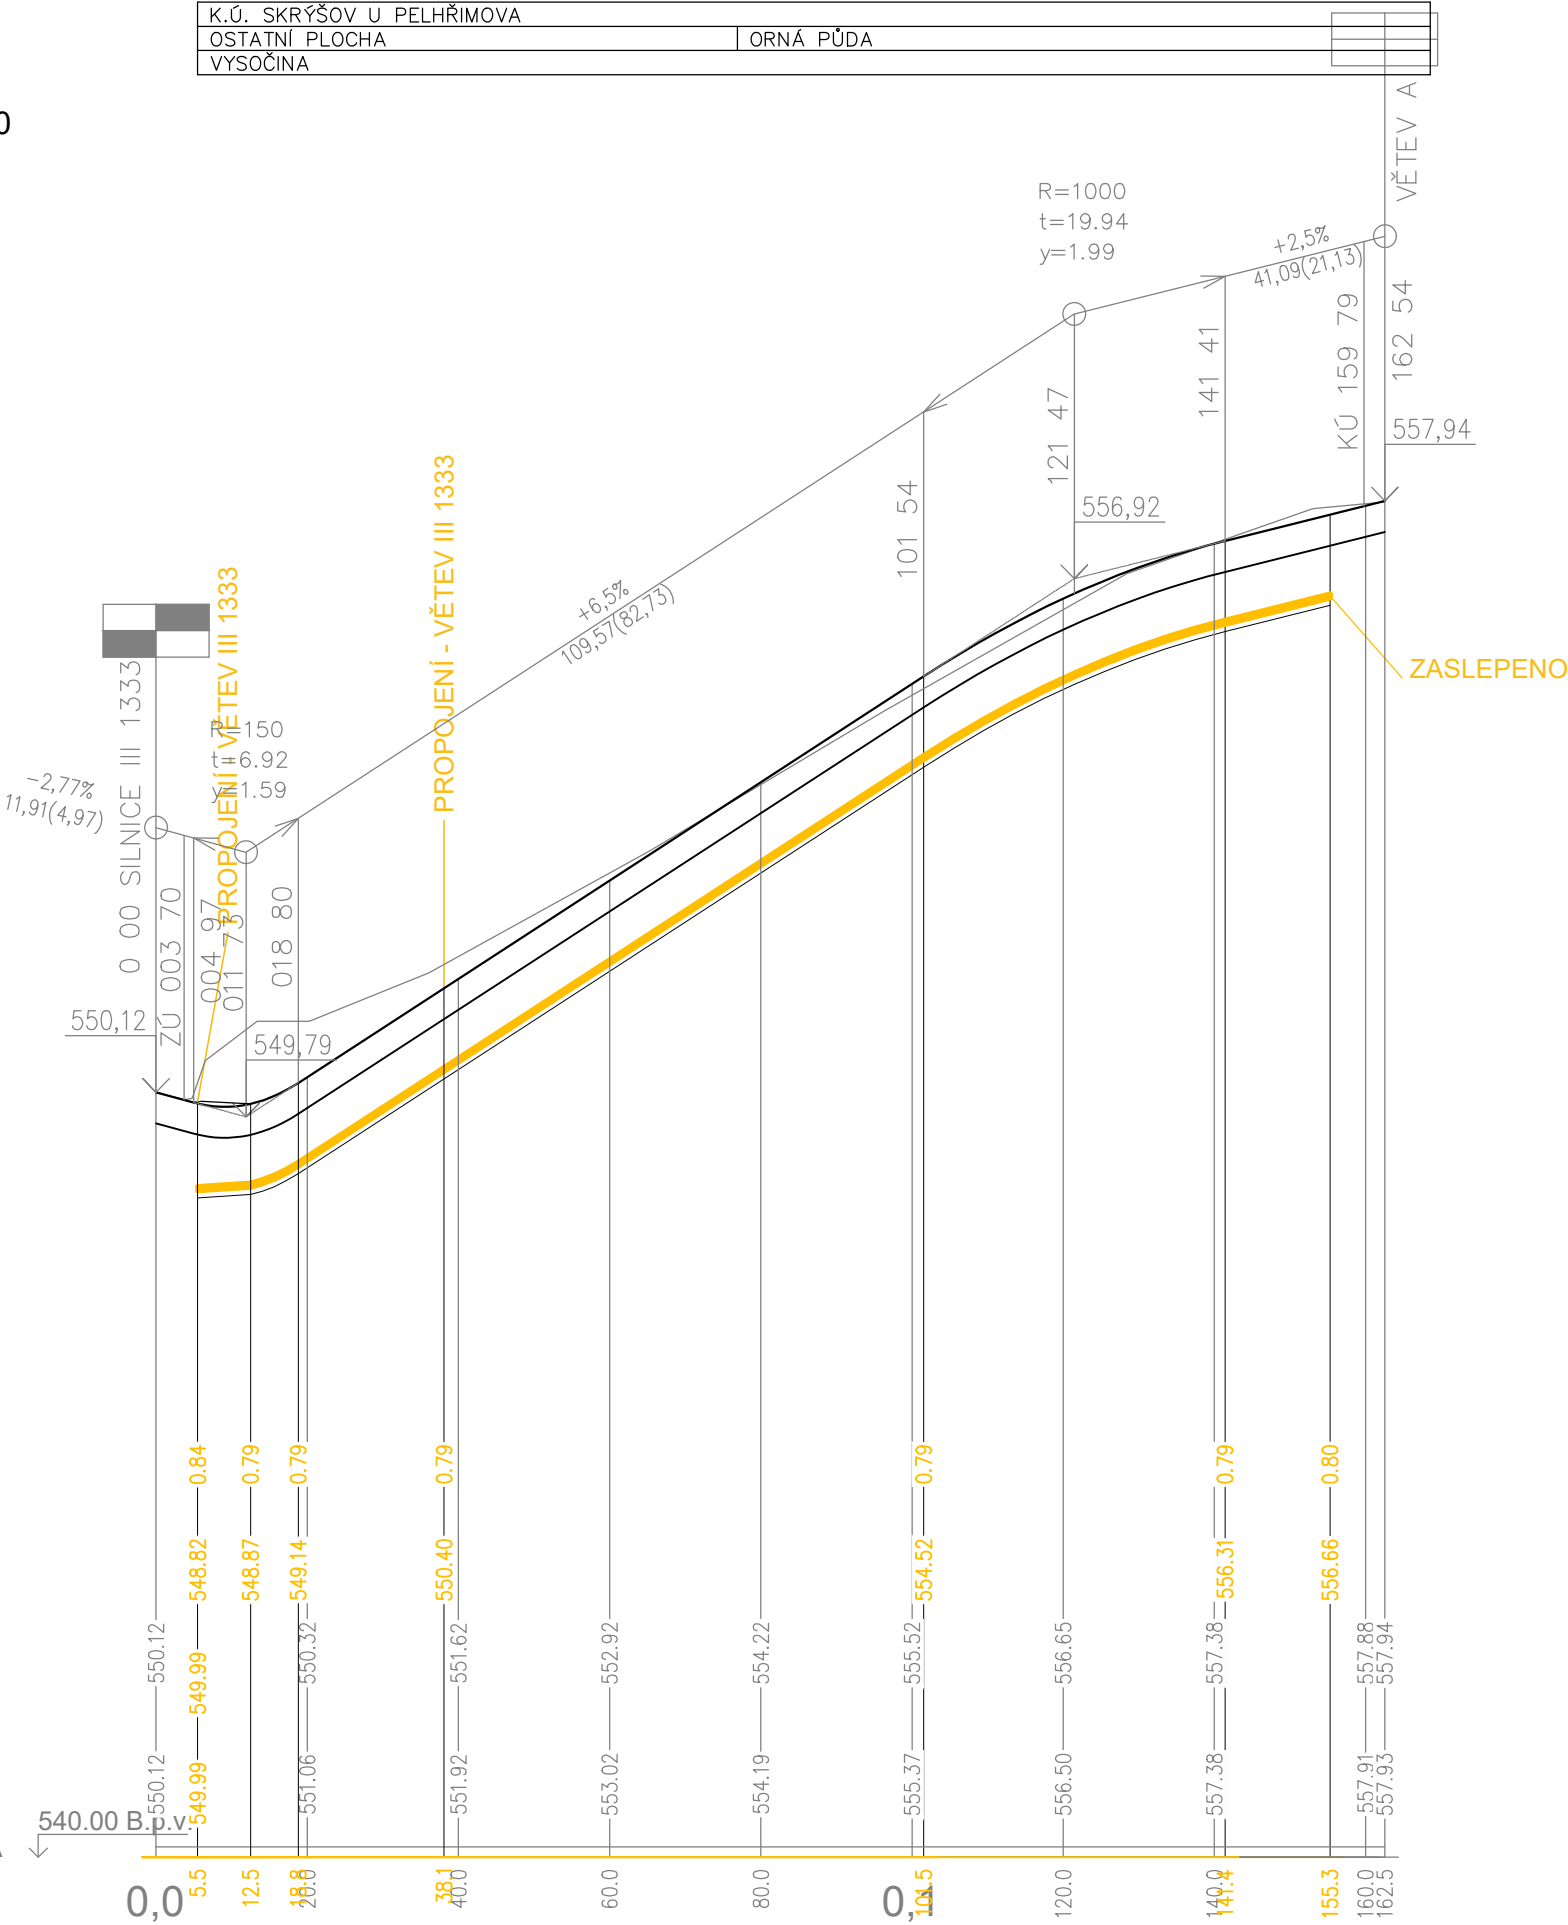

HLOUBKA VÝKOPU

KÓTA DNA POTRUBÍ

KÓTY NIVELETY

KÓTY TERÉNU

SROVNÁVACÍ ROVINA

STANIČENÍ V m

PROFIL, MATERIÁL, DL. POTRUBÍ

SPÁD NA DÉLKU

PE 63x5,8 MRS 100 SDR 11 - dl. 150 m			
0,7% - 7,0 m	4,3% - 6,3 m	4,5% - 39,9 m	2,6% - 13,9 m

POZNÁMKA:

HLOUBKA VÝKOPŮ MĚŘENA OD SILNIČNÍ PLÁŇ NEBO STÁVAJÍCÍHO TERÉNU
NA VÝKRESE NEJSOU NAZNAČENY VŠECHNY STÁVAJÍCÍ ANI NOVÉ INŽENÝRSKÉ SÍTĚ.
PŘED ZAHÁJENÍM PRACÍ MUSÍ INVESTOR ZAJISTIT JEJICH VYTÝČENÍ SPRÁVCEM SÍTÍ A JEJICH OZNAČENÍ
NA MÍSTĚ DLE PLATNÝCH PŘEDPISŮ.

Autor / zodpovědný projektant		Ing. Jan Kupec autorizovaný inženýr pro pozemní stavby	Číslo výkresu D.3.7	Paré
Vedoucí projektant		Ing. Petr Oljnyk autorizovaný inženýr pro pozemní stavby		
Projektant		Ing. Milan Hotovec		
Název akce			Datum 28/11/2019	Archivní číslo
ZTV pro RD v místní části Pelhřimova - Skryšov			Stupeň projektu DSP	1370/A
			Měřítko 1:1000/100	
SO 500 - STL plynovod			Studio A s.r.o. architektonická a projekční kancelář Strachovská 333 39301 Pelhřimov	
Investor	Město Pelhřimov, Masarykovo náměstí 1, 393 01 Pelhřimov		 STUDIO A ARCHITEKTI	
Uloženo	V:\1370 - ZTV Skryšov\03-PROJEKT\SP\Vo_ka_pl			
Obsah výkresu	Podélný profil větev B - STL plynovod			
			tel.: +420 565 323 563 +420 724 189 100 e-mail: info@studio-a.cz web: www.studio-a.cz	