


KATASTRÁLNÍ ÚZEMÍ:
DRUH POZEMKŮ:
KRAJ:

MĚŘÍTKO: 1: 1000 / 100

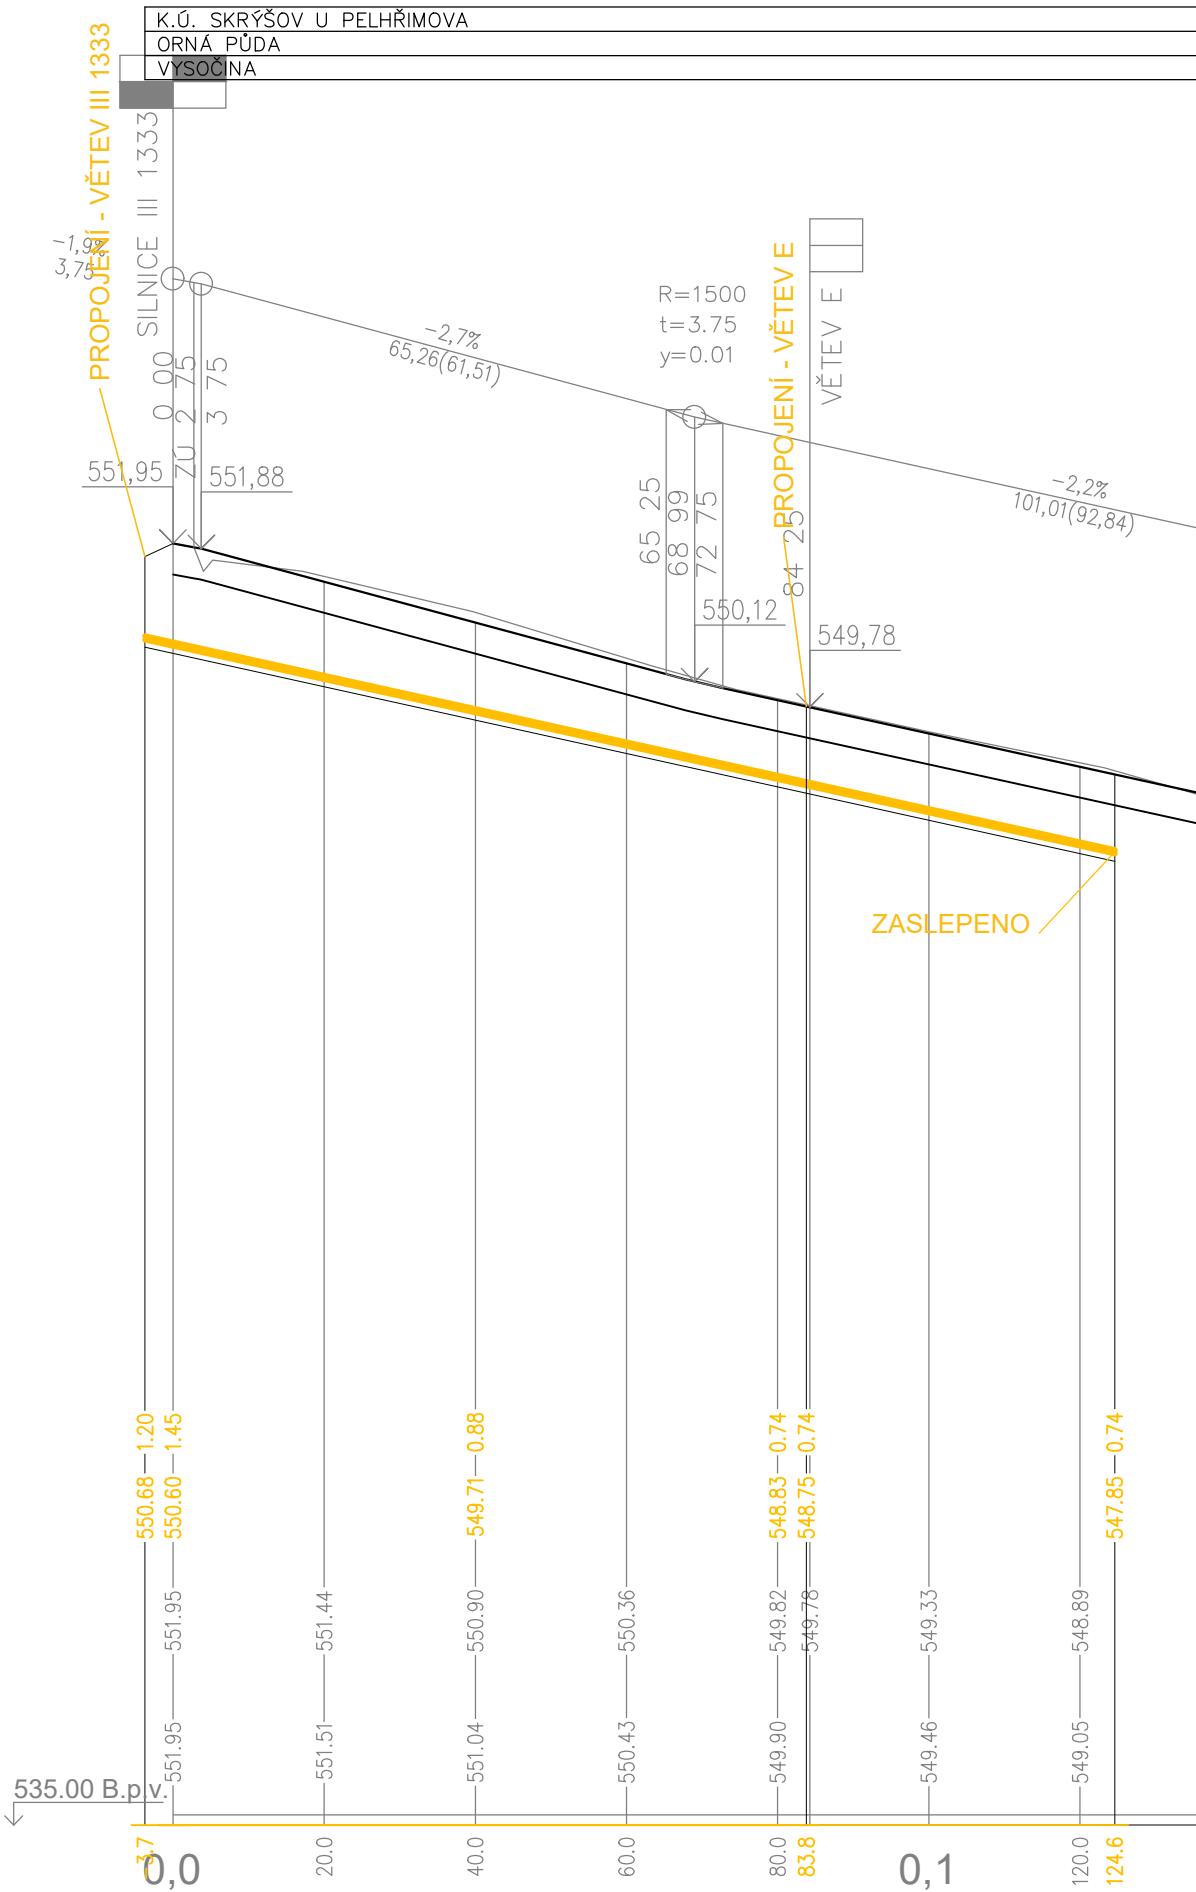

HLOUBKA VÝKOPU

KÓTA DNA POTRUBÍ

KÓTY NIVELETY

KÓTY TERÉNU

SROVNÁVACÍ ROVINA
STANIČENÍ V m

PROFIL, MATERIÁL, DL. POTRUBÍ


SPÁD NA DÉLKU

PE 63x5,8 MRS 100 SDR 11 - dl. 133 m

2,2% - 128,3 m

POZNÁMKA:

HLOUBKA VÝKOPŮ MĚŘENA OD SILNIČNÍ PLÁNĚ NEBO STÁVAJÍCÍHO TERÉNU
NA VÝKRESE NEJSOU NAZNAČENY VŠECHNY STÁVAJÍCÍ ANI NOVÉ INŽENÝRSKÉ SÍTĚ.
PŘED ZAHÁJENÍM PRACÍ MUSÍ INVESTOR ZAJISTIT JEJICH VYTÝČENÍ SPRÁVCEM SÍTÍ A JEJICH OZNAČENÍ
NA MÍSTĚ DLE PLATNÝCH PŘEDPISŮ.

Autor / zodpovědný projektant		Ing. Jan Kupec autorizovaný inženýr pro pozemní stavby	Číslo výkresu <div>D.3.9</div>	Paré	
Vedoucí projektant		Ing. Petr Olijnyk autorizovaný inženýr pro pozemní stavby			
Projektant		Ing. Milan Hotovec			
Název akce			Datum	28/11/2019	Archivní číslo
ZTV pro RD v místní části Pelhřimova - Skrýšov			Stupeň projektu	DSP	1370/A
			Měřítko	1:1000/100	
SO 500 - STL plynovod			Studio A s.r.o. architektonická a projekční kancelář Strachovská 333 39301 Pelhřimov		
Investor	Město Pelhřimov, Masarykovo náměstí 1, 393 01 Pelhřimov		<div> STUDIO A ARCHITEKTI</div>		
Uloženo	V:\1370 - ZTV Skrýšov\03-PROJEKT\SP\Vo_ka_pl				
Obsah výkresu	Podélný profil větev D - STL plynovod				
			tel.: +420 565 323 563 +420 724 189 100 e-mail: info@studio-a.cz web: www.studio-a.cz		