

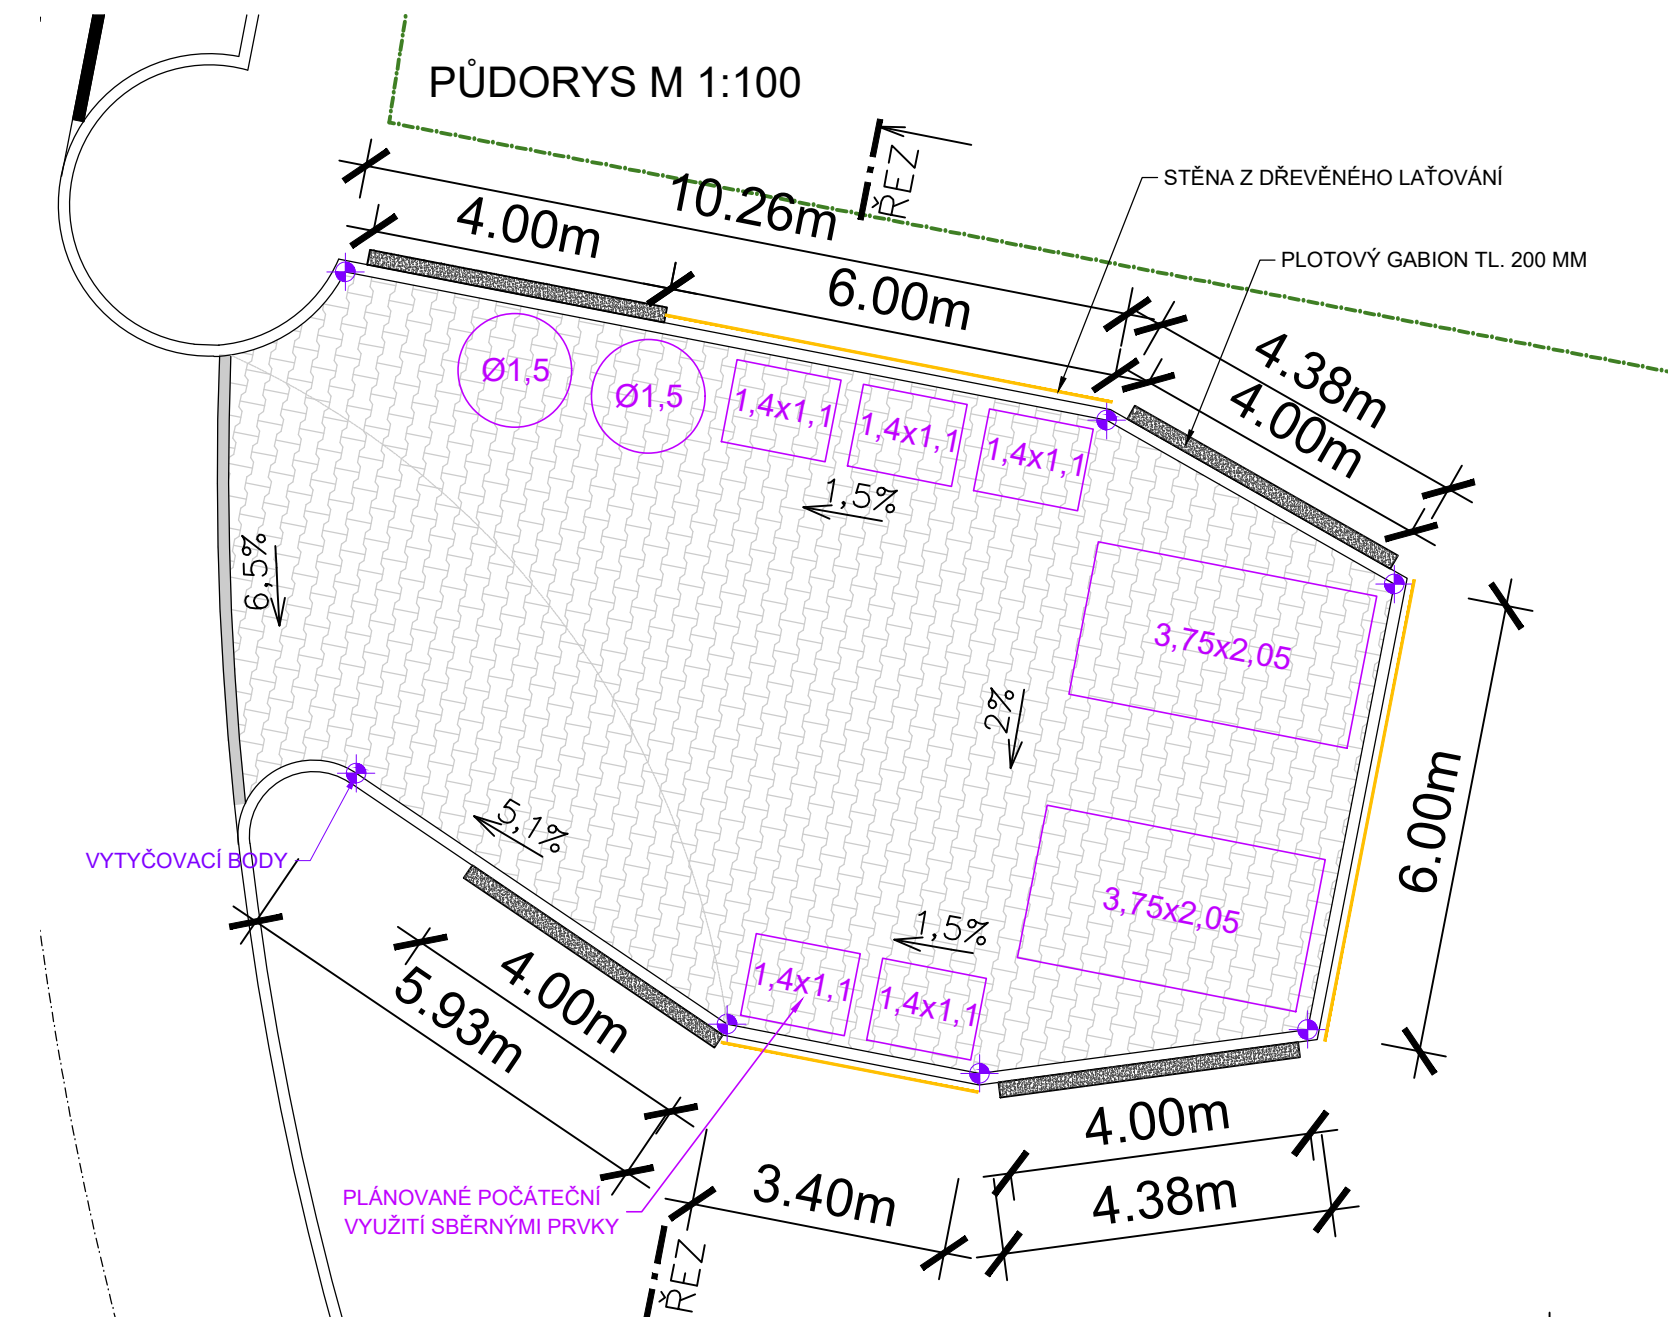



**POHLED NA GABION
M 1:50**

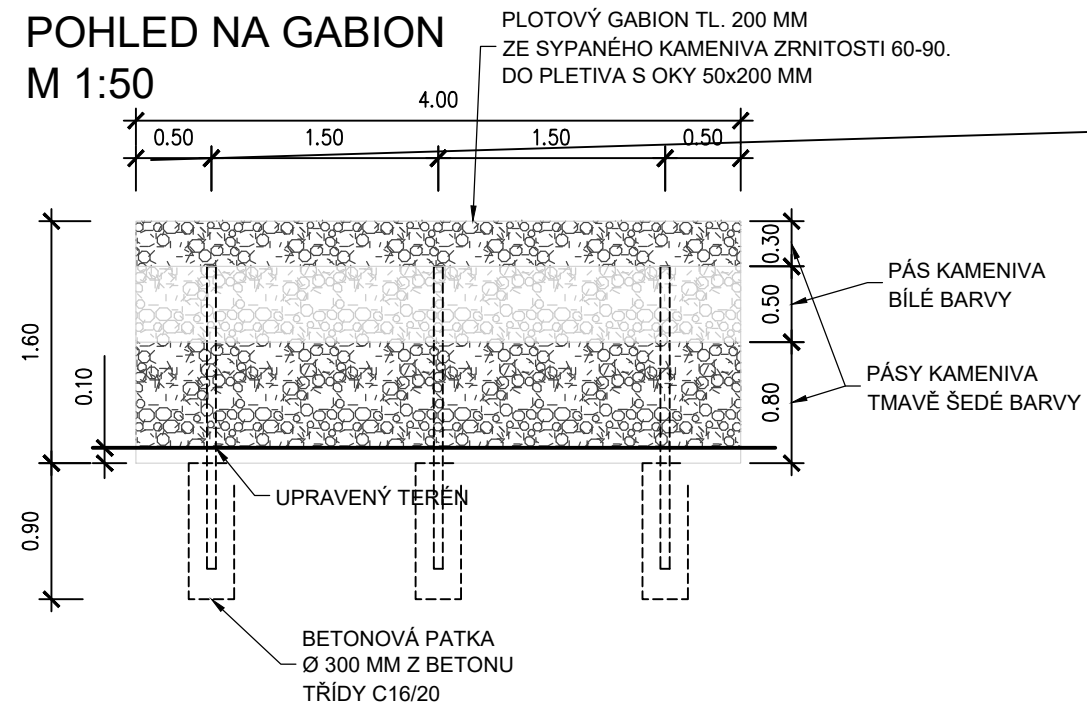

**POHLED NA LAŤOVÁNÍ
M 1:50**

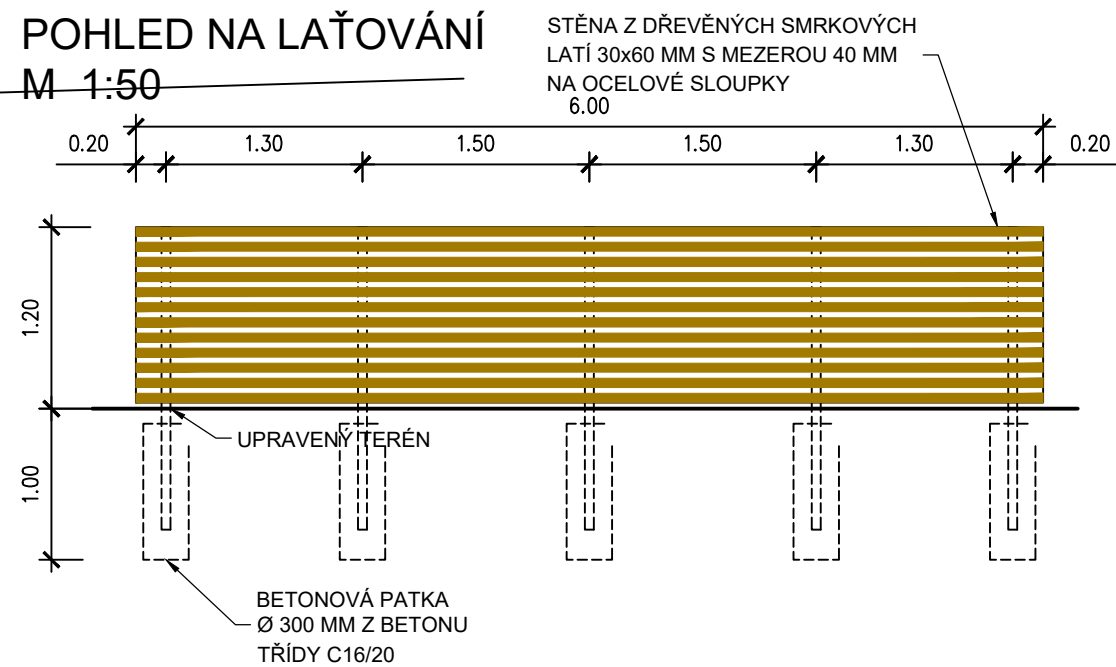

Autor / zodpovědný projektant		Ing. Jan Kupec autorizovaný inženýr pro pozemní stavby	Číslo výkresu D.1.22.	Paré
Vedoucí projektant		Ing. Petr Oljinyk autorizovaný inženýr pro pozemní stavby		
Projektant		Miroslav Král		
Název akce ZTV pro RD v místní části Pelhřimova - Skrýšov			Datum 12.02.2020	Archivní číslo
			Stupeň projektu SP	1370/A
			Měřítko 1:100, 1:50	
SO 100 - Komunikace			Studio A s.r.o. architektonická a projekční kancelář Strachovská 333 39301 Pelhřimov tel.: +420 565 323 563 +420 724 189 100 e-mail: info@studio-a.cz web: www.studio-a.cz  STUDIO A ARCHITEKTI	
Investor	Město Pelhřimov, Masarykovo náměstí 1, 393 01 Pelhřimov			
Uloženo	V:\1370 - ZTV Skrýšov\03-PROJEKT\SP			
Obsah výkresu	Výkres prostoru tříděného odpadu			