



ZELENÝ PÁS	CHODNÍK	ZASTÁVKOVÝ ZÁLIV	SILNICE III/1333
------------	---------	------------------	------------------

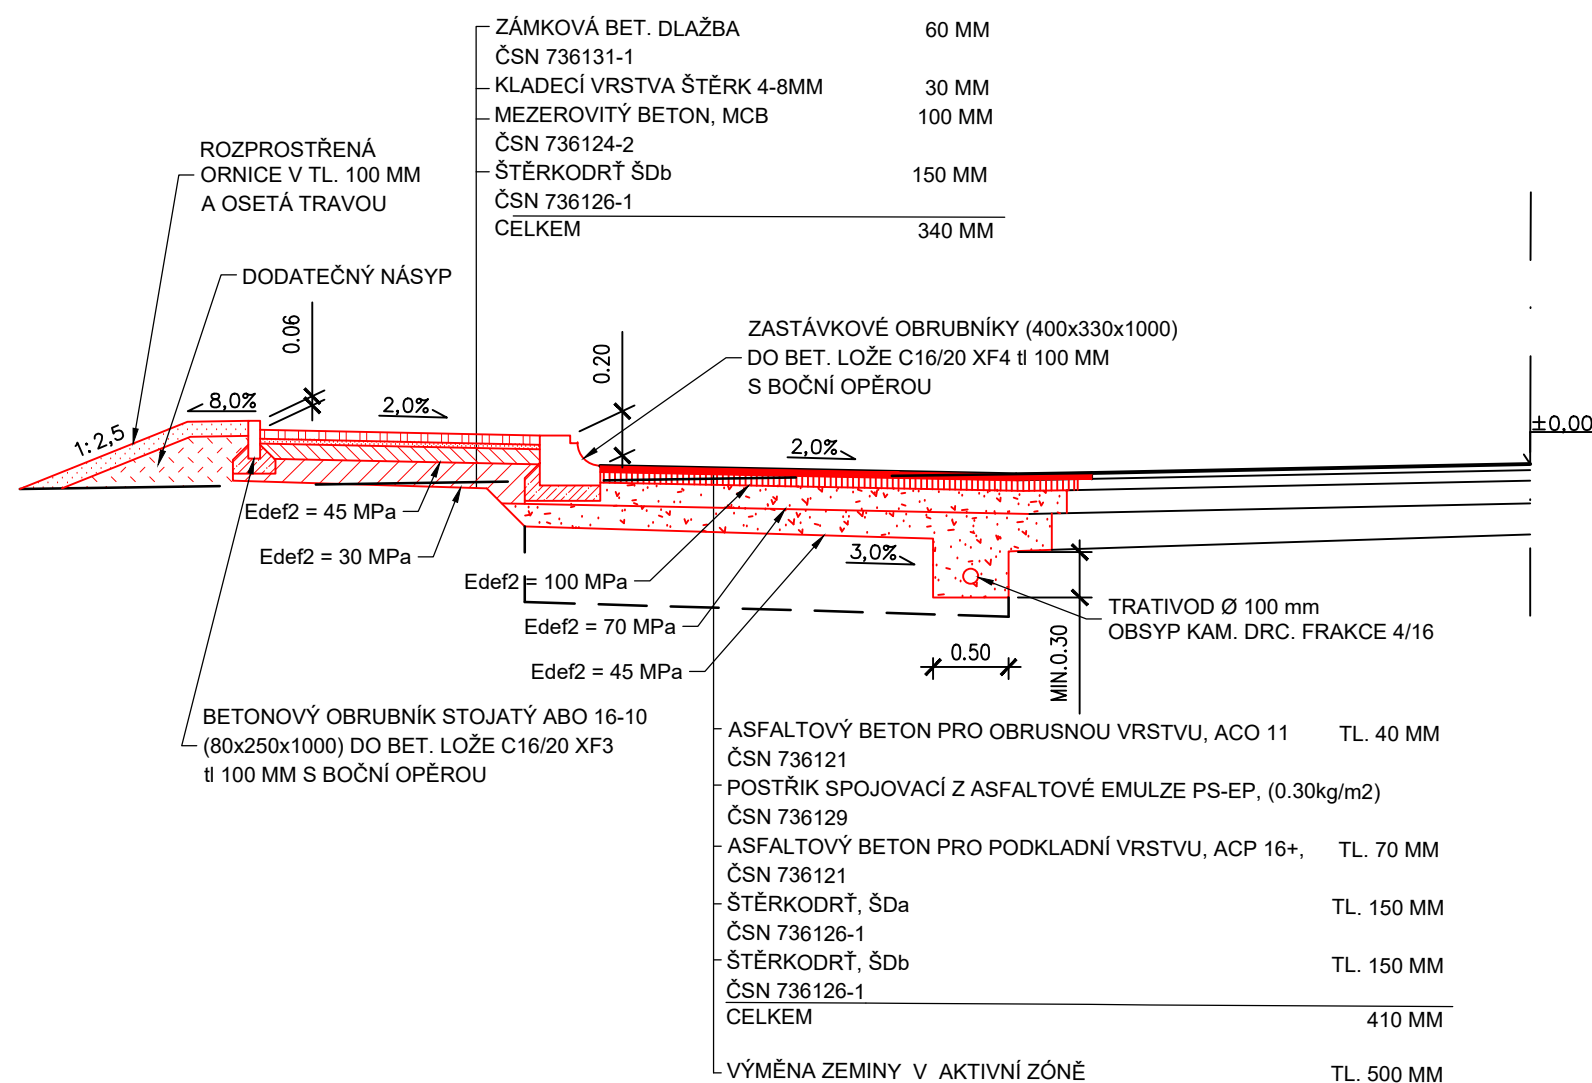

Autor / zodpovědný projektant		Ing. Jan Kupec      autorizovaný inženýr pro pozemní stavby	Číslo výkresu  <b>D.1.23.</b>	Paré
Vedoucí projektant		Ing. Petr Oljinyk      autorizovaný inženýr pro pozemní stavby		
Projektant		Miroslav Král		
Název akce  <b>ZTV pro RD v místní části Pelhřimova - Skryšov</b>			Datum 12.02.2020	Archivní číslo
SO 100 - Komunikace			Stupeň projektu SP	<b>1370/A</b>
			Měřítko 1:100, 1:50	
Investor Město Pelhřimov, Masarykovo náměstí 1, 393 01 Pelhřimov			<b>Studio A s.r.o.</b> architektonická a projekční kancelář Strachovská 333 39301 Pelhřimov  tel.: +420 565 323 563 +420 724 189 100 e-mail: info@studio-a.cz web: www.studio-a.cz   <b>STUDIO A</b> ARCHITEKTI	
Uloženo V:\1370 - ZTV Skryšov\03-PROJEKT\SP				
Obsah výkresu <b>Výkres prostoru zastávky</b>				