
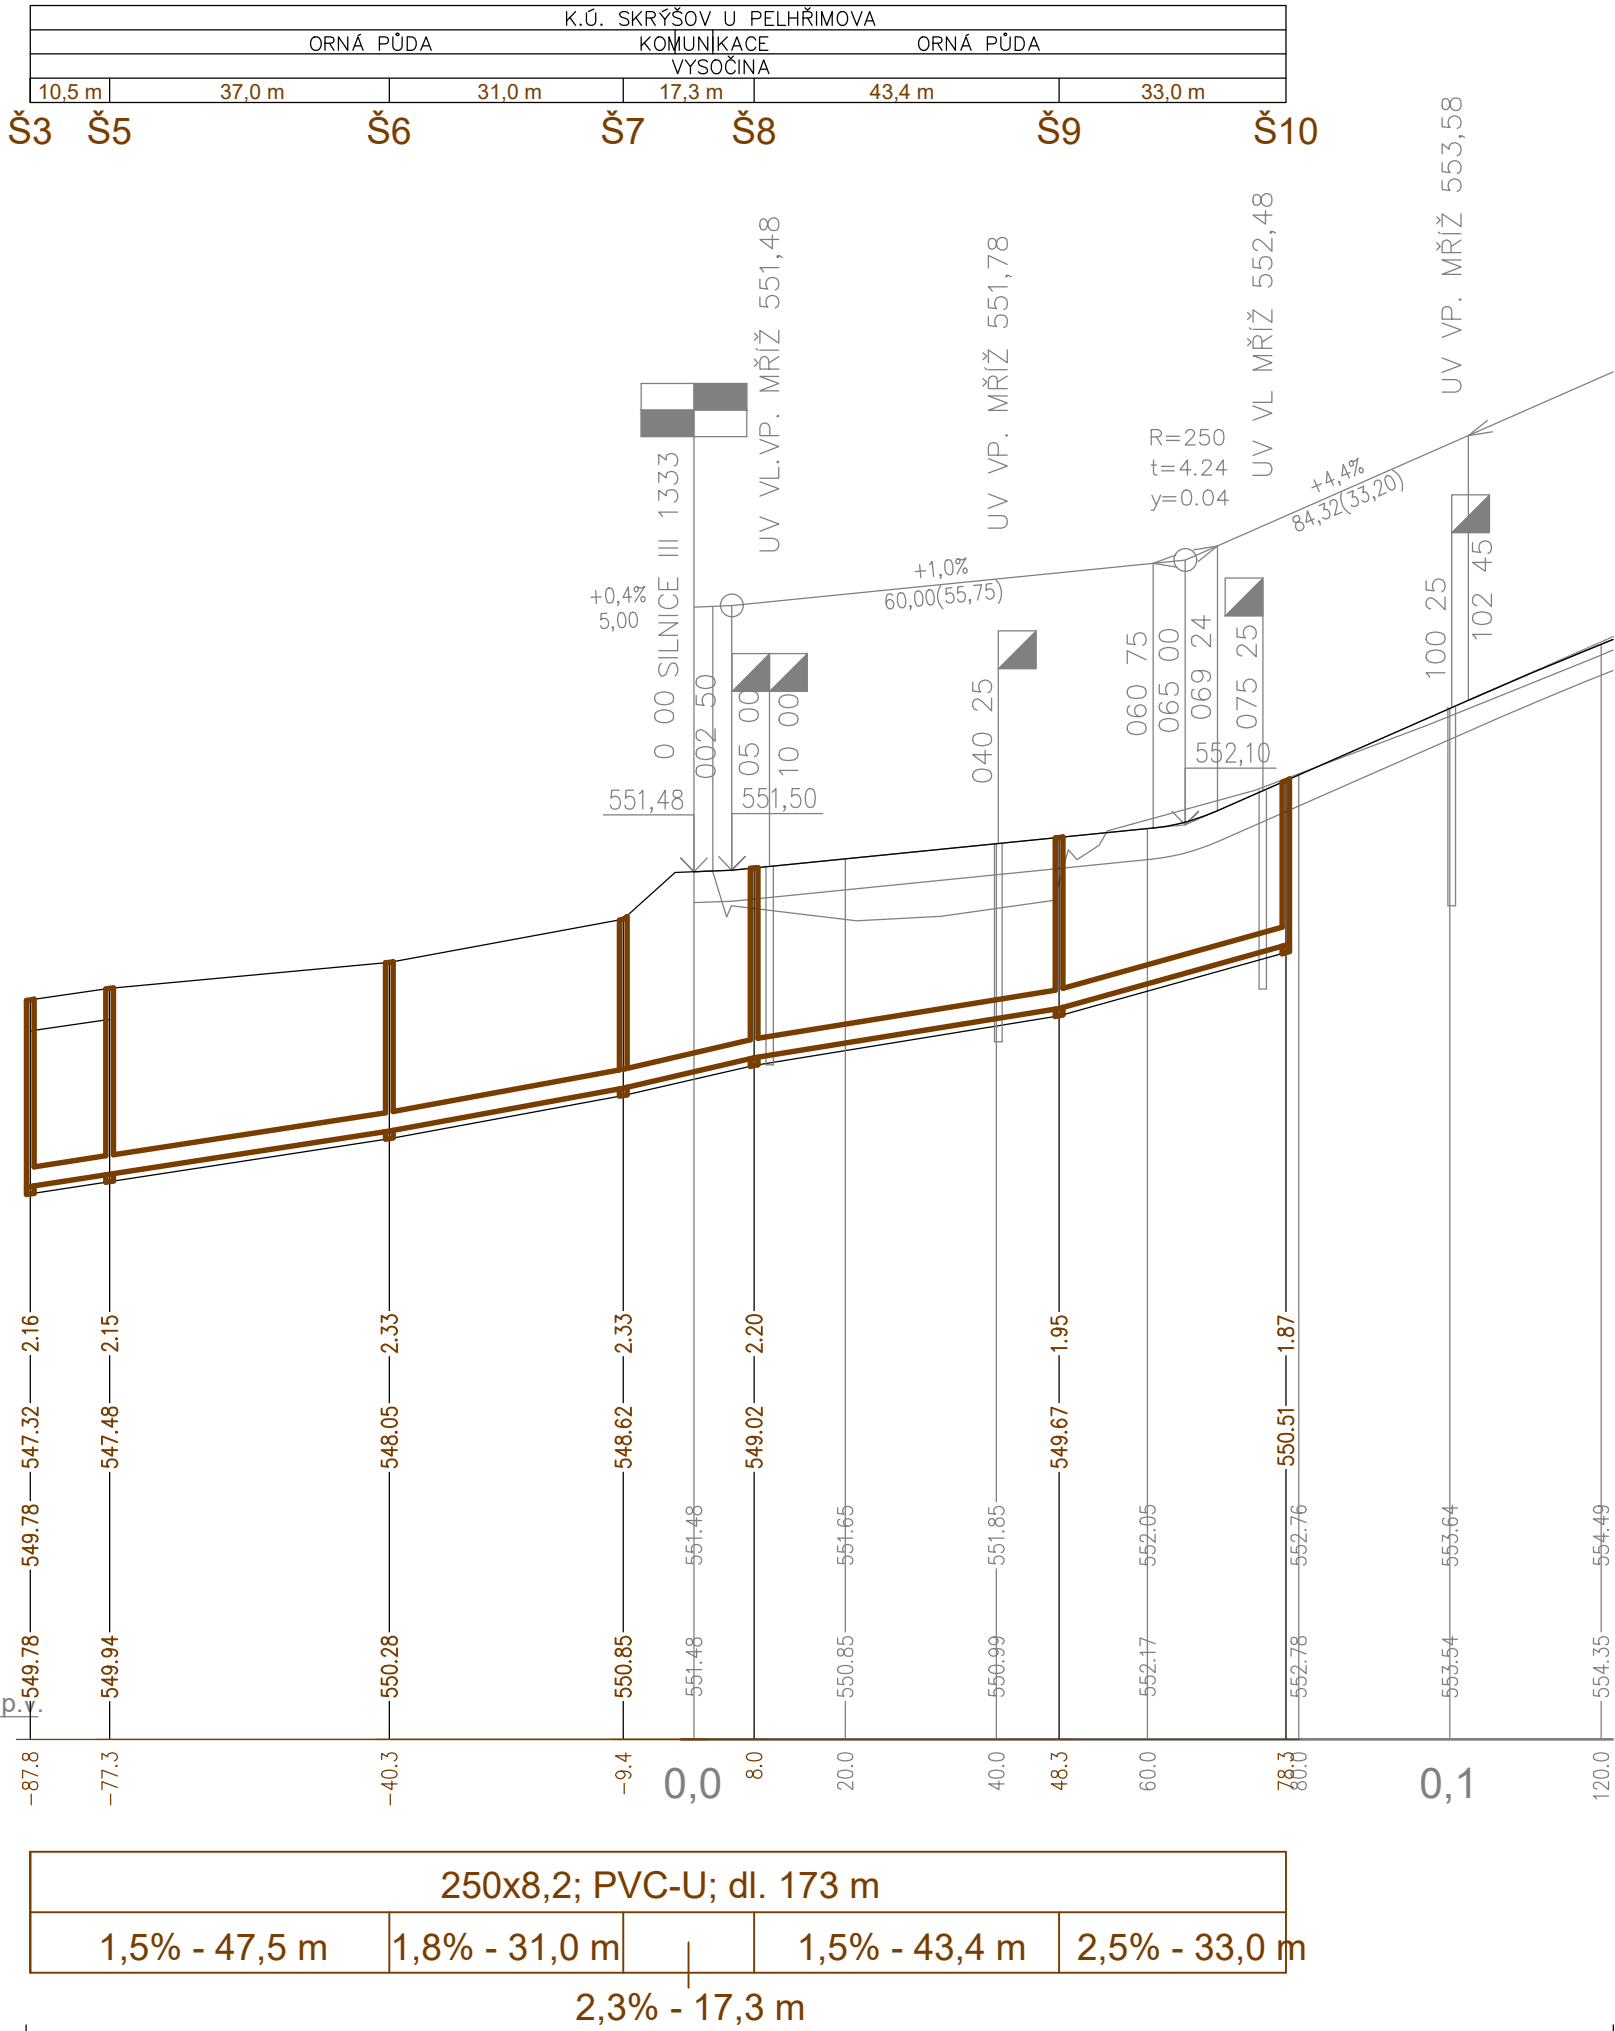


VĚTEV A

KATASTRÁLNÍ ÚZEMÍ:  
DRUH POZEMKU:  
KRAJ:

MĚŘÍTKO: 1: 1000 / 100

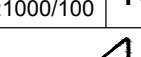

Autor / zodpovědný projektant		Ing. Jan Kupec	autorizovaný inženýr pro pozemní stavby	Číslo výkresu	Paré
Vedoucí projektant		Ing. Petr Olijnyk	autorizovaný inženýr pro pozemní stavby		
Projektant		Ing. Milan Hotovec			
Název akce				D.2.8	
ZTV pro RD v místní části Pelhřimova - Skryšov				Datum	08/11/2019
				Stupeň projektu	DSP
				Měřítko	1:1000/100
SO 300 - Kanalizace splašková				Archivní číslo	
Studio A s.r.o. architektonická a projektční kancelář Strachovská 333 39301 Pelhřimov				1370/A	
Investor	Město Pelhřimov, Masarykovo náměstí 1, 393 01 Pelhřimov			 <b>STUDIO A</b> ARCHITEKTI	
Uloženo	V:\1370 - ZTV Skryšov\03-PROJEKT\SP\Vo_ka_pl				
Obsah výkresu	Podélný profil větev A - kanalizace splašková				
				tel.: +420 565 323 563	
				+420 724 189 100	
				e-mail: info@studio-a.cz	
				web: www.studio-a.cz	