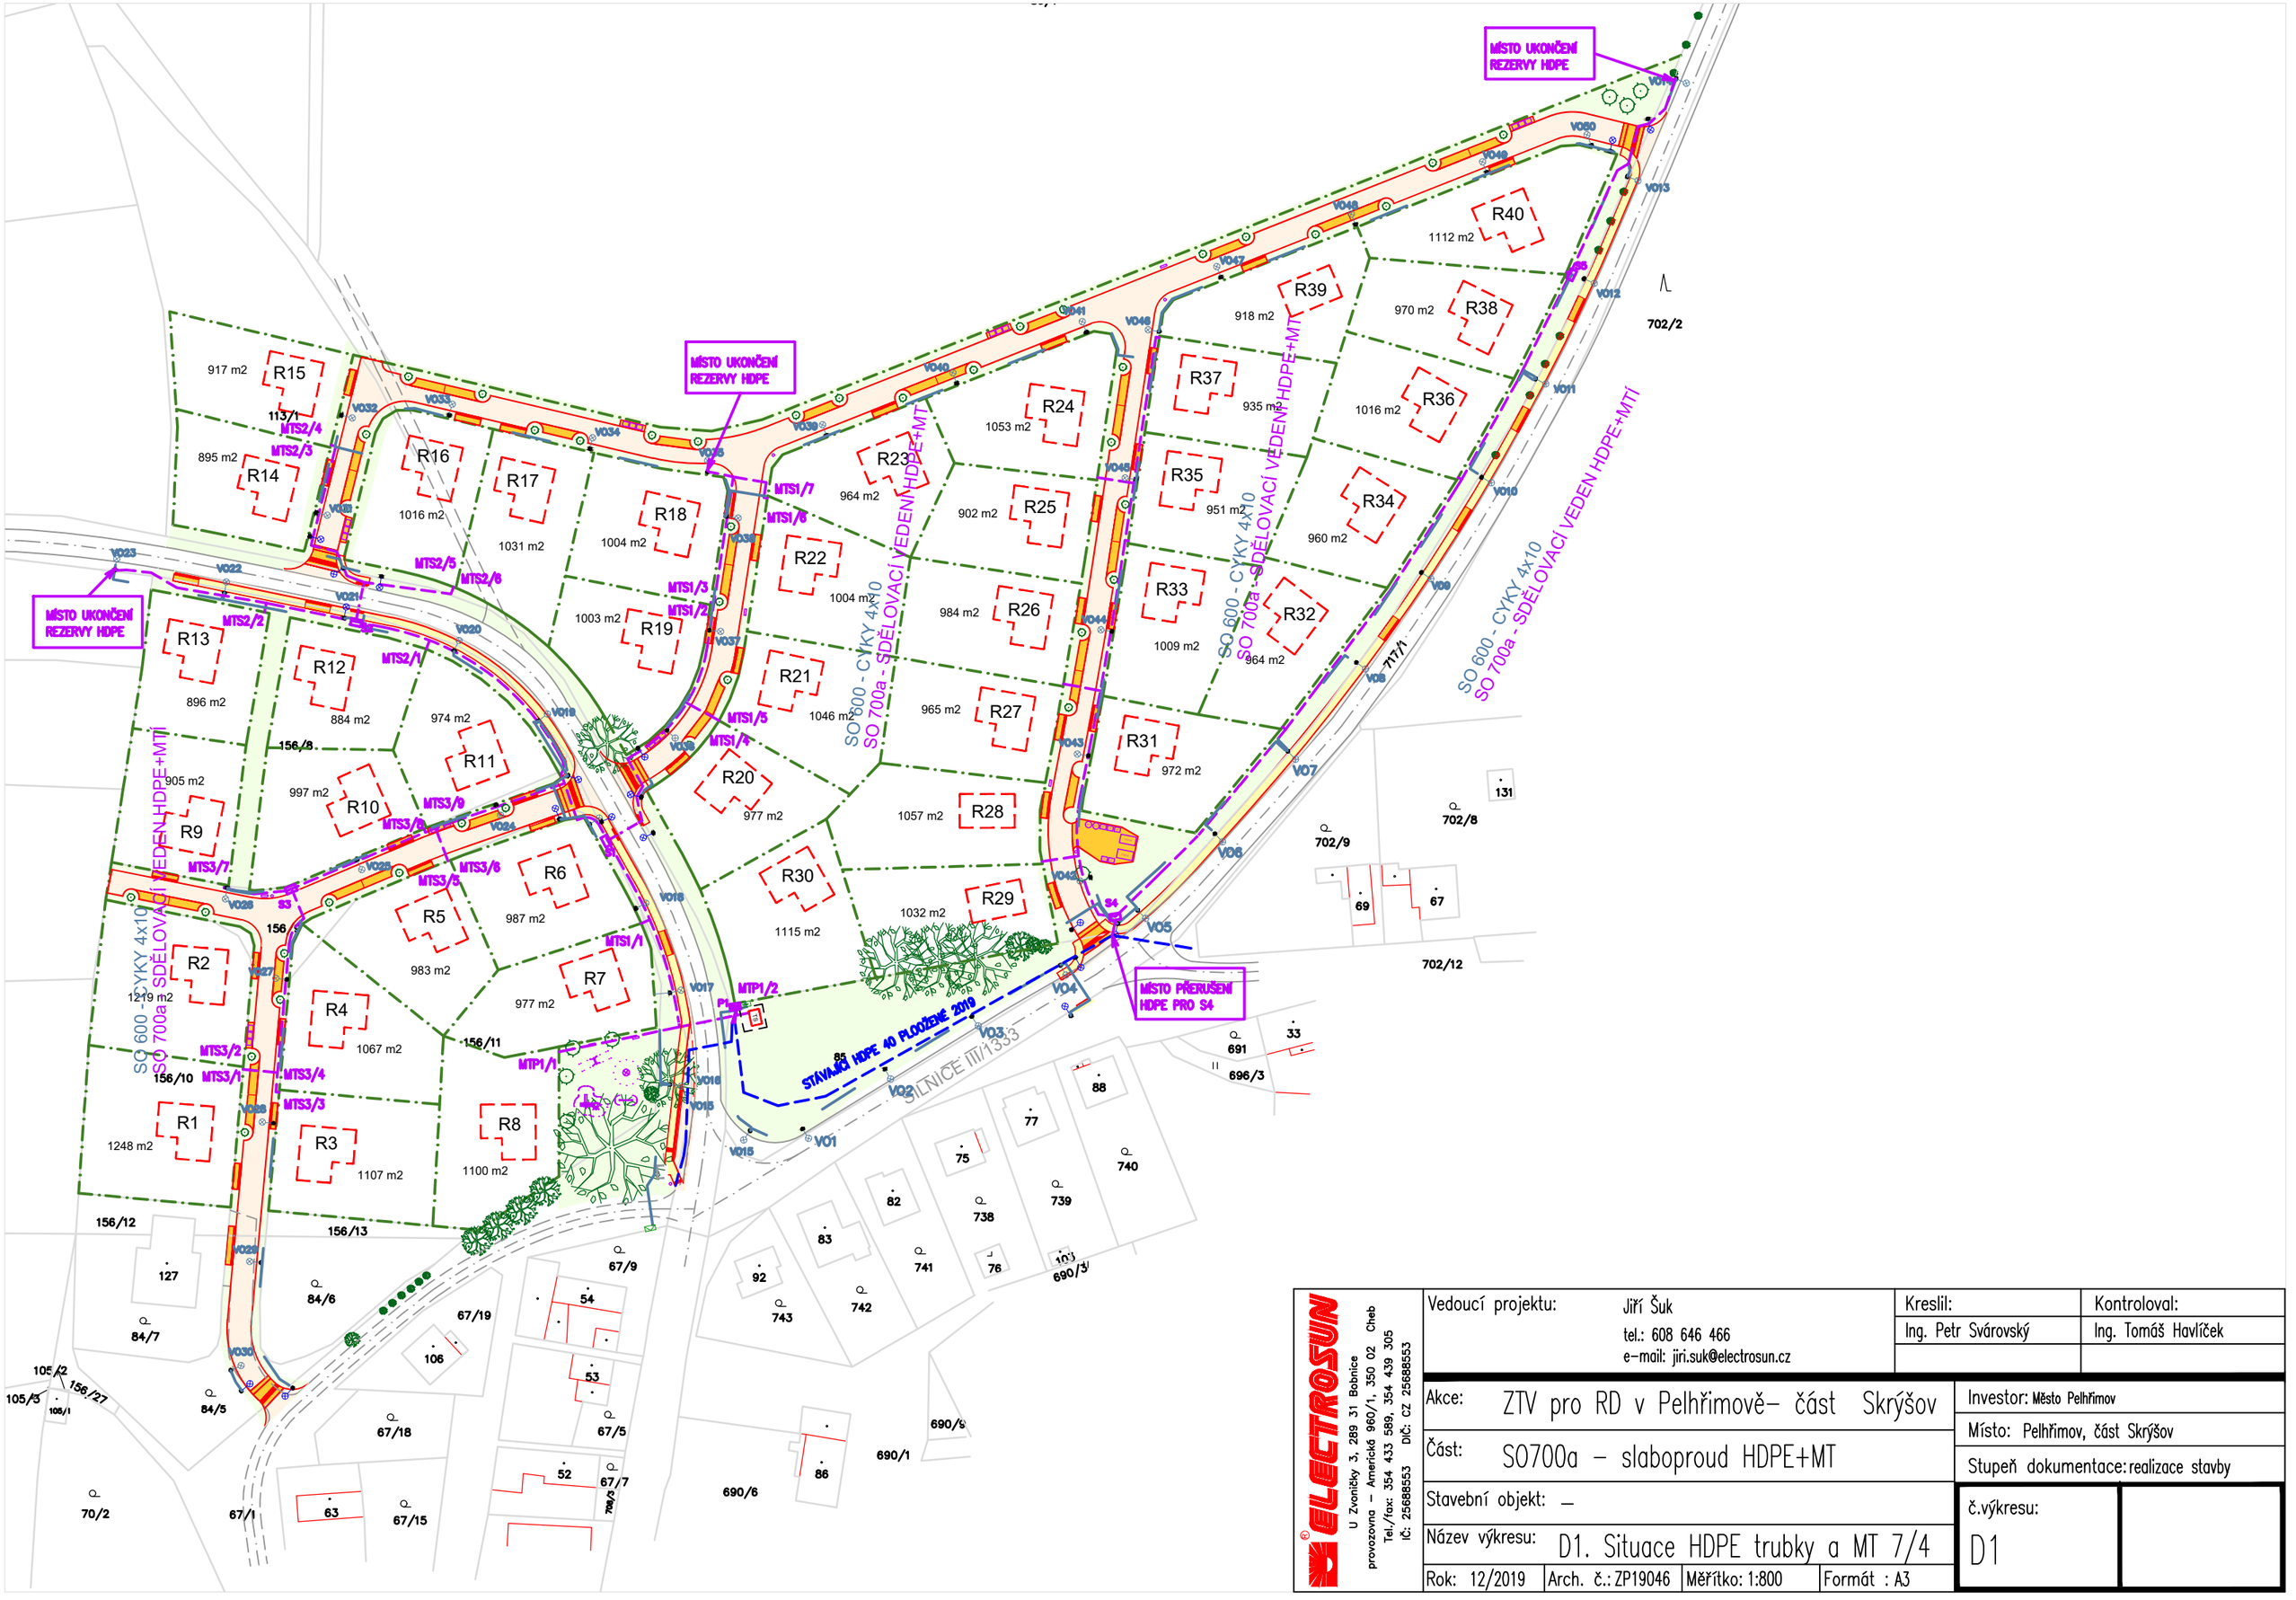

Vedoucí projektu:	Jiří Šuk tel.: 608 646 466 e-mail: jiri.suk@electrosun.cz	Kreslil: Ing. Petr Svárovský	Kontroloval: Ing. Tomáš Havlíček

ELECTROSUN
U Zvoničky 3, 289 31 Bobnice
provozovna – Americká 960/1, 350 02 Cheb
Tel./fax: 354 433 589, 354 439 305
IČ: 25688553 DIČ: CZ 25688553

Akce:	ZTV pro RD v Pelhřimově– část Skrýšov	Investor: Město Pelhřimov	
Část:	SO700a – slaboproud HDPE+MT	Místo: Pelhřimov, část Skrýšov	
Stavební objekt:	–	Stupeň dokumentace: realizace stavby	
Název výkresu:	D1. Situace HDPE trubky a MT 7/4	č.výkresu: D1	
Rok: 12/2019	Arch. č.: ZP19046	Měřítko: 1:800	Formát : A3