



# REZ 2-2 1:10

Nakreslené je pre N2 , ale platí aj pre N3

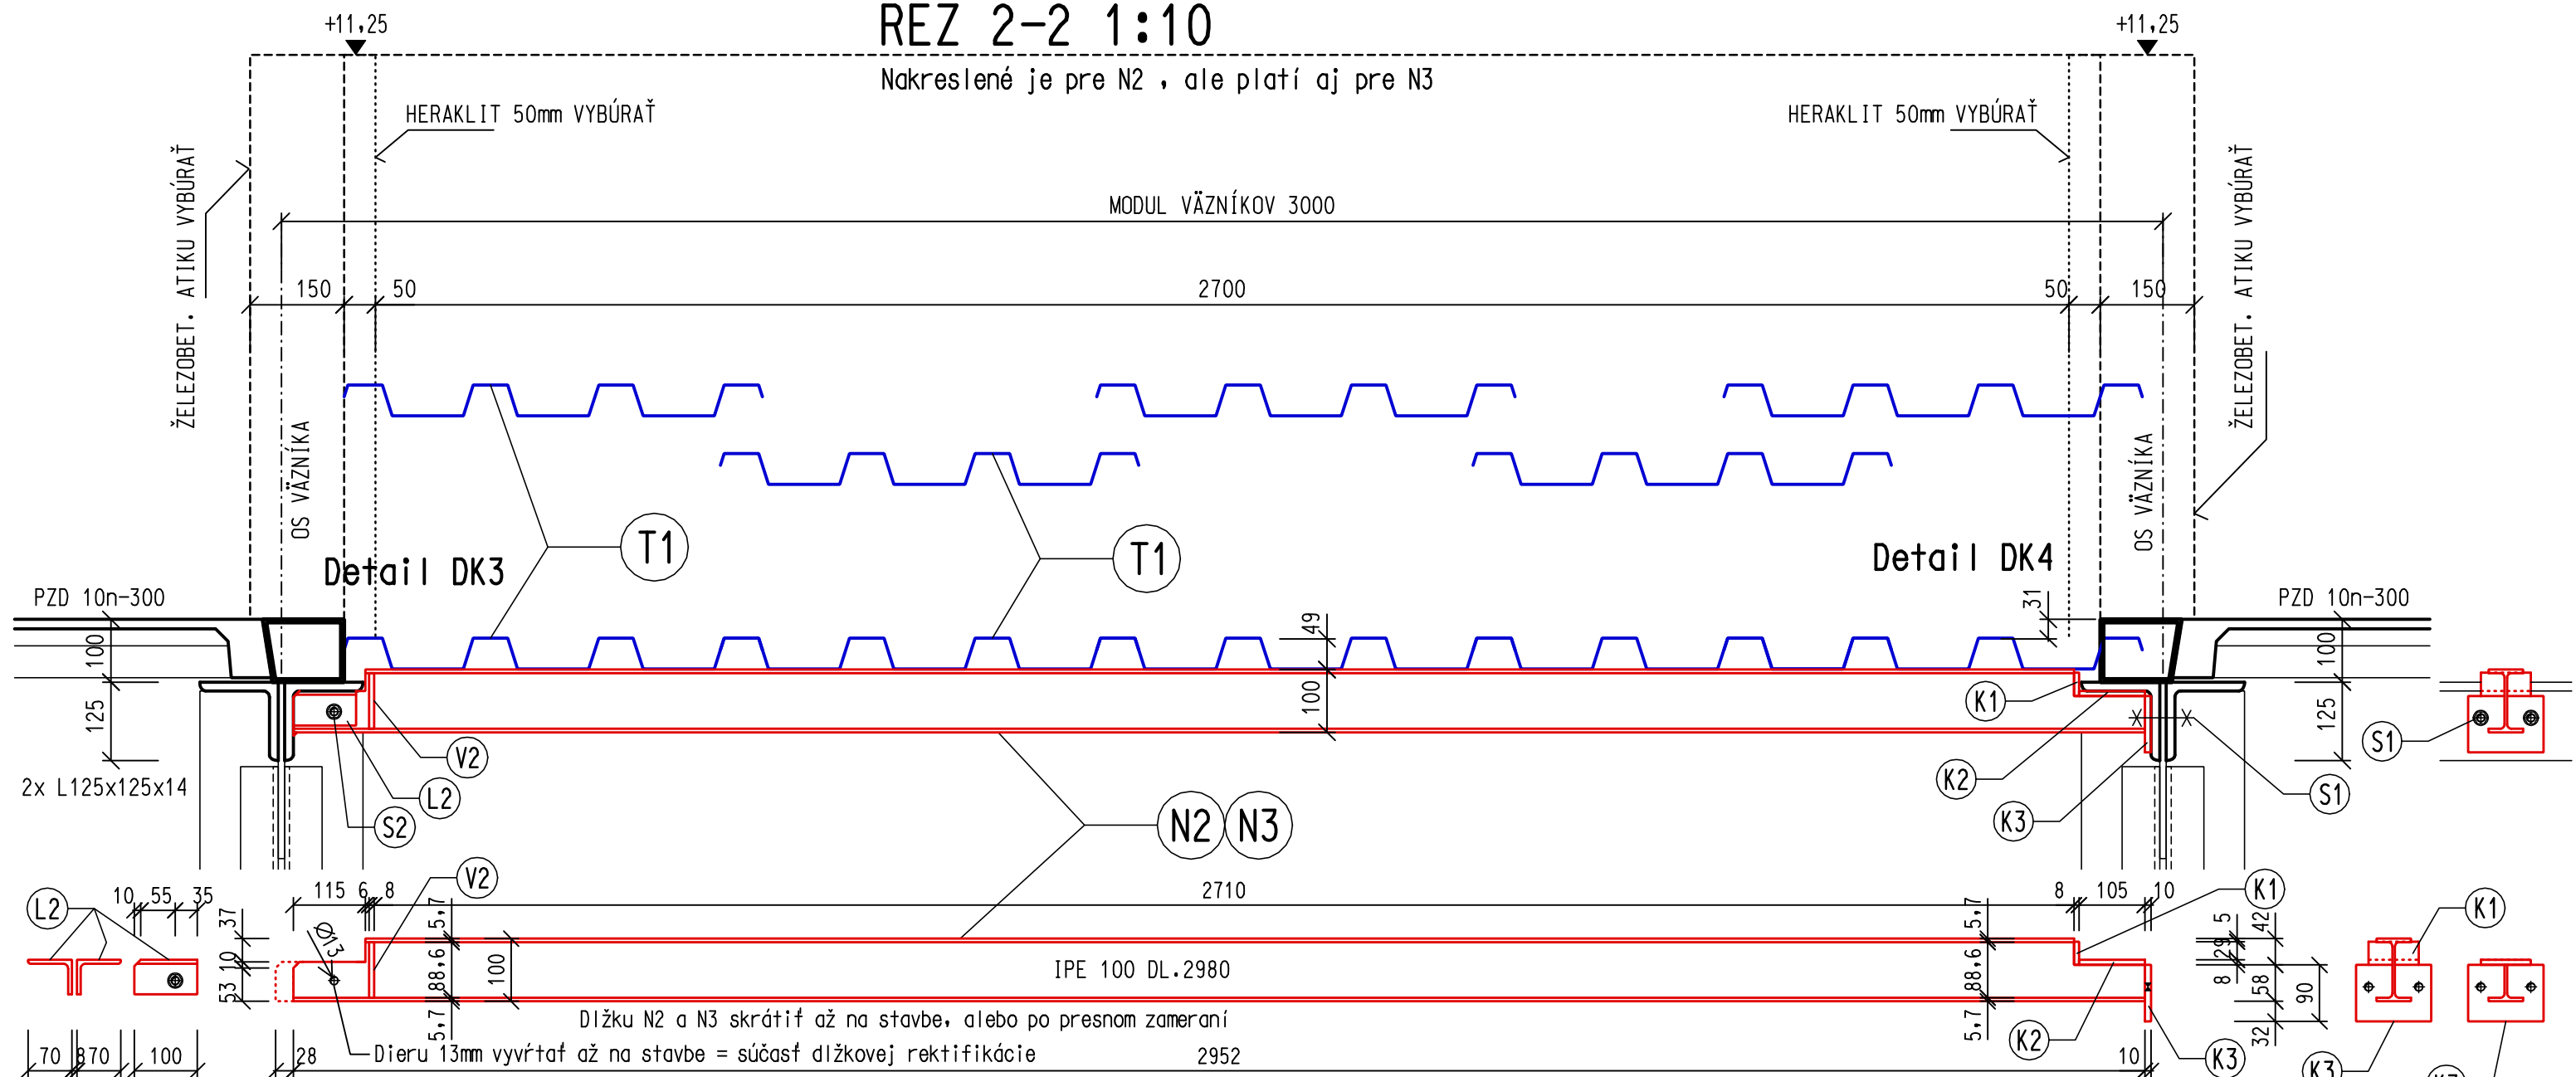

## Detail DK3 Kotvenie rektifikačné 1:5

Nakreslené je pre N2 , ale platí aj pre N3

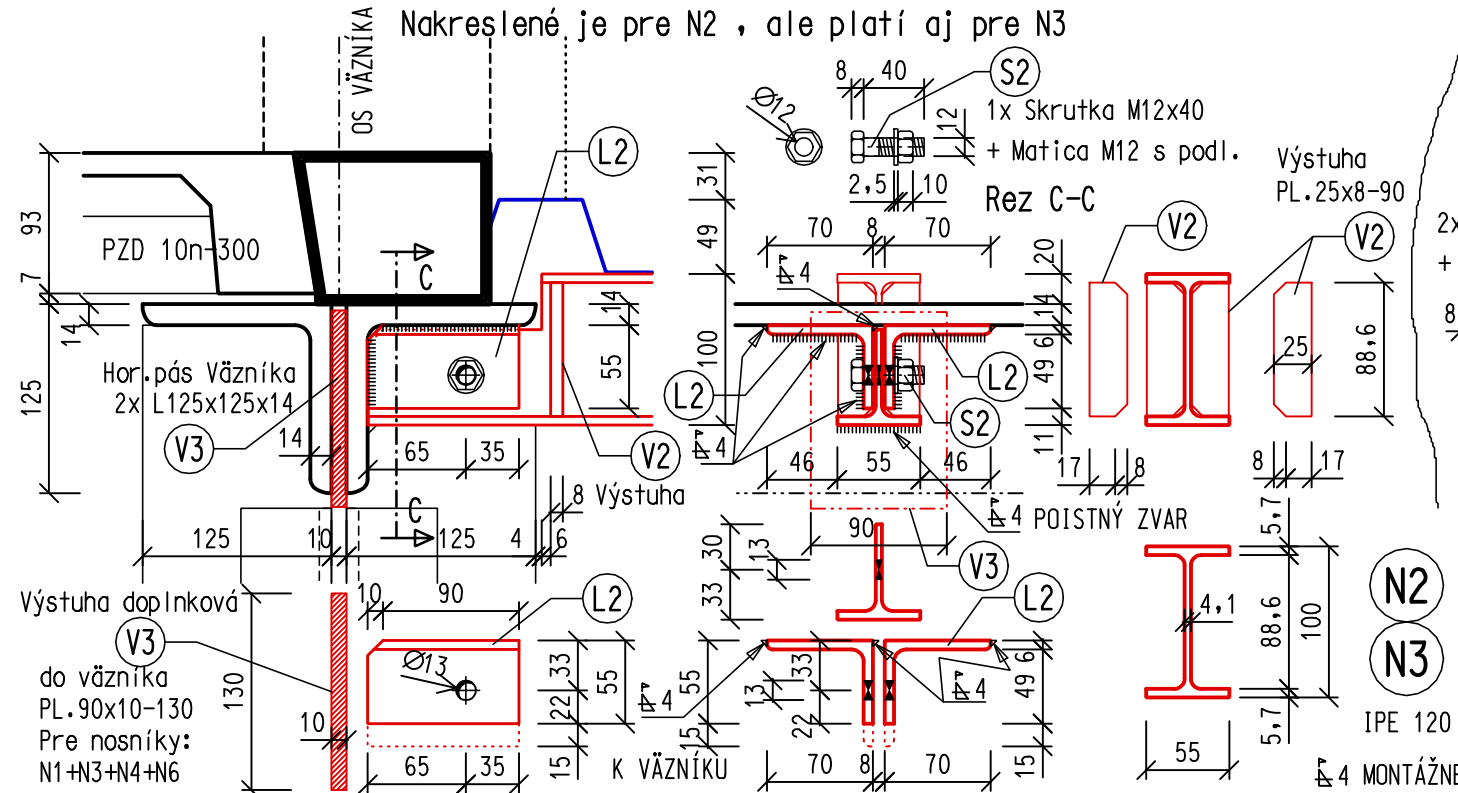

## Detail DK4 Kotvenie pevné skrutkami 1:5

Nakreslené je pre N2 , ale platí aj pre N3

