

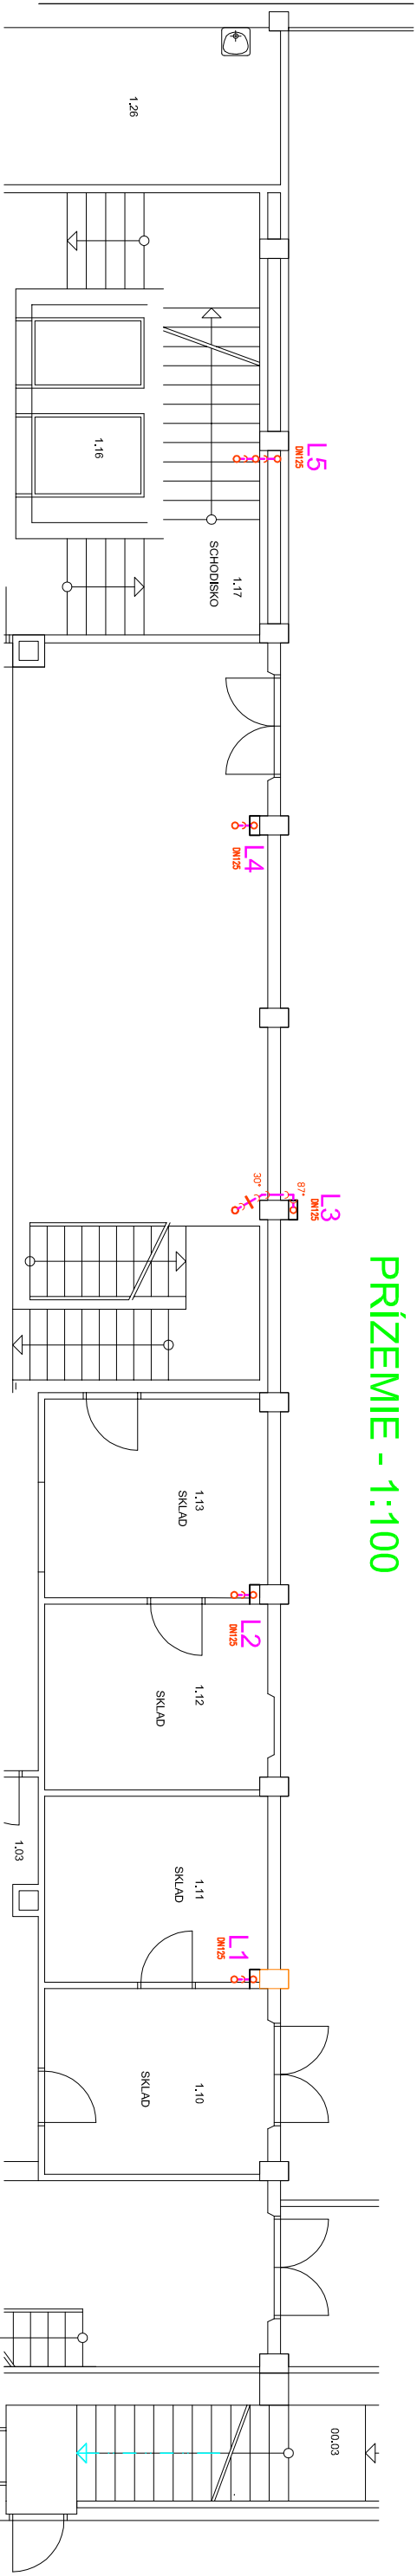



PRÍZEMIE - 1:100

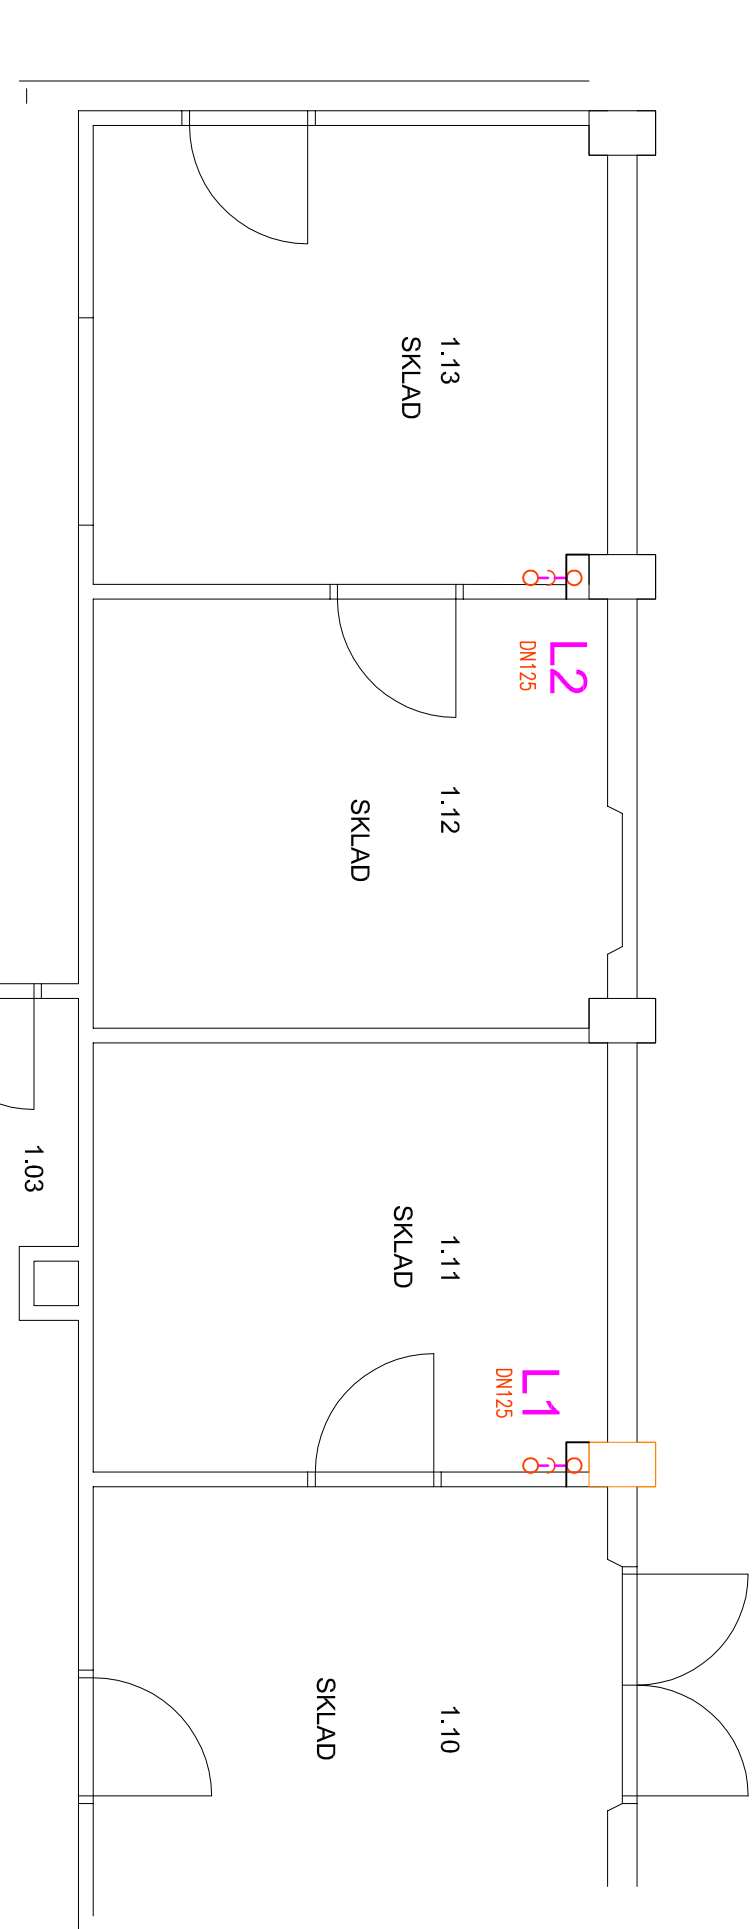

PRÍZEMIE - 1:50

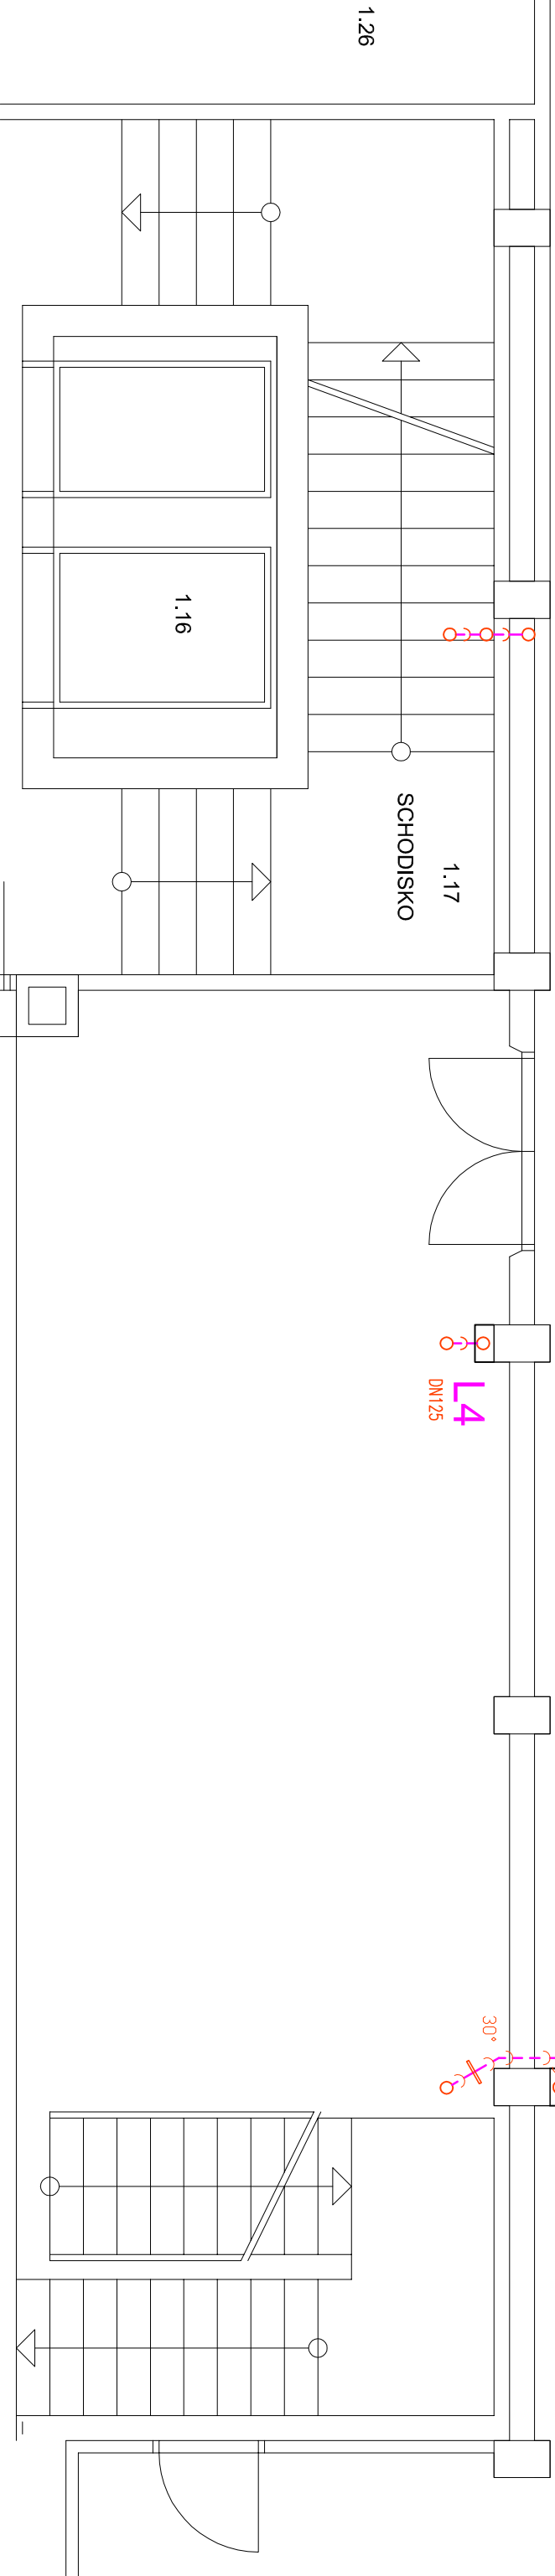

STAVBA: OBNOVA A ZATEPLENIE STREŠNEJ KONŠTRUKCIE BLOK D ML YNY ÚK					
HL. PROJEKTANT	ING. DUŠAN POLÁK	MIESTO: VM Mlýny UK, Staré Grunty 36, Bratislava		FORMÁT	2 A4
ZODP. PROJEKTANT	ING. LIBOR PĚLUCHA	INVESTOR: Univerzita Komenského v Bratislave, Rektorát		DATUM	02/2024
VYPRACOVAL	ING. LIBOR PĚLUCHA			STUPEŇ	PS
KRESIL	ING. LIBOR PĚLUCHA			ZAKÁZKA ČÍSLO	
DRUH PROJEKTU : ZDRAVOTECHNIKA				ARCHIVNÉ ČÍS.	
PREDMET VYKRESU: PÔDORYS - PRÍZEMIE				MIERKA: 1:100/50	ČÍS. VÝK. 2