



REZ 4-4 1:10

Nakreslené je pre N5 , ale platí aj pre N6

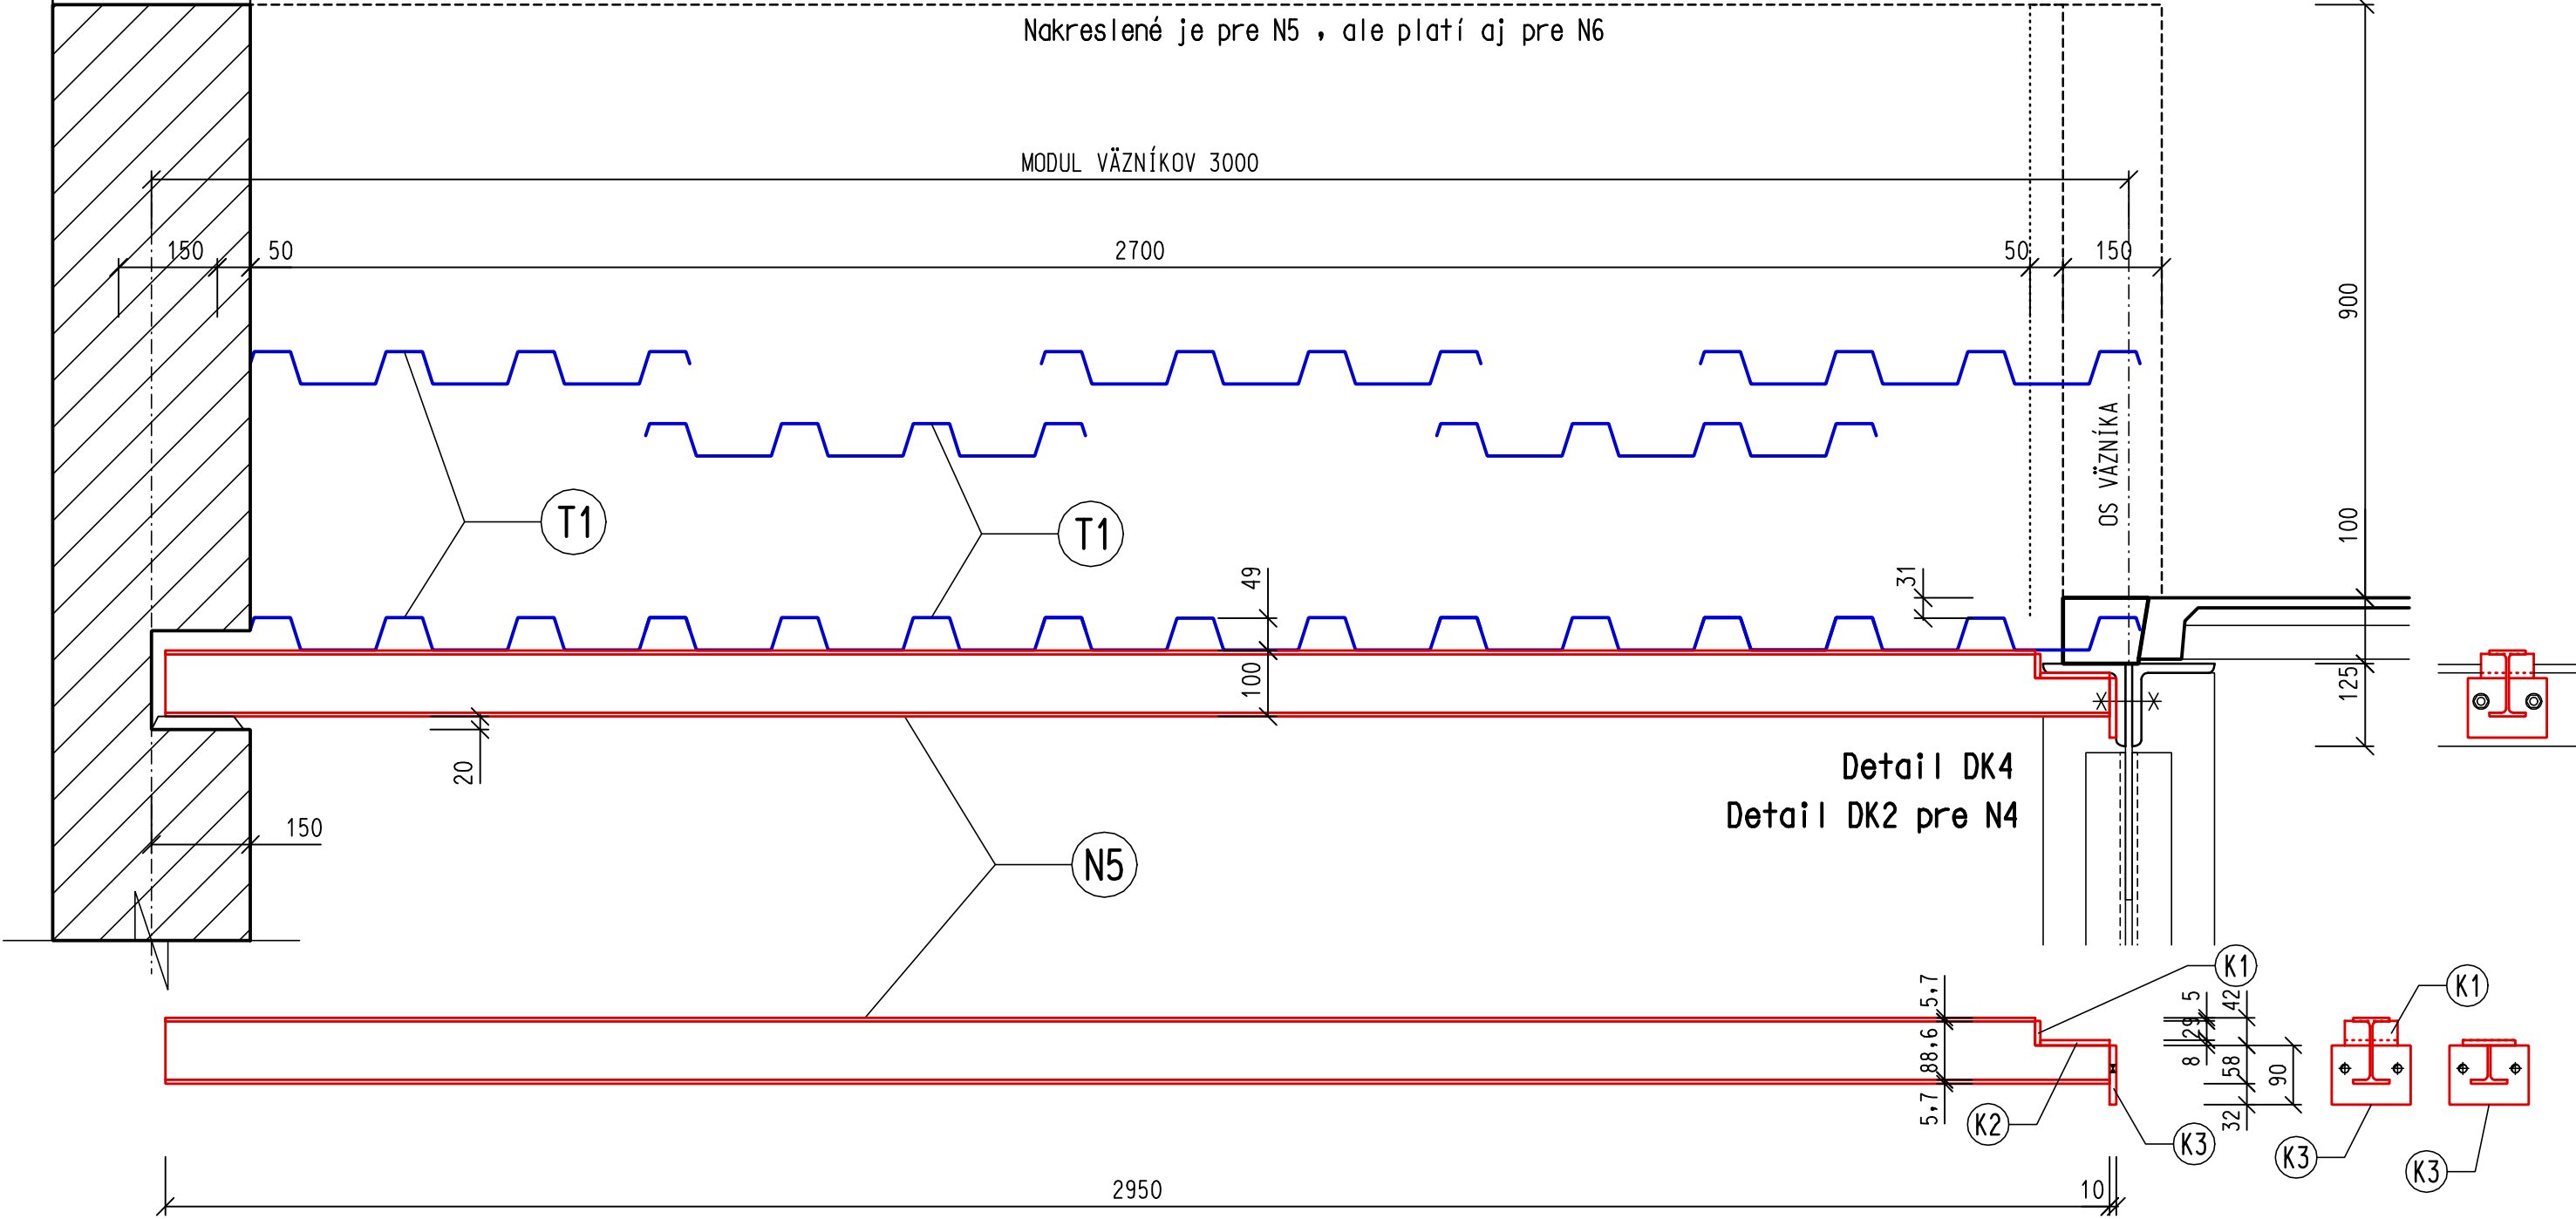


Detail DK6 Kotvenie do kapsy 1:5

Nakreslené je pre N5 , ale platí aj pre N6

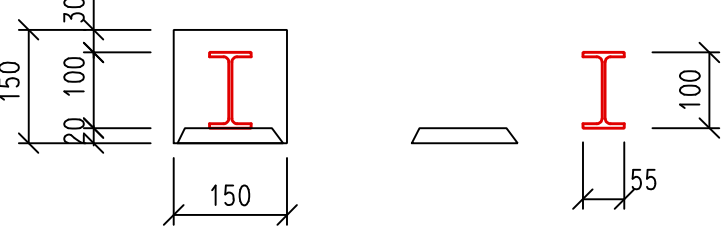

Detail DK5 Kotvenie do kapsy 1:5

Nakreslené je pre N4

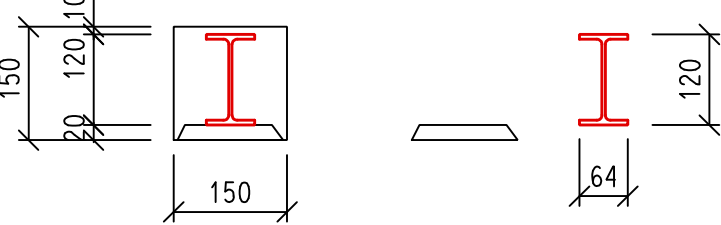

STRANA NAPRAVO MÁ KOTVENIE AKO "N2" PRE "N5" + "N6" - List č3
+ STRANA NAPRAVO MÁ KOTVENIE AKO "N1" PRE "N4" - na Liste č.2