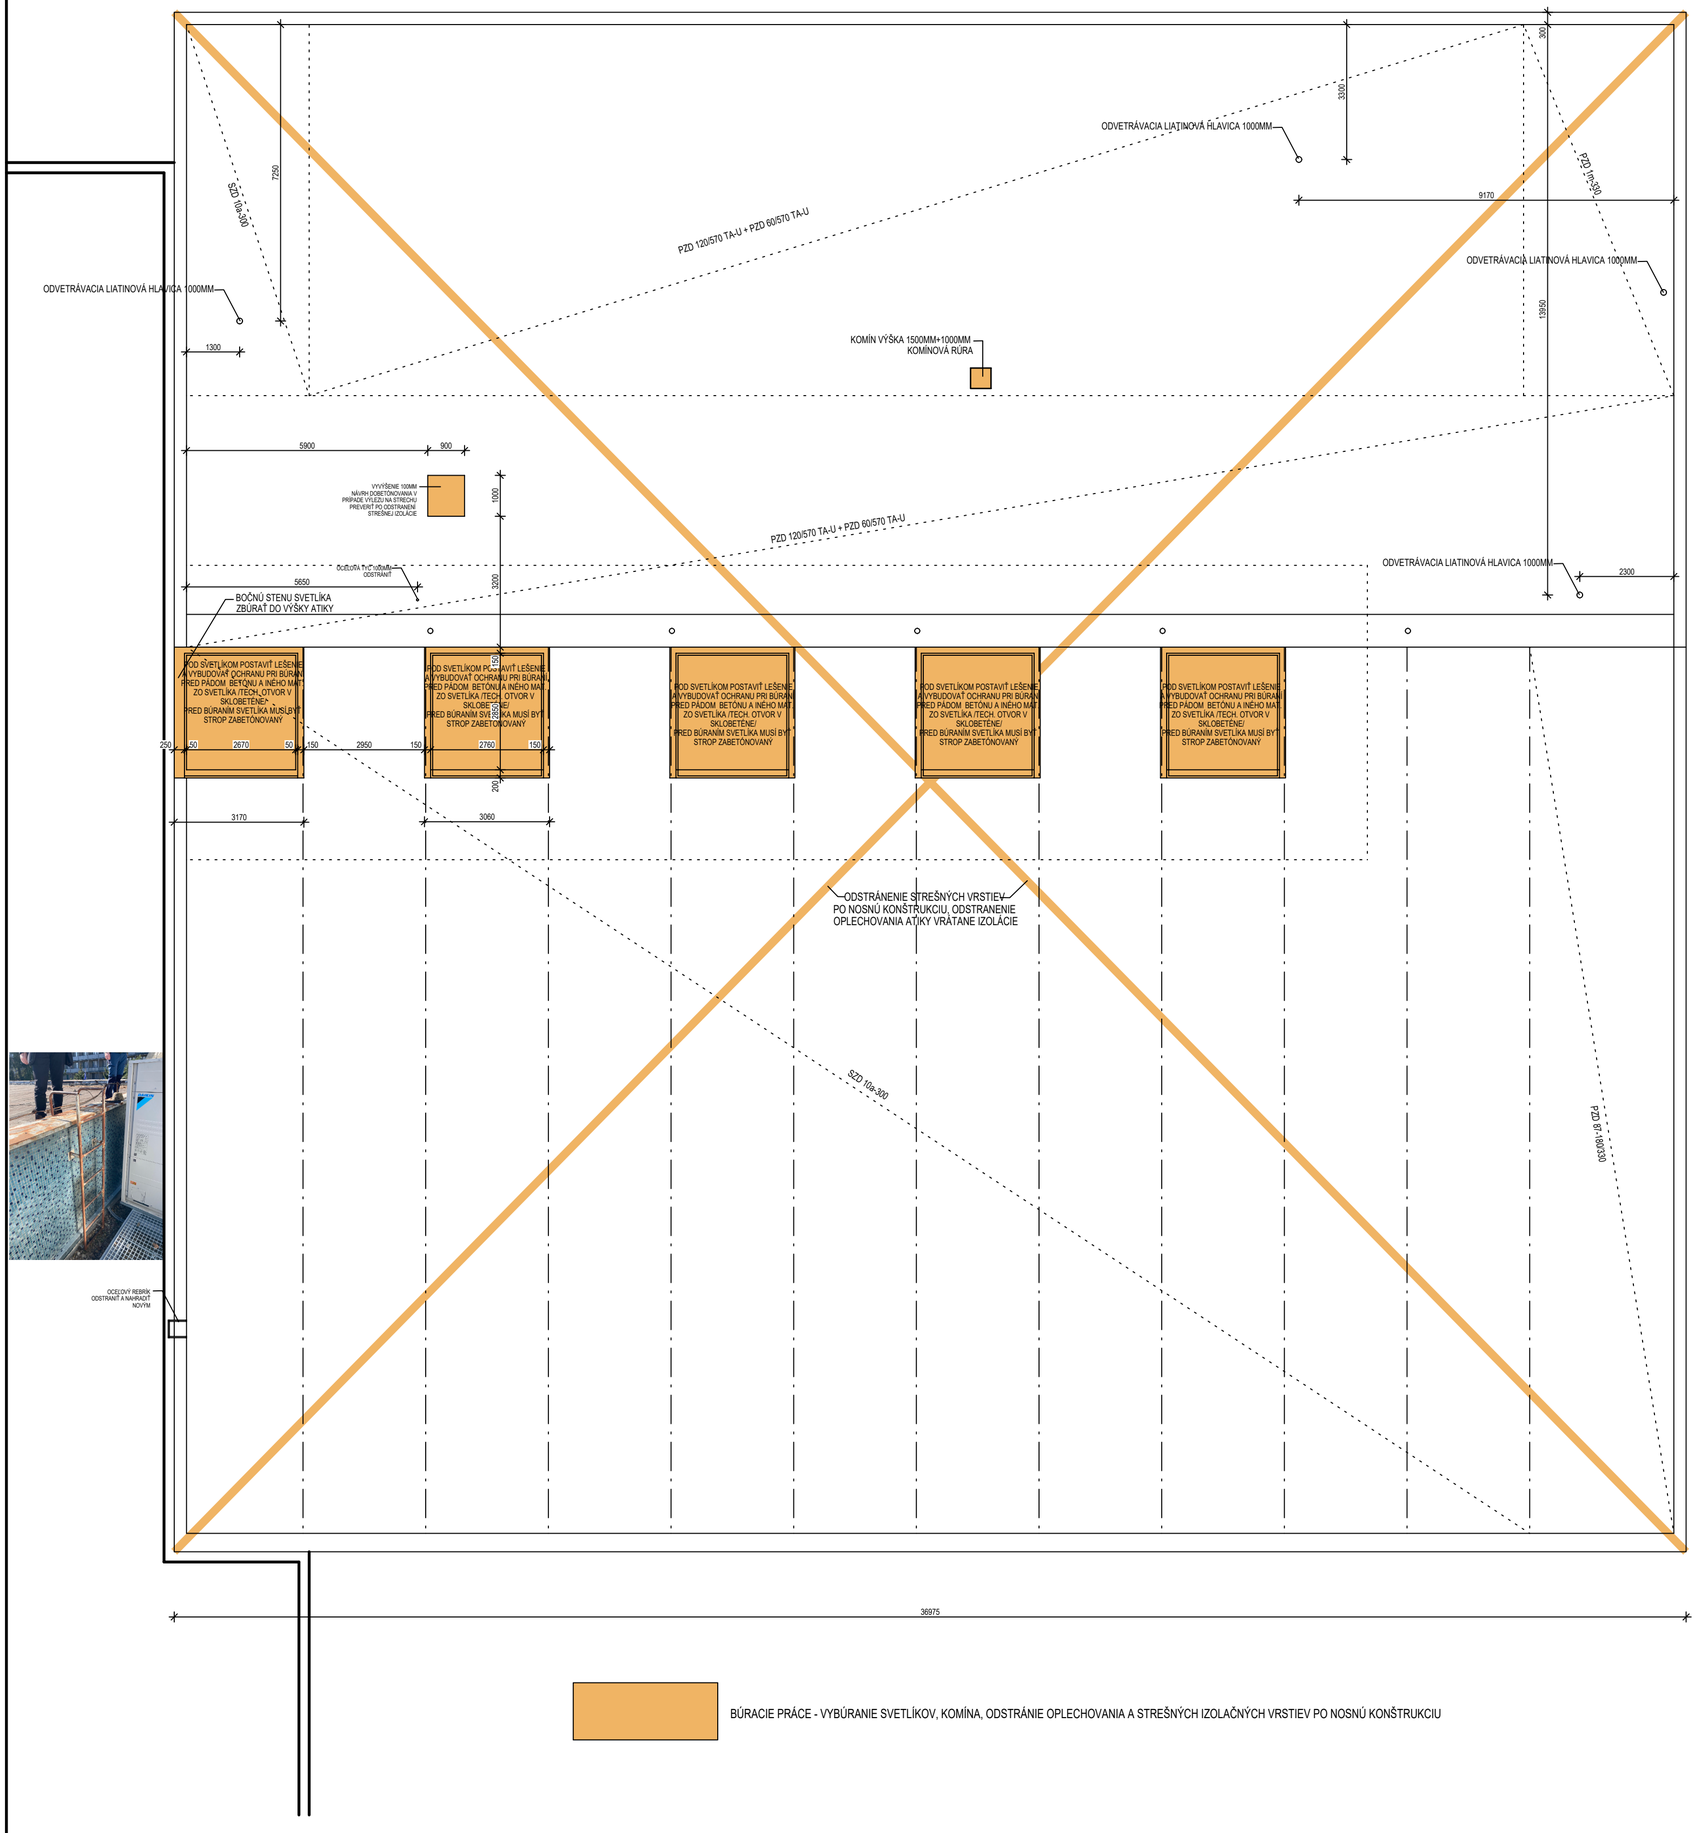

OCEĽOVÝ REBRÍK
ODSTRANIŤ A NAHRADIŤ
NOVÝM

SKLADBA STRECHY PODĽA SONDY:
-6 VRSTIEV ASFALTOVEJ IZOLÁCIE
-PÓROBETÓNOVÉ TVAROVKY125MM
-220MM SPÁDOVÁ VRSTVA V STREDE - ŠKVÁRA
-LEPENKA
NOSNÁ KONŠTRUKCIA

SKLADBA STRECHY PODĽA SONDY:
-6 VRSTIEV ASFALTOVEJ IZOLÁCIE
-PÓROBETÓNOVÉ TVAROVKY125MM
-1-2CM PIESKU
-LEPENKA
-SPÁDOVANÁ NOSNÁ KONŠTRUKCIA

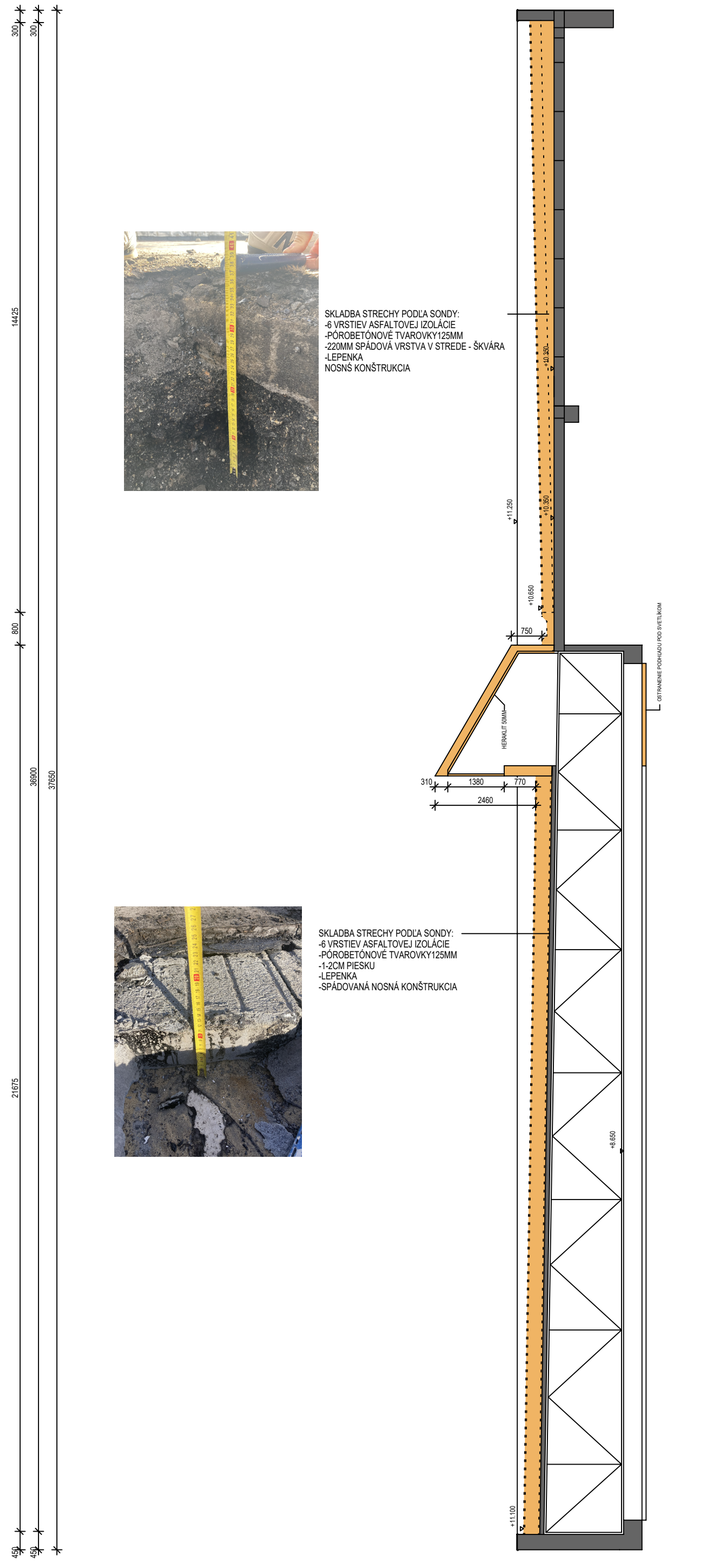

BÚRACIE PRÁCE - VYBÚRANIE SVETLÍKOV, KOMÍNA, ODSTRÁNIE OPLECHOVANIA A STREŠNÝCH IZOLAČNÝCH VRSTIEV PO NOSNÚ KONŠTRUKCIU

UPOZORNENIE

JE DÔLEŽITÉ ABY SA POČAS BÚRACÍCH PRÁC SVETLÍKOV, NENARUŠILI NOSNÉ STREŠNÉ PANELY SZD A PZD

STAVBA:	OBNOVA A ZATEPLENIE STREŠNEJ KONŠTRUKCIE BLOK D MLYNY UK		
HL.PROJEKTANT	ING.DUŠAN POLÁK	MIESTO:	VM Mlyny UK, Staré Grunty 36, Bratislava
ZODP.PROJEKTANT	ING.DUŠAN POLÁK	INVESTOR :	Univerzita Komenského v Bratislave, Rektorát
VYPRACOVAL	ING.IGOR KOUDELKA		
KRESLIL	ING.IGOR KOUDELKA		
DRUH PROJEKTU :	ARCHITEKT. STAVEBNÉ RIEŠENIE		
PREDMET VÝKRESU:	PÔDORYS STRECHY BÚRACIE PRÁCE		
FORMÁT	4 A4		
DÁTUM	04/2024		
STUPEŇ	PS		
ZÁKAZKA ČÍSLO			
ARCHÍVNE ČÍS.			
MIERKA: 1:100	ČÍS. VÝK. BP1		
KÓTOVANÉ V mm			