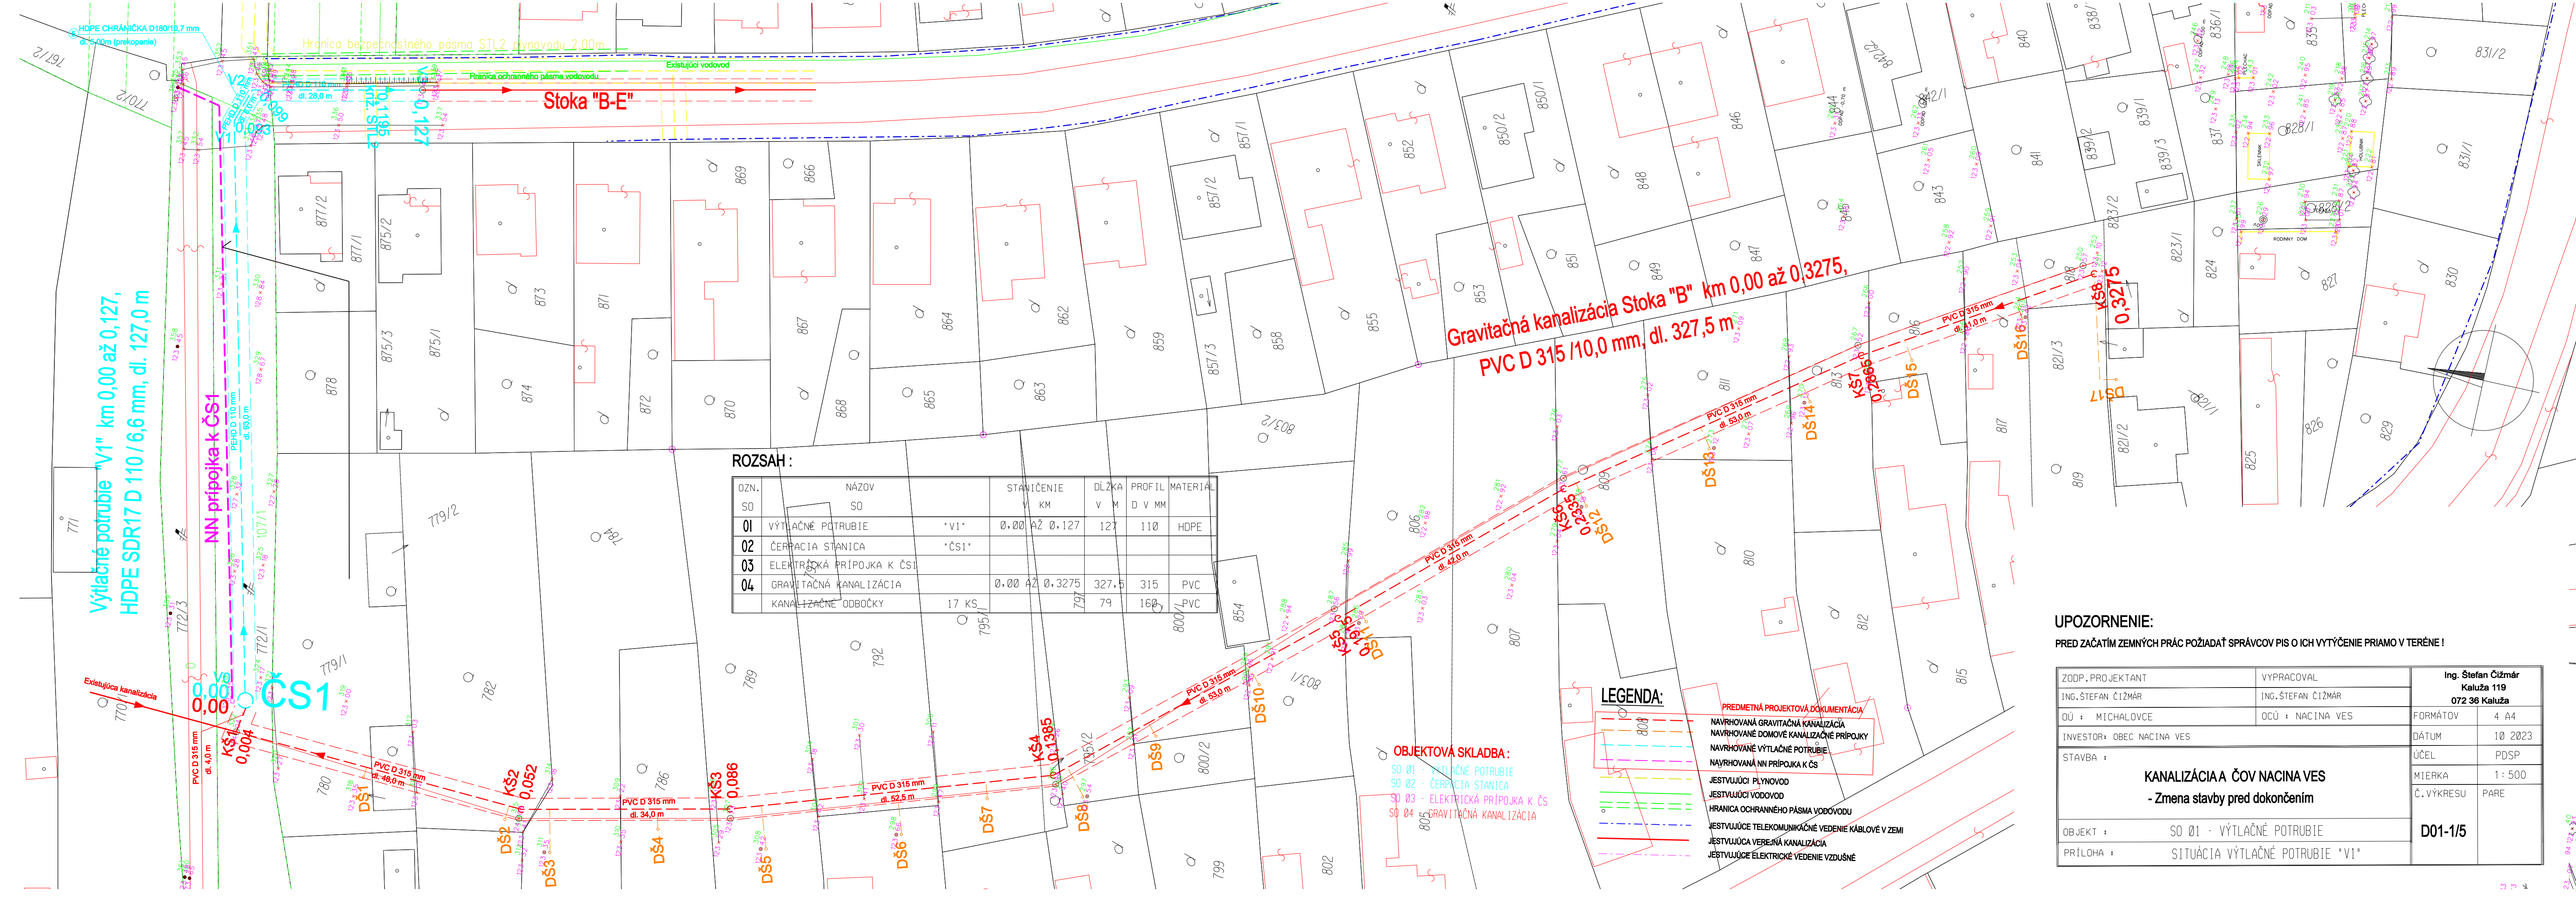


ROZSAH :

| OZN. SO | NÁZOV SO | | STANIČENIE V KM | DĹŽKA V M | PROFIL D V MM | MATERIÁL |
|---|---|---|---|---|---|---|
| 01 | VÝTLAČNÉ POTRUBIE | "V1" | 0.00 AŽ 0.127 | 127 | 110 | HDPE |
| 02 | ČERPACIA STANICA | "ČS1" | | | | |
| 03 | ELEKTRICKÁ PRÍPOJKA K ČS1 | | | | | |
| 04 | GRAVITAČNÁ KANALIZÁCIA | | 0.00 AŽ 0.3275 | 327.5 | 315 | PVC |
| | KANALIZAČNÉ ODBOČKY | 17 KS | | 79 | 160 | PVC |

OBJEKTOVÁ SKLADBA :

SO 01 - VÝTLAČNÉ POTRUBIE
SO 02 - ČERPACIA STANICA
SO 03 - ELEKTRICKÁ PRÍPOJKA K ČS
SO 04 - GRAVITAČNÁ KANALIZÁCIA

LEGENDA:

PREDMETNÁ PROJEKTOVÁ DOKUMENTÁCIA
NAVRHOVANÁ GRAVITAČNÁ KANALIZÁCIA
NAVRHOVANÉ DOMOVÉ KANALIZAČNÉ PRÍPOJKY
NAVRHOVANÉ VÝTLAČNÉ POTRUBIE
NAVRHOVANÁ NN PRÍPOJKA K ČS
JESTVUJÚCI PLYNOVOD
JESTVUJÚCI VODOVOD
HRANICA OCHRANNÉHO PÁSMA VODOVODU
JESTVUJÚCE TELEKOMUNIKAČNÉ VEDENIE KÁBLOVÉ V ZEMI
JESTVUJÚCA VEREJNÁ KANALIZÁCIA
JESTVUJÚCE ELEKTRICKÉ VEDENIE VZDUŠNÉ

**UPOZORNENIE:**

PRED ZAČATÍM ZEMNÝCH PRÁC POŽIADAŤ SPRÁVCOV PIS O ICH VYTÝČENIE PRIAMO V TERÉNE !

| | | |
|---|---|---|
| ZODP.PROJEKTANT | VYPRACOVAL | Ing. Štefan Čižmár<br>Kaluža 119<br>072 36 Kaluža |
| ING.ŠTEFAN ČIŽMÁR | ING.ŠTEFAN ČIŽMÁR | |
| OÚ : MICHALOVCE | OCÚ : NACINA VES | FORMÁTOV 4 A4 |
| INVESTOR: OBEC NACINA VES | | DÁTUM 10 2023 |
| STAVBA : KANALIZÁCIA A ČOV NACINA VES<br>- Zmena stavby pred dokončením | | ÚČEL PDSP<br>MIERKA 1 : 500<br>Č.VÝKRESU PARE |
| OBJEKT : SO 01 - VÝTLAČNÉ POTRUBIE | | D01-1/5 |
| PRÍLOHA : SITUÁCIA VÝTLAČNÉ POTRUBIE "V1" | | |