


# PRIEČNY PROFIL km 0,4196, resp. 0,4242

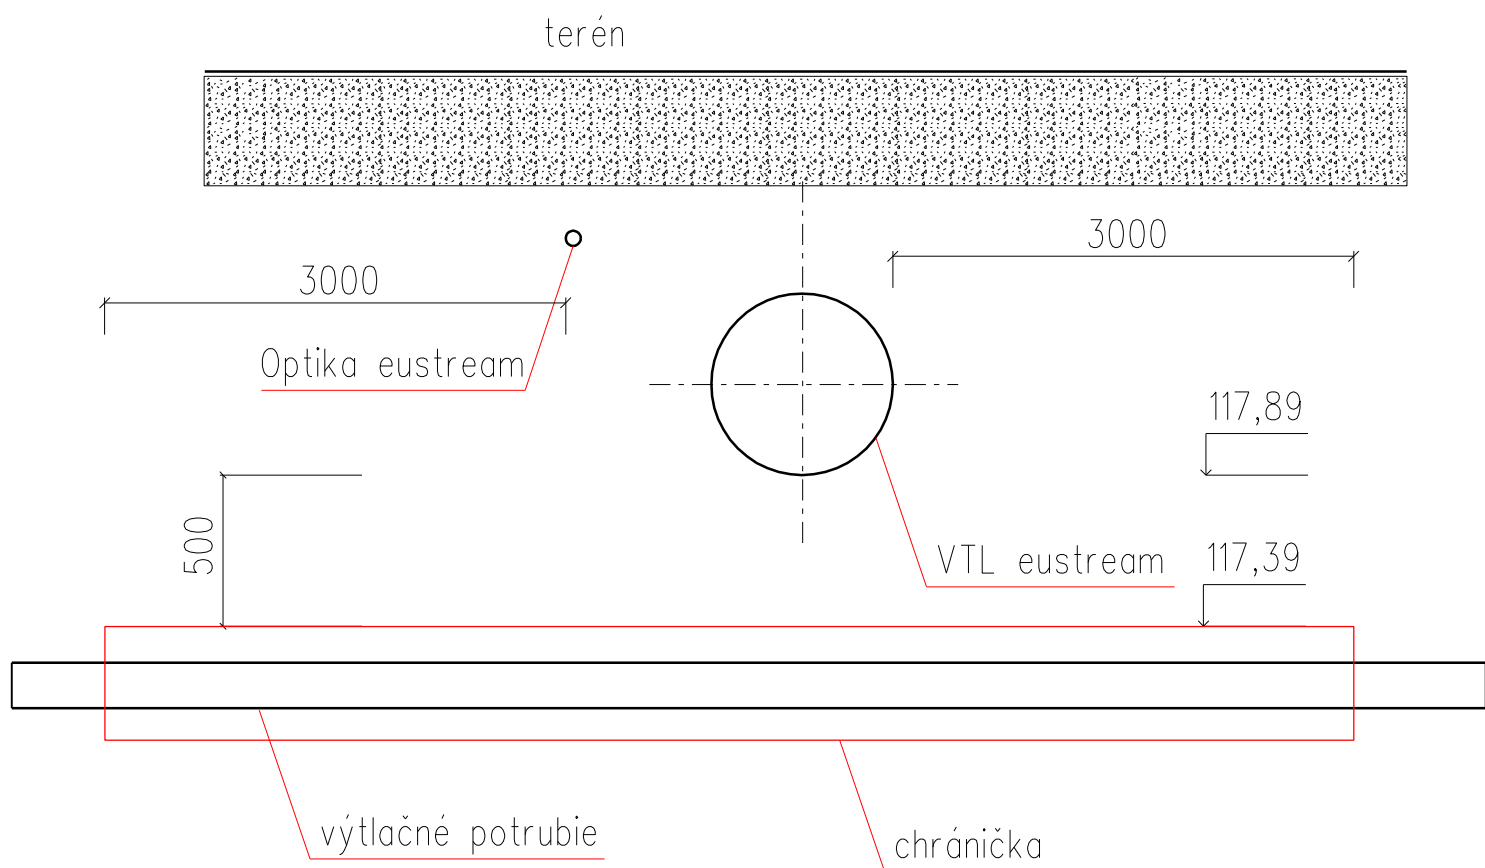

Súradnice križovania

Optika	VTL plynovod 1200 mm
x = 1231356.76	x = 1231360.20
y = 217675.37	y = 217672.33

ZODP. PROJEKTANT	VYPRACOVAL	Ing. Štefan Čižmár Kaluža 119 072 36 Kaluža	
ING. ŠTEFAN ČIŽMÁR	ING. ŠTEFAN ČIŽMÁR		
OÚ : MICHALOVCE	OCÚ : NACINA VES	FORMÁTOV	1 A4
INVESTOR: OBEC NACINA VES		DÁTUM	10 2023
STAVBA: <b>KANALIZÁCIA A ČOV NACINA VES</b> <b>- Zmena stavby pred dokončením</b>		ÚČEL	PDSP
		MIERKA	1 : 100
		Č. VÝKRESU	PARE
		<b>D01-11</b>	
OBJEKT:	SO Ø1 - VÝTLAČNÉ POTRUBIE		
PRÍLOHA:	KRIŽOVANIE VEDENIA EUSTREAM		