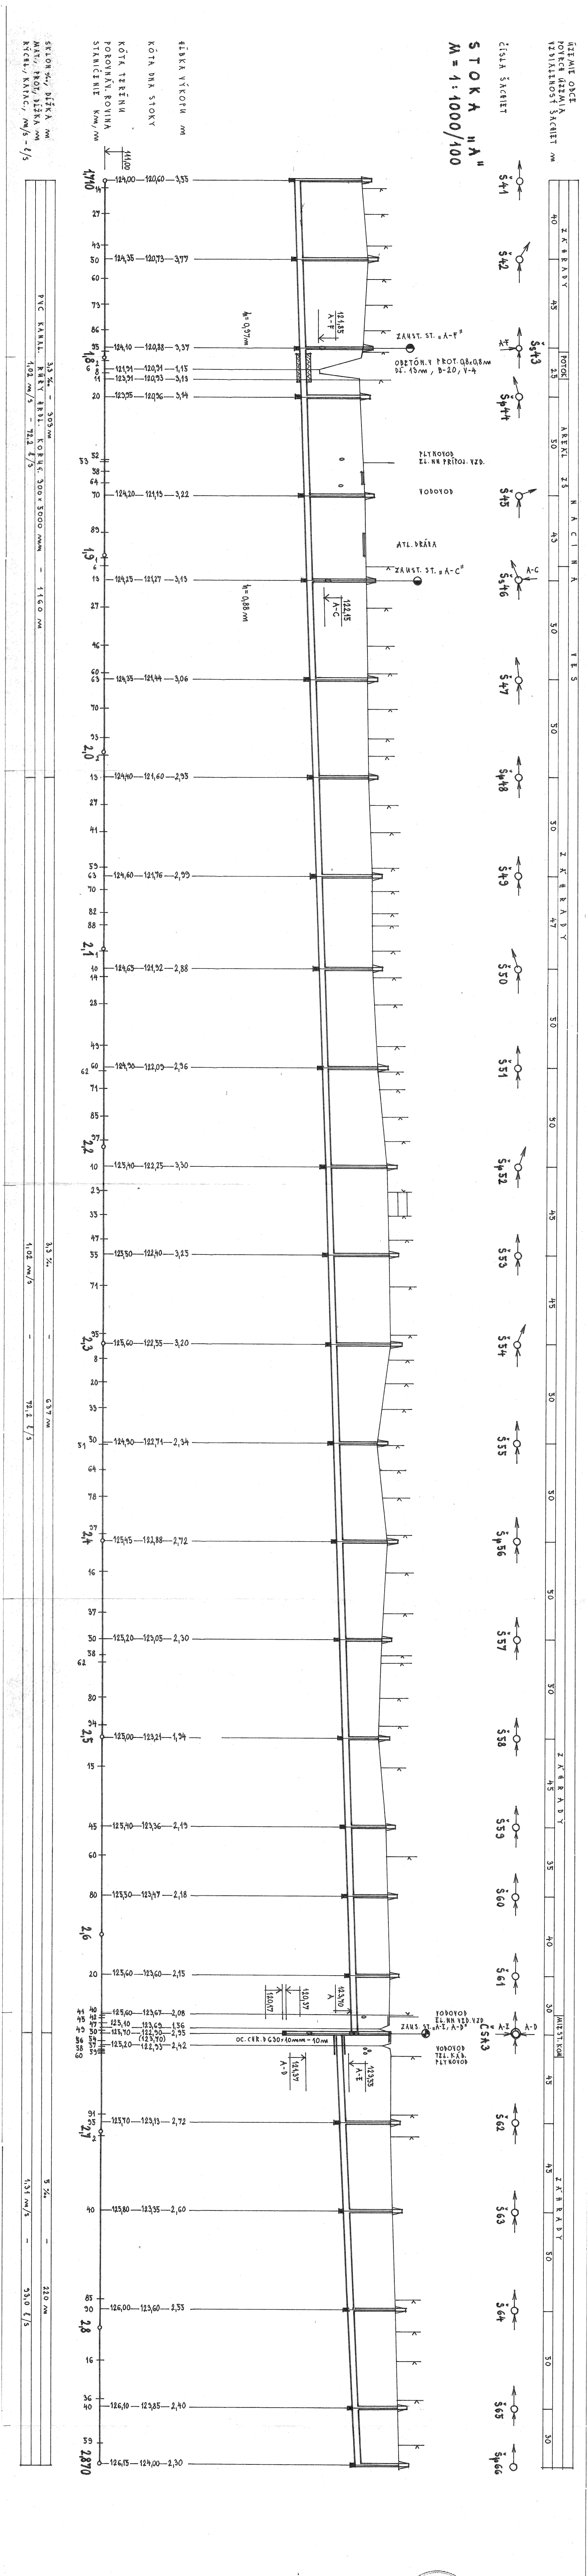
ÚZEMIE OBCE
POVRCH ÚZEMIA
VZDIALENOSŤ ŠACHIET m
ČÍSLA ŠACHIET
STOKA „A"
M = 1:1000/100
HĹBKA VÝKOPU m
KÓTA DNA STOKY
KÓTA TERÉNU
POROVNÁV. ROVINA
STANIČENIE km, m
SKLON ‰, DĹŽKA m
MAT., PROF., DĹŽKA m
RÝCHL., KAPAC., m/s - l/s
111,00
Š41
Š42
Š43
Š44
Š45
Š46
Š47
Š48
Š49
Š50
Š51
Š52
Š53
Š54
Š55
Š56
Š57
Š58
Š59
Š60
Š61
Š62
Š63
Š64
Š65
Š66
ČS3
ZÁHRADY
AREÁL ZŠ
CINTORÍN
PVC KANAL. RÚRY HRDL. KORUG. 300 x 3000 mm
1,02 m/s
72,2 l/s
3,3 ‰
1,51 m/s
5 ‰
VODOVOD
PLYNOVOD
ATL. DRÁHA
ZAÚST. ST. „A-F"
ZAÚST. ST. „A-C"
ZAÚST. ST. „A-D"
OBETÓN. V PROF. 0,8 x 0,8 m
1,710
2,870

Vedúci proj. zákazky	Zodp. proj. profesie	Vypracoval	Kontroloval	Ing. Jozef GAJDOŠ MEP Ružová 10, 080 01 PREŠOV IČO 31 246 982
ING. GAJDOŠ J.	ING. GAJDOŠOVÁ M.		ING. GAJDOŠ J.	
Ing. Gajdoš	Ing. Gajdošová		Ing. Gajdoš	

Investor Oc.Ú NACINA VES

MICHALOVCE Kraj KOŠICKÝ

Stavba
Lokalita **KANALIZÁCIA NACINA VES**

SO| 01 KANALIZAČNÁ SIEŤ

Profesia

Obsah výkresu POZDĹ. PROF. STOKY A, KM 1,710 ÷ 2870

Formát	7A4
Dátum	03.2000
Účel dokum.	PS
JKSO	82711
Číslo zák.	020100
Mierka	1:1000/100
Čís. výk.	D.1.3

Ing. Jozef GAJDOŠ