


Pôdorys SUTERÉNU - skutkový stav

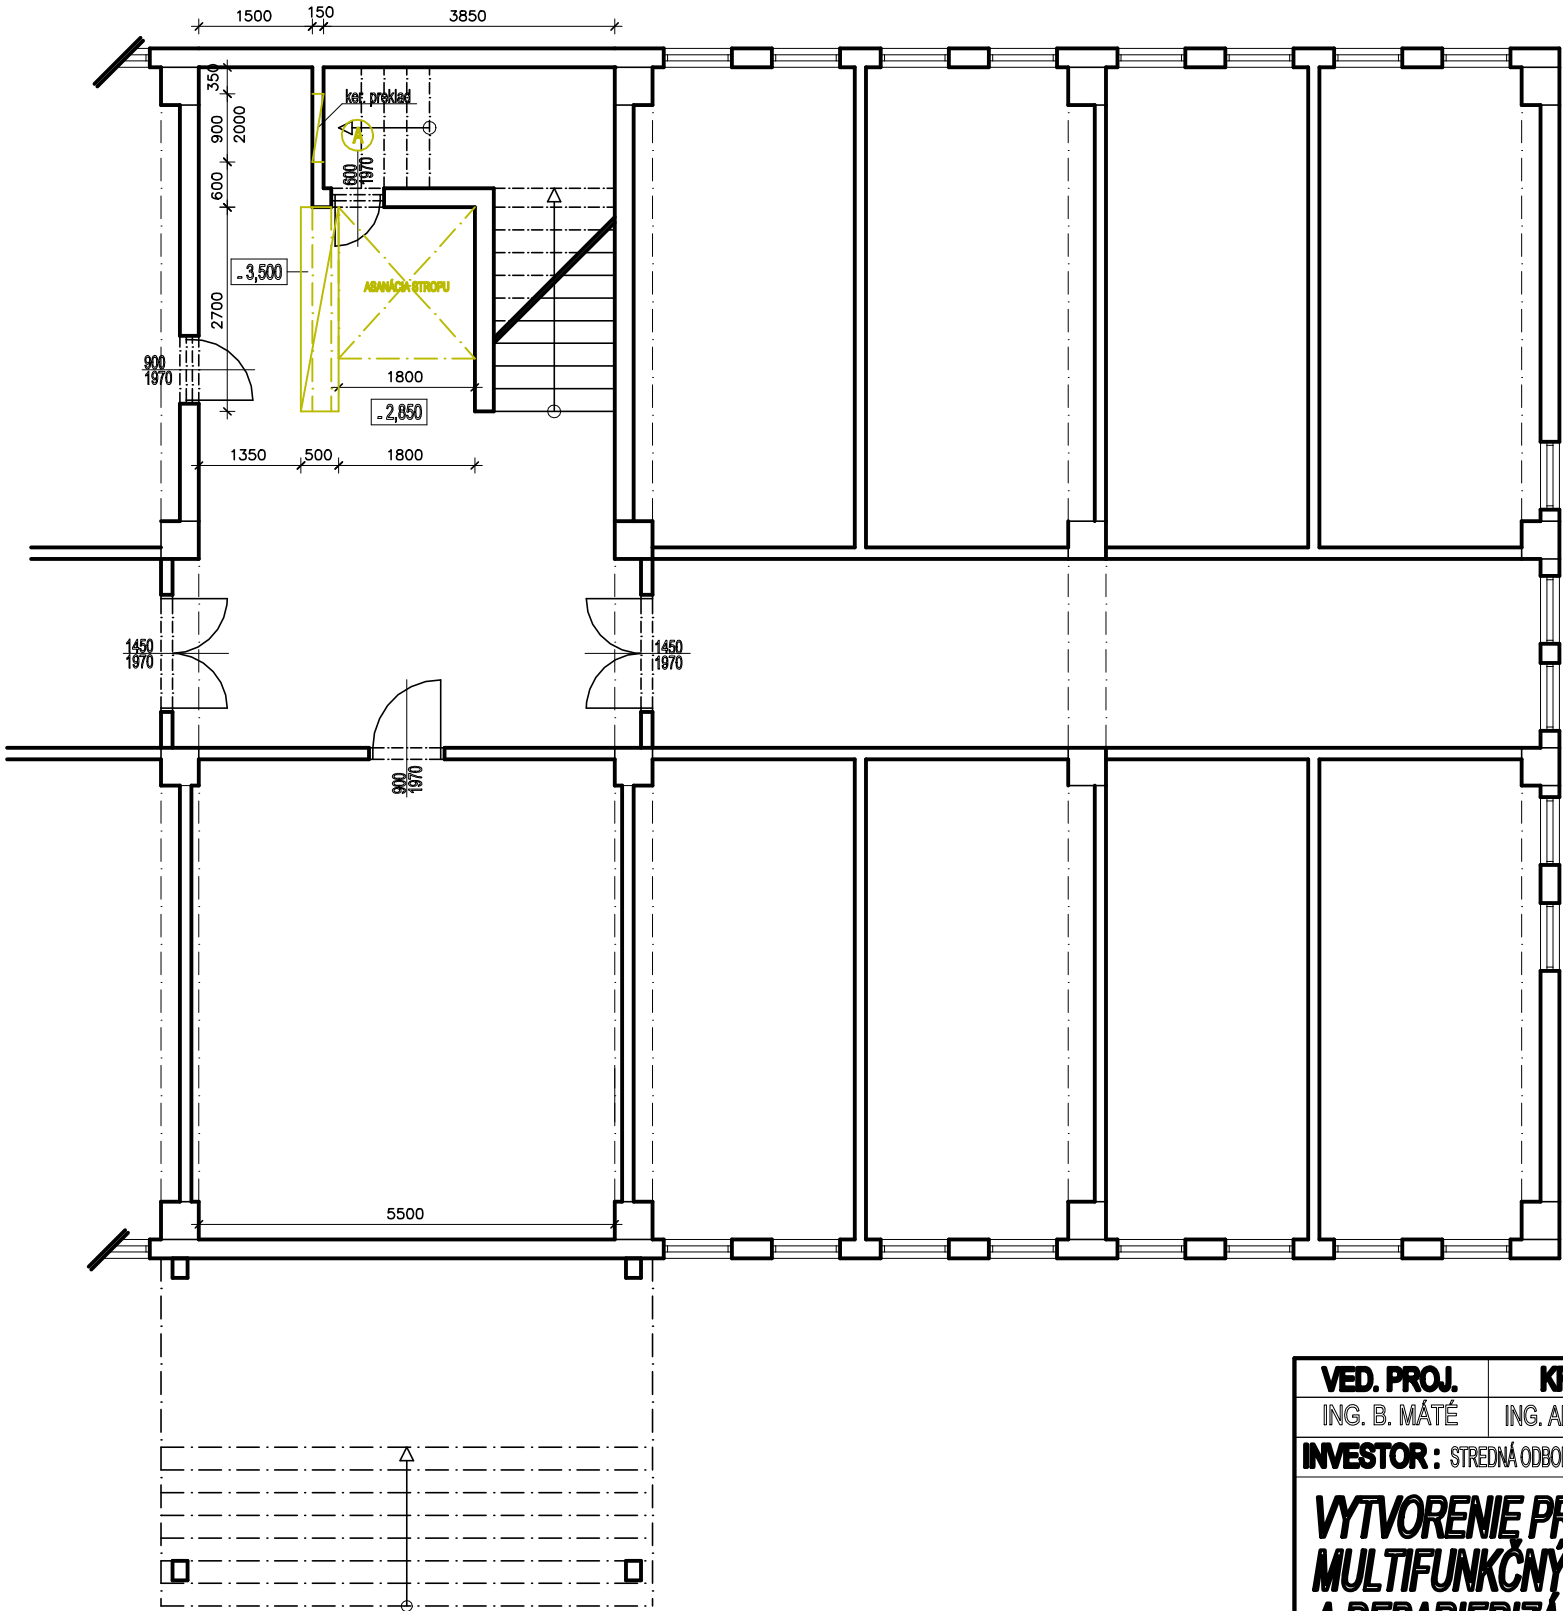

POZNÁMKA

- KONŠTRUKCIE URČENÉ NA BÚRANIE
- ASANÁCIA PODLAHOVEJ KONŠTRUKCIE
- ASANÁCIA STROPU NAD SUTERÉONOM PRE VÝŤAHOVÚ ŠACHTU

VED. PROJ.	KRESLIL	VYPRACOVAL	KONTROLOVAL	STAVOMAT RS s.r.o.	
ING. B. MÁTÉ	ING. ARCH. Z. MÁTÉ	ING. ARCH. Z. MÁTÉ	ING. B. MÁTÉ	Ing. Barnabáš Máté	
INVESTOR : STREDNÁ ODBORNÁ ŠKOLA OBCHODU A SLUŽIEB, ŠPORTOVÁ 1, RIMAVSKÁ SOBOTA				autorizovaný stavebný	
VYTvorenie PRACOVÍSK ODBORNÉHO VÝCVIKU MULTIFUNKČNÝCH UČEBNÍ, STAVEBNÉ ÚPRAVY A DEBARIERIZÁCIA OBJEKTU MLADOSŤ				inžinier licencia	
				č. 3349*A*1	
				Trhové námestie č. 6	
MIESTO STAVBY : RIMAVSKÁ SOBOTA				979 01 Rimavská Sobota	
Č. PARCELY : 1064				DÁTUM	10/2023
Pôdorys SUTERÉNU/SCHODISKO - skutkový stav				STUPEŇ	P
				MIERKA	Č. VÝKR.
				1:100	A-1