


Legenda

- X Režiovzat podľa podkladov Čarí Bro vykr.2.000 resp.vykr. A16
- ďalšie podklady Čarí Bro pre objem boji prenesené do výkresov A9,10,11,12,13
- modulová os A o E sú zároveň vonkajšími objemmi muráre
- horná hrana základu
- spodná hrana základu
- Betón základových konštrukcií B15
- v základoch reťazové stavebné úpravy podľa výkresov ZT1, ZT2, ZT3
- kotvenia oceľových ramien do základov podľa výkresu S3
- kotvenia oceľových stĺpov pre ľahký oceľ. medzistrop podľa výkresu S4
- kotvenia nosných ramien 4 x HELLIT HT-RE 500 + HAS = E (8,8) M 33
- základ sítového múru vystuží

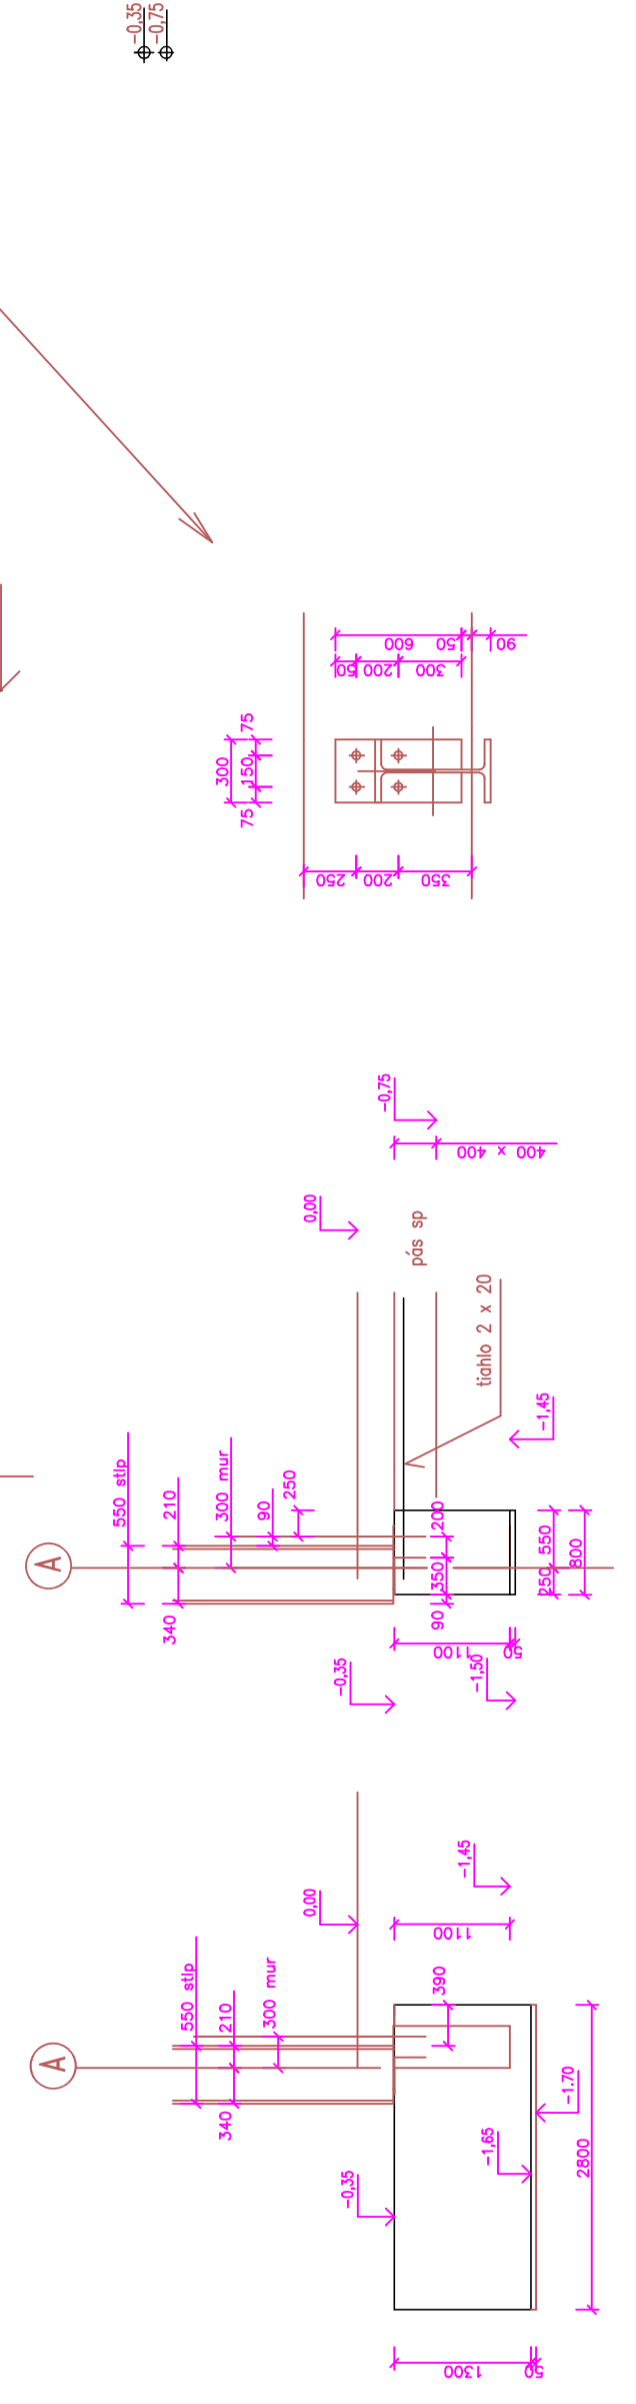

NIVICO	
AUTORIZ. ARCHITEKT/STAVEBNÝ INŽINIER	VYPRACOVAN
ING. BALLA MIROSLAV	
INVESTOR	AGRA M. S.T.O. Kozla 2243, Malacky
MIESTO STAVBY	PLAVECKÝ STVRTOK
NAZOV STAVBY	FARMA DOJNIC - PLAVECKÝ STVRTOK
ČÍS.ZAK.	DATEM
OBJ.C.01 - DOJAREN KRUIHOVA 2 x 300PEN.DOK.	
VYTKRES	PODORYS ZAKLADOV
0.00 = 155.20	A - 1

kotvenia stĺpa na zakl.pase 14

rez 1 - pas

rez 13 - patok