


VZOROVÝ PŘÍČNÝ ŘEZ  
chodník VĚTVE "10"

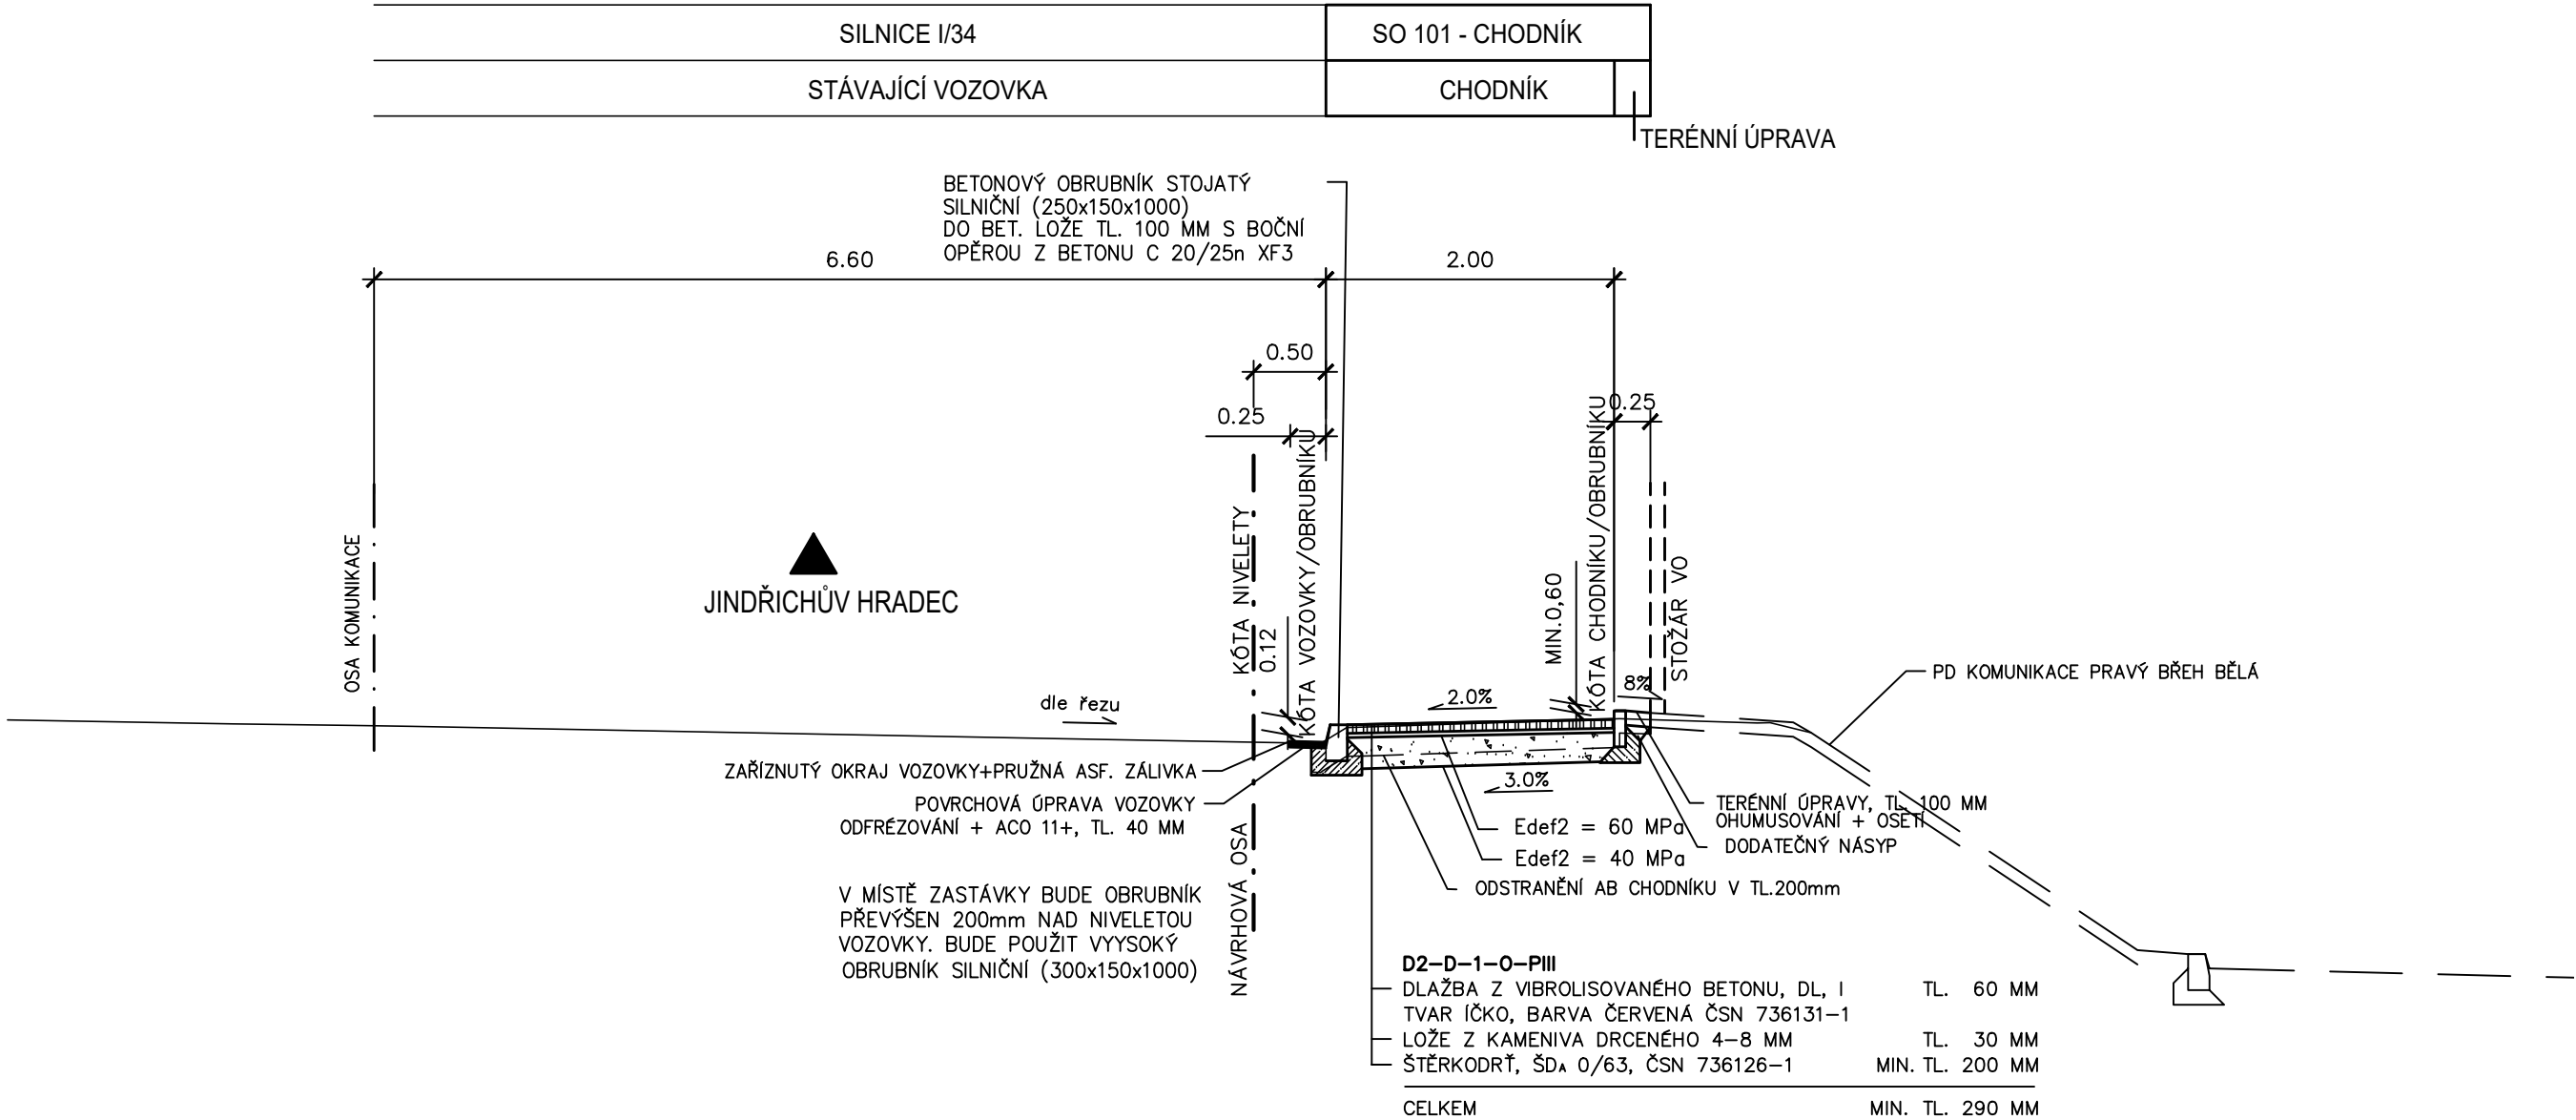

Souřadnicový systém s-JTSK.  
Výškový systém Bpv.

SO 101

HIP :	VP :	<b>WAY</b> project s. r. o. Jindřichův Hradec, Jarošovská 1126/II tel.: 384 321 494, 384 327 505 email: wayproject@wayproject.cz		
Projektant : Ing. Pavla Jirků	Kontroloval : Josef Šedivý	Zodp. projektant : Ing. Lubomír Hlom		
Stavebník : Město Pelhřimov			Č. zakázky :	1236
Obec : Pelhřimov			Datum :	08/2024
Stavba : Rekonstrukce chodníku a veřejného osvětlení v ul. Průběžná, Pelhřimov			Formát :	3 A4
			Měřítka :	1 : 50
			Stupeň :	DSP, PDPS
Příloha :			Číslo arch. : 24/24	Číslo přílohy : D.1.1.2c
Vzorový příčný řez				