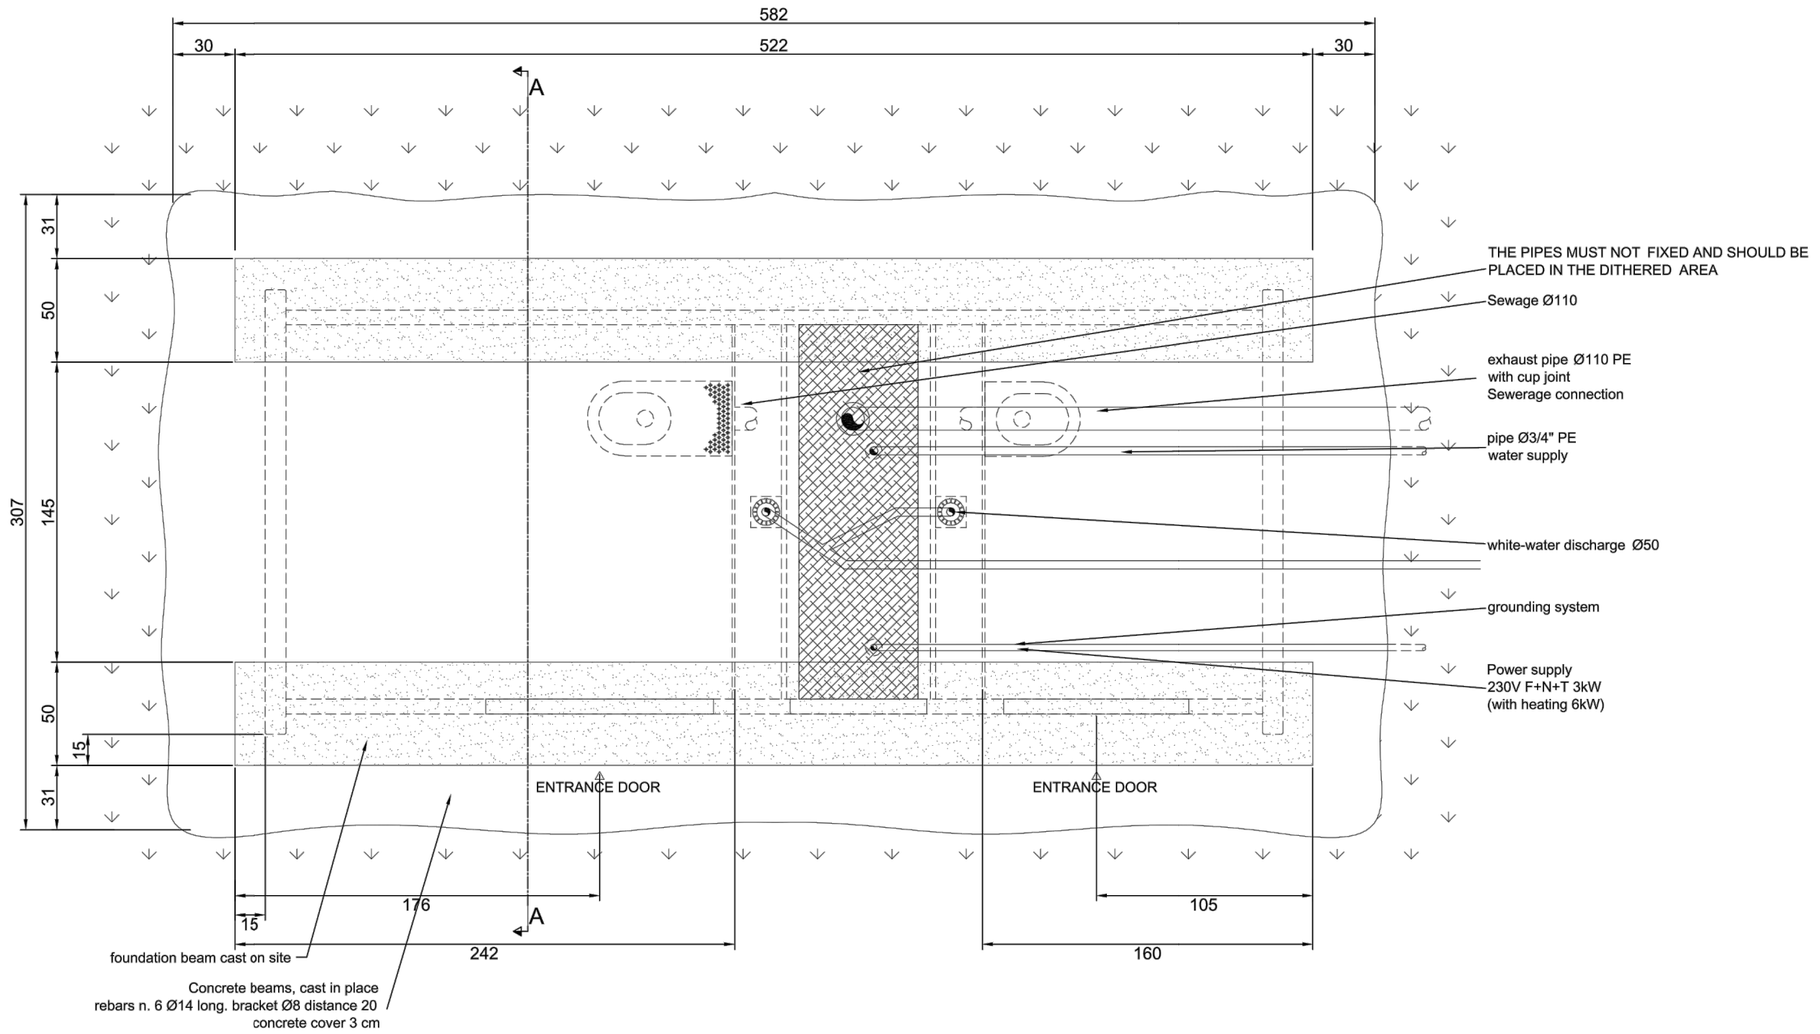

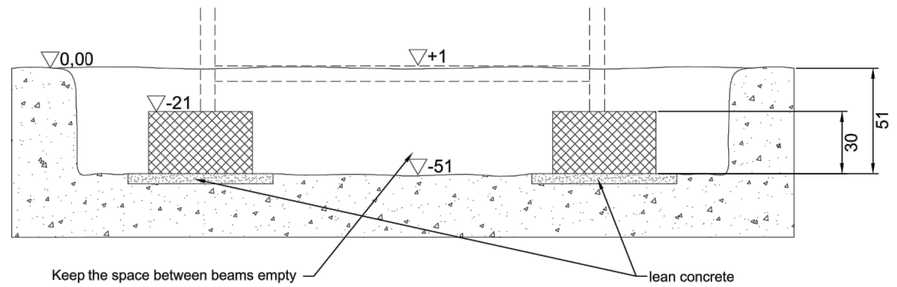

Sez. A-A

All piping must not be fixed, Should be placed in the hatched area.
After backfilling, the connections should be performed after the installation of the unit.

POZNÁMKY

ROZMĚRY ZÁKLADOVÝCH PASŮ: 500 x 300 mm
BETON: C20/25
VÝZTUŽ: 80-100 kg/m^3

HLOUBKA A ZPŮSOB ZALOŽENÍ BUDOU UPŘESNĚNY V PRŮBĚHU PROVÁDĚNÍ STAVBY, JELIKOŽ V DOBĚ ZPRACOVÁNÍ PROJEKTOVÉ DOKUMENTACE NEBYLY ZNÁMY ZÁKLADOVÉ POMĚRY A NEBYL PROVEDEN HYDROGEOLOGICKÝ PRŮZKUM

Rev. 0	*Data 24/09/2020*	*Nota:*

P.T.MATIC S.r.l.
Via G. Matteotti 146/148
20010 Bareggio (MI)
www.ptmatic.it

CODIFICA DISEGNO:
95214.R0-Fondazione-Tcab-HN-CZECH-2020.dwg

OGGETTO:
FONDAZIONE T CAB HN CECOSLOVACCHIA / UNGHERIA

Materiale: Gettata in c.a. RCK 20/30 con doppia maglia elettrosaldata Ø6x20x20

Note: PLANIMETRIA E SEZIONE

Tavola 1
Scala 1:20
Dis. da E. Magro
Appr. da

Základy sociálního zázemí

KOMUNIKACE PRAVÝ BŘEH BĚLÁ
SO 701 Pochůzné plochy, WC a městský mobiliář

DATUM PUBLIKACE 02/2023
ČÍSLO VÝKRESU D.3.1

STUDIO A ARCHITEKTI