


PÔDORYS

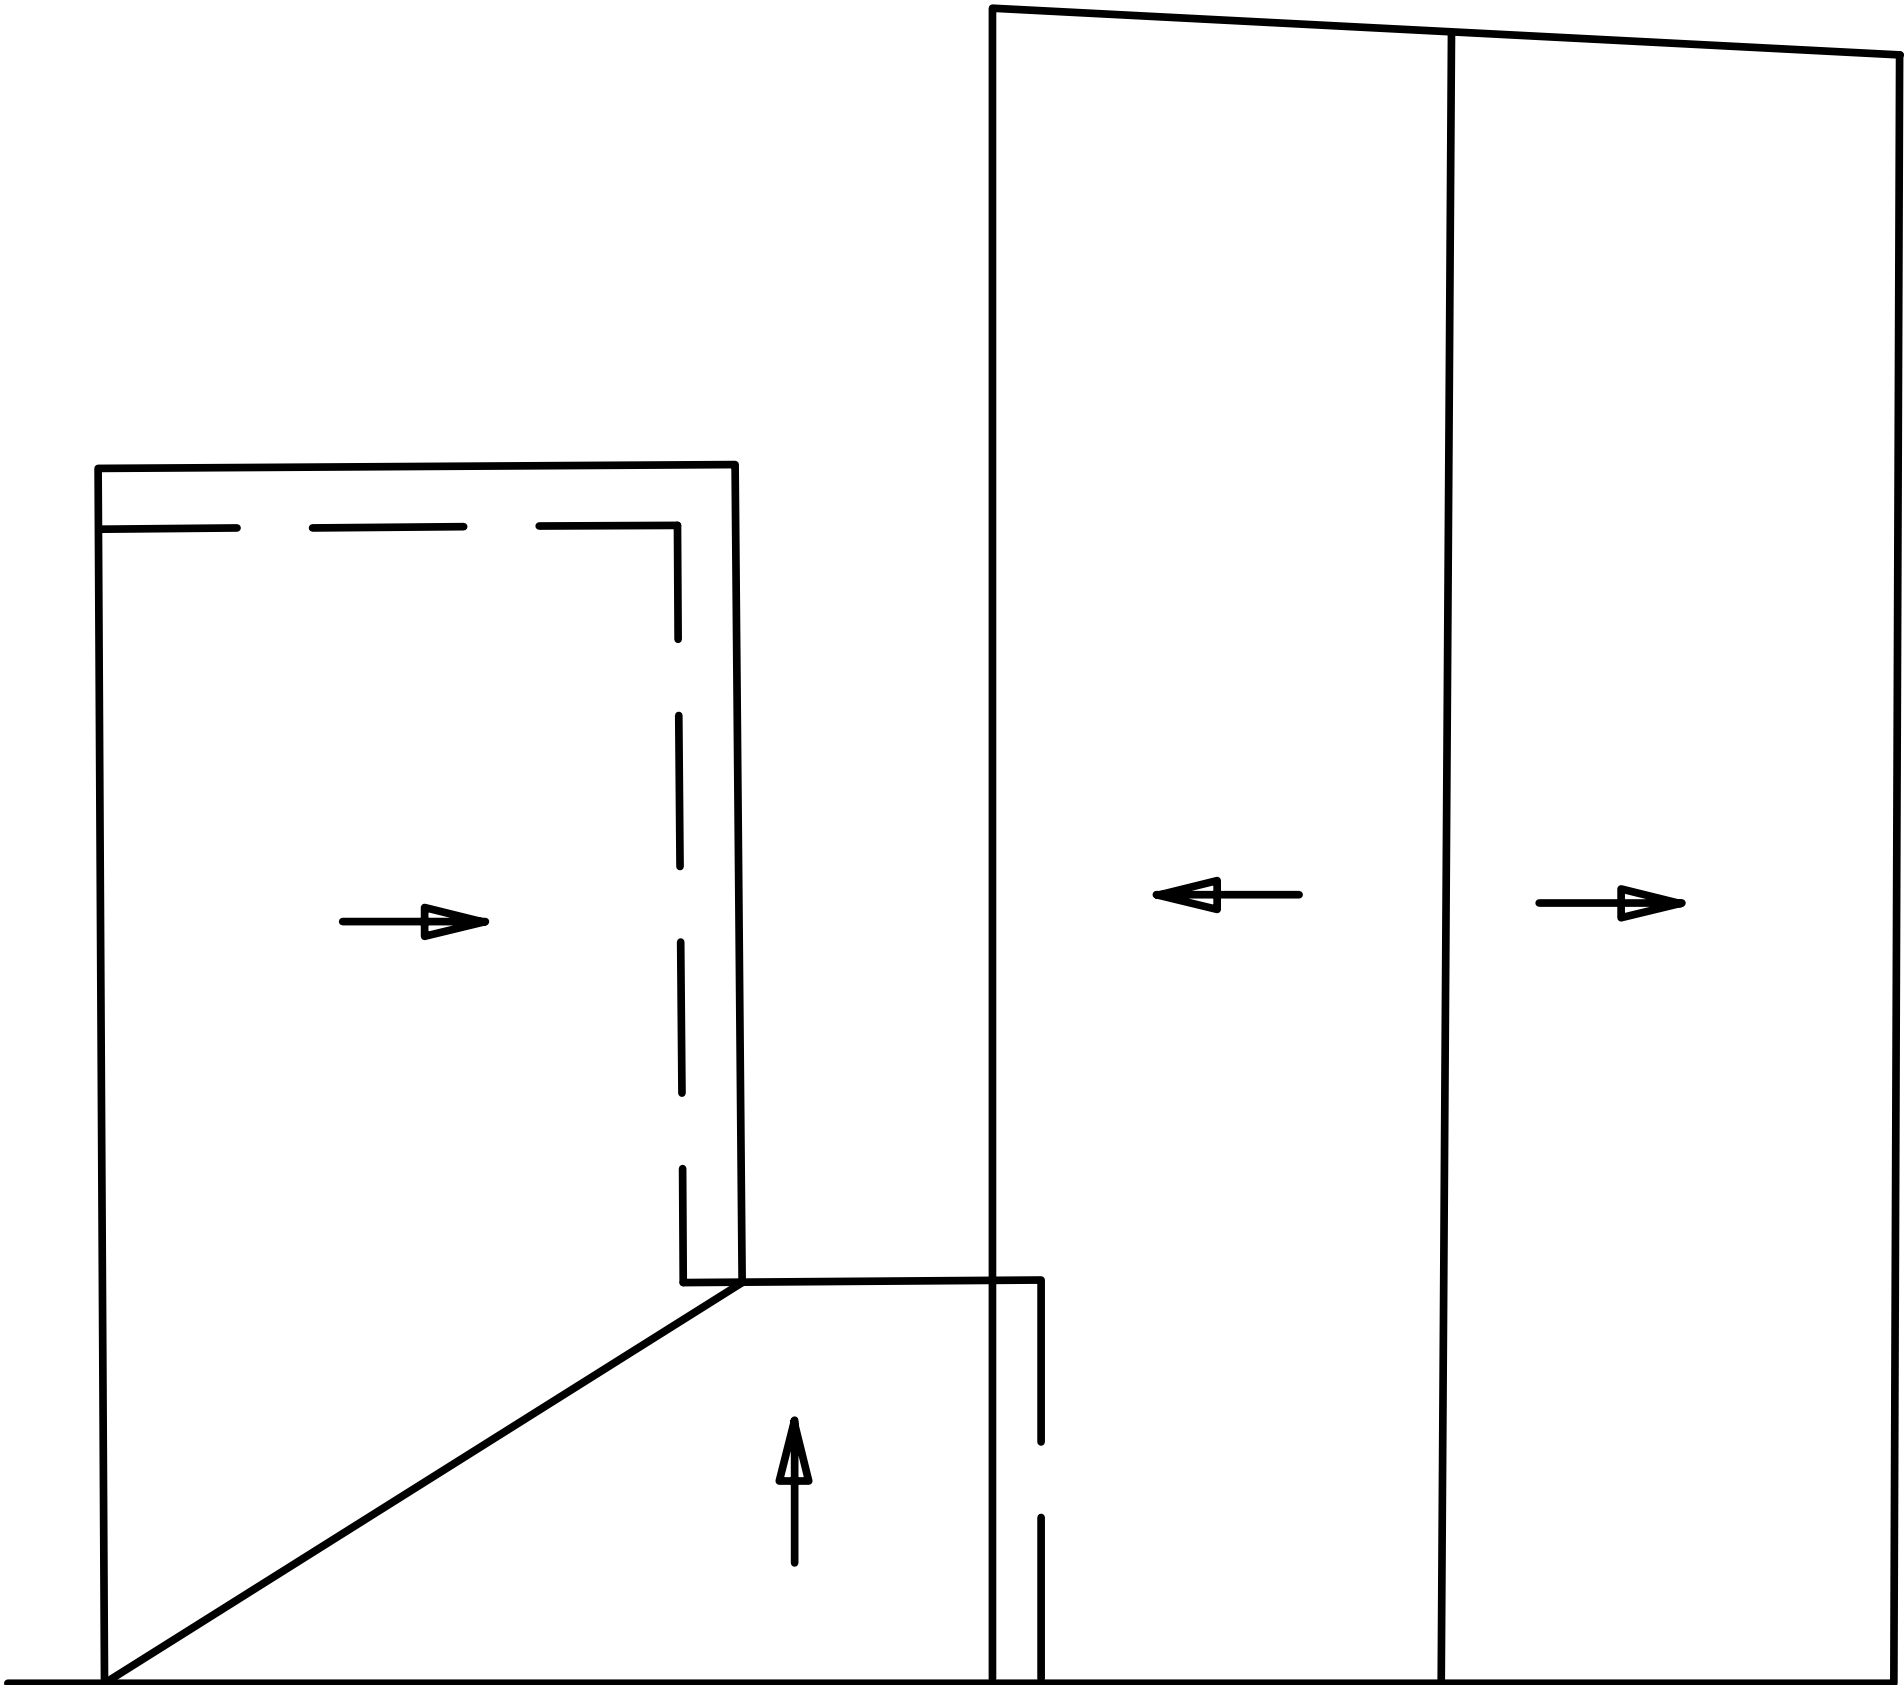

ODKvapOVÝ ŽLAB

ODKvapOVÝ ŽLAB

ODKvapOVÝ ŽLAB


PRIEČNY REZ
A

B
2000
B

PRIEČNY REZ
A



REZ B-B cez hrebene kolmo na fasádu

HREBEŇ

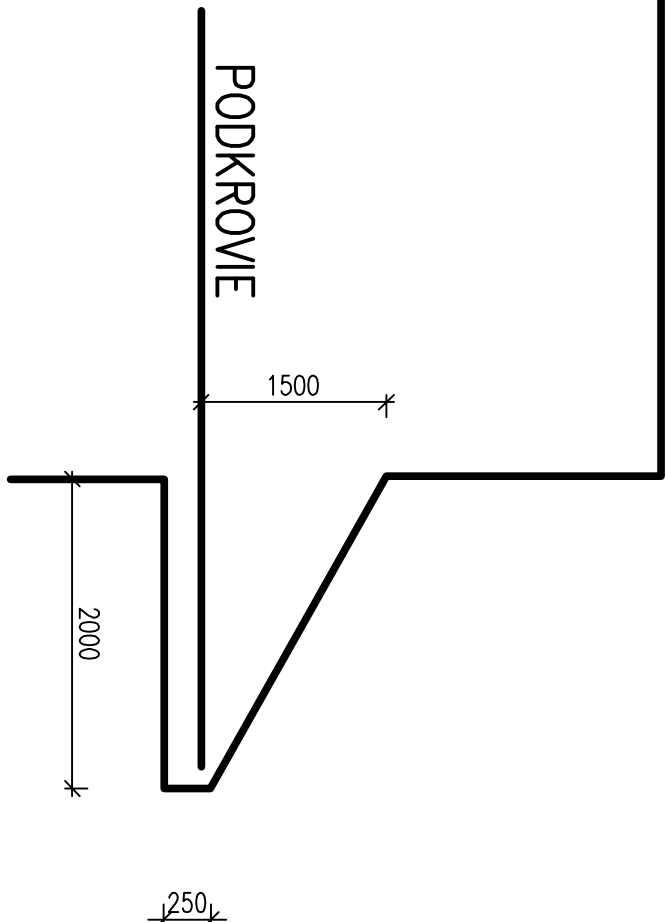

PODKROVIE

ORIENTAČNÁ SCHÉMA

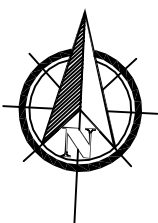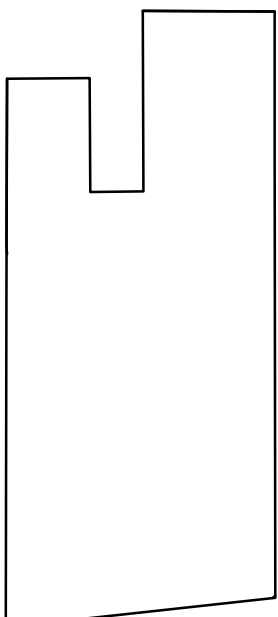

DOKUMENTÁCIA PRE OBNOVU NKP
ZAMERANIE

ING. ANTON KÁLOVEC, STATIK ŠROBÁROVA 2678/33, 058 01 POPRAD, TEL. 052/731755					
Pôčetnik:	Vedúci projektant:		Zodpovedný projektant:		Stupeň:
	Ing. Anton Kálovec		Ing. Anton Kálovec		
Investor:	Výpracoval:		Dátum:		11/2023
	Ing. Radoslav Chovanec		11/2023		
Akcia:	INCOME, s.r.o., Sobotské námestie 1754/58, Poprad 058 01		Počet form. listov:		4x44
	REKREAČNÉ ZARIADENIE p.č. 1158/2 SPIŠSKÁ SOBOTA		Mierka:		
1:50					
Profesia:					
Č. výk. :					
Výkres – číslo:					
STRECHA		S		5	