PROFIL B1

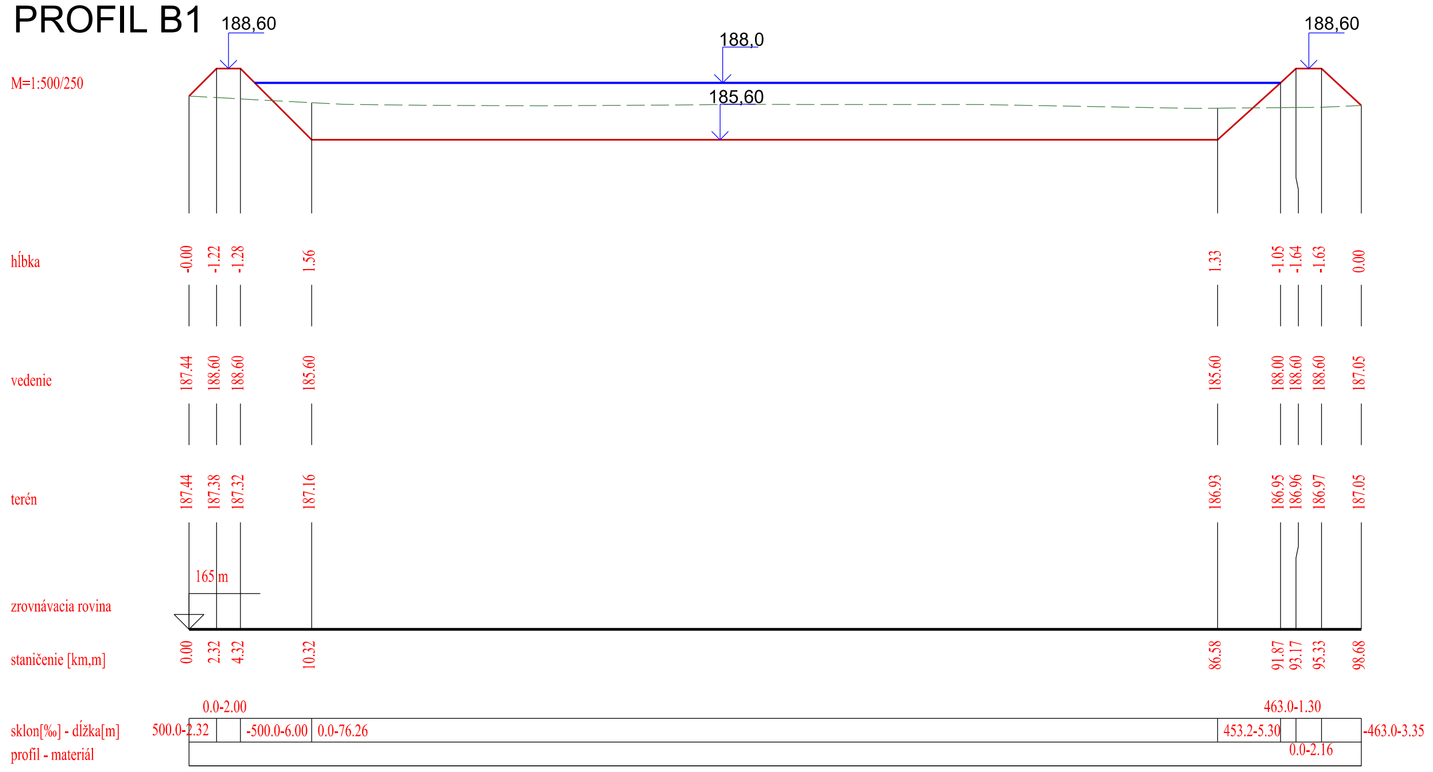

PROFIL B3

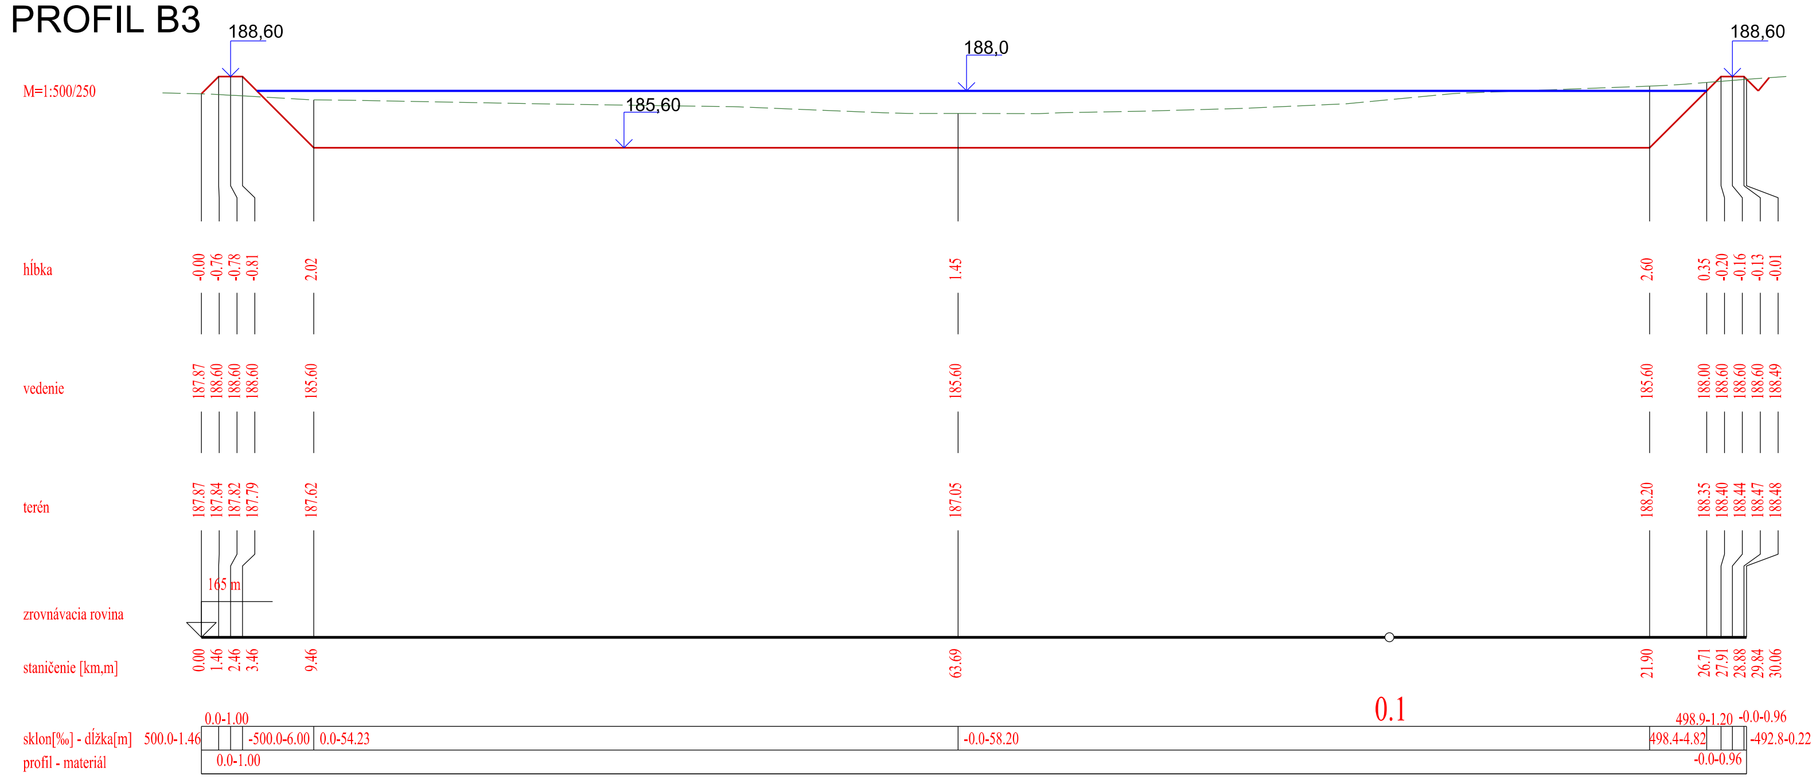

PROFIL B2

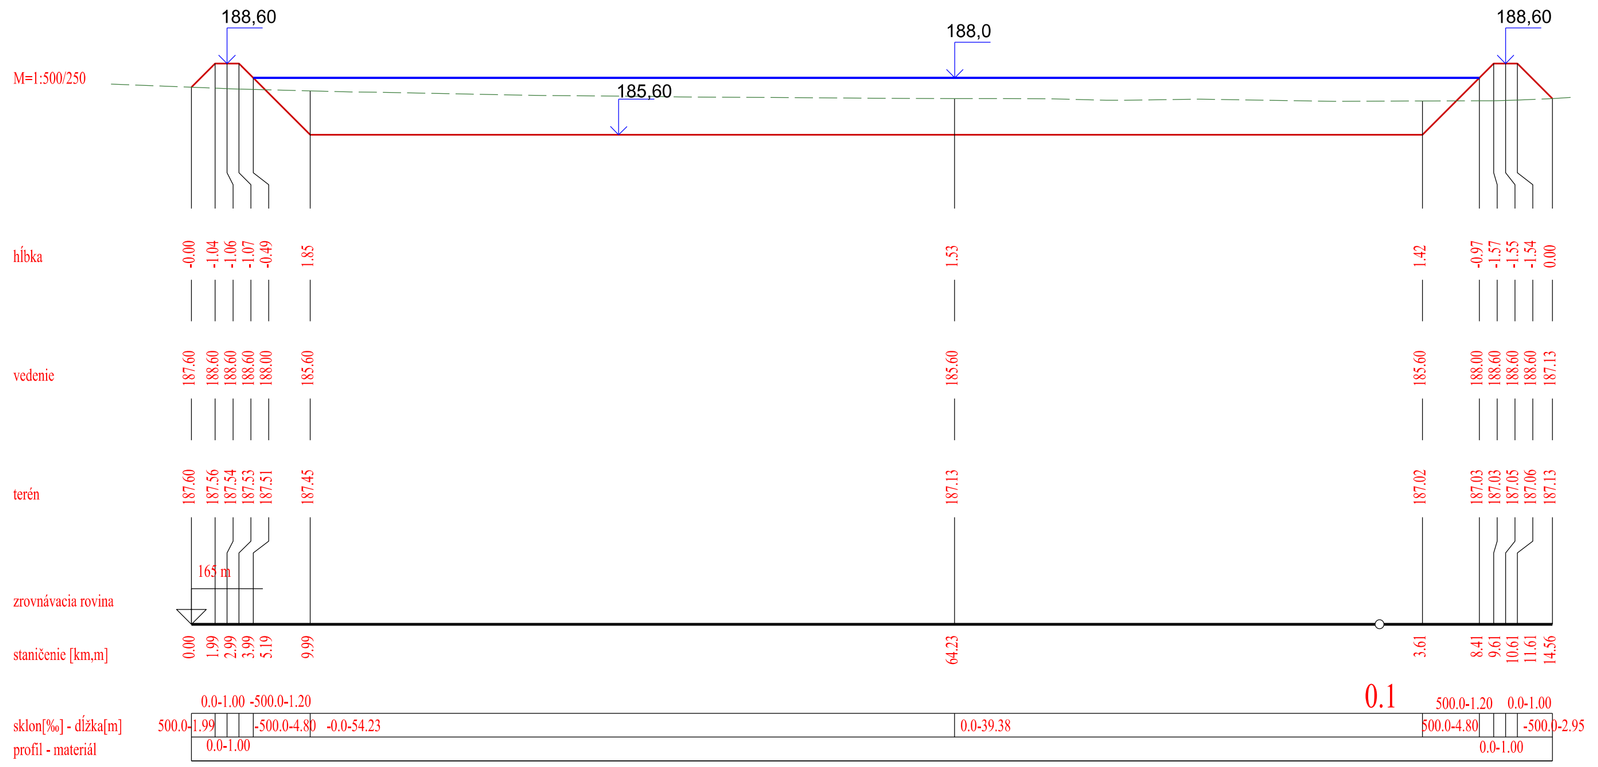

PROFIL B4

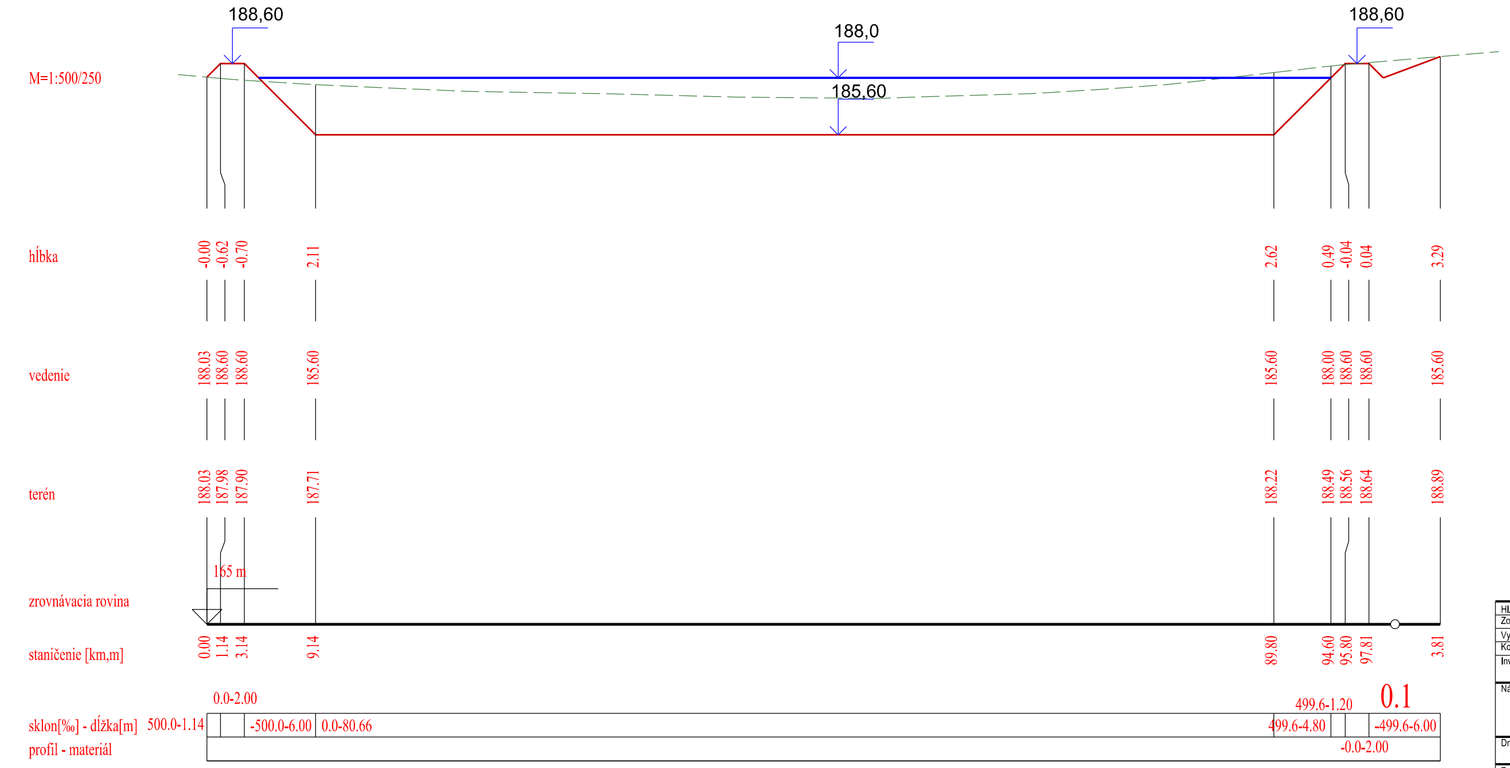

Hlavný projektant	ING. JOZEF BARTEK	AQUATING Ekologické stavby	
Zodp.projektant	ING. JOZEF BARTEK	ING. JOZEF BARTEK MALŽENICE 315 919 29	
Vypracoval	ING. JOZEF BARTEK		
Kontroloval			
Investor	CMO BIOPLANT sro, Ostratice 333, 956 34	Číslo registrácie 4388*A*Q-2-3	
Názov a miesto stavby	OCHRANA JABLONÍ - PROTIMRAZOVÉ OPATRENIE CMO BIOPLANT sro, Ostratice	Stupeň	DUR a DSP
		Dátum	06.2022
		Formát	594X1224
		Č. Zákazky	06/2022
Druh projektu	INTERVENČNÁ PROTIMRAZOVÁ NÁDRŽ	Mierka	1:500/250
Druh výkresu	IPN REZY B		
Ucelená časť	Stavebný objekt SO 02.	Číslo výkresu	Č.05