



PŮDORYS  
1 : 100

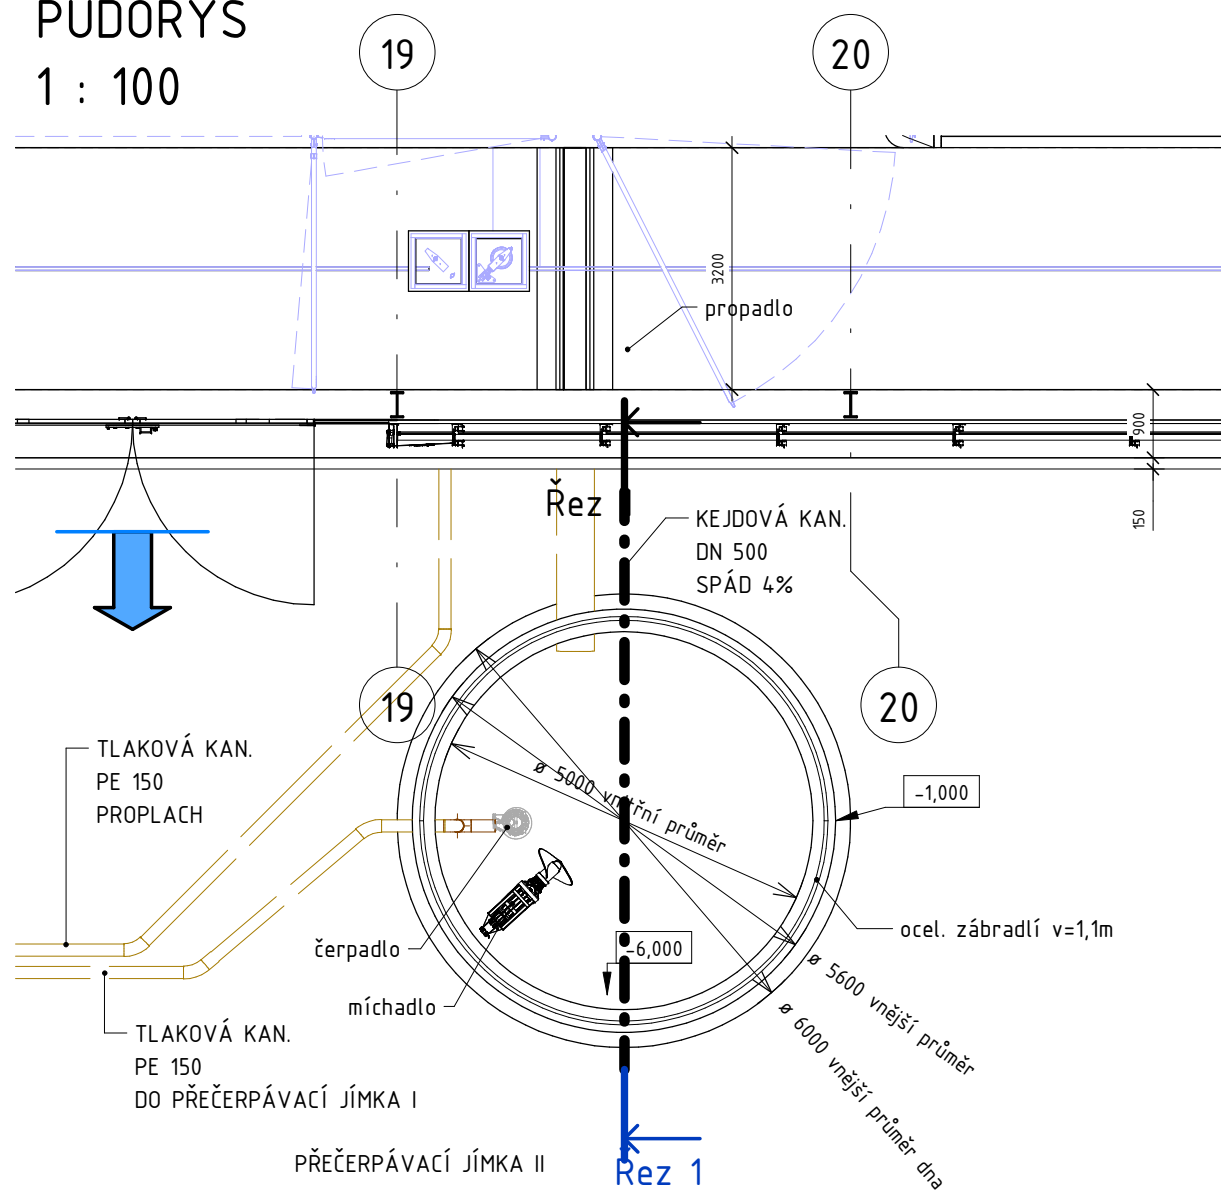


Řez 1  
1 : 100

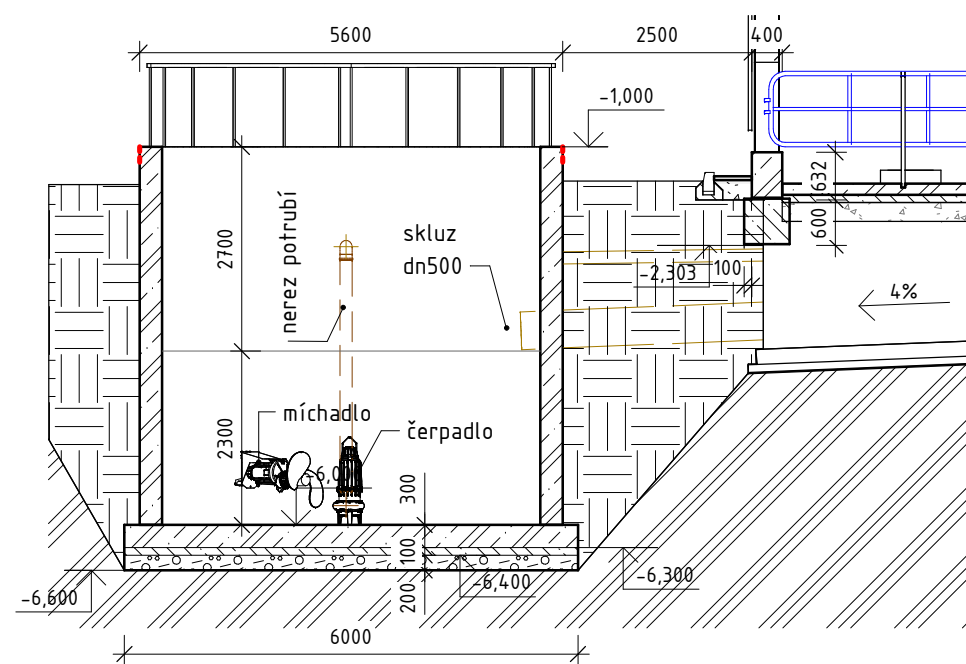

KAPACITA JÍMKY:  
průměr: 5,0m  
užitný objem: 45m<sup>3</sup>  
celkový objem 98m<sup>3</sup>

VIZUALIZACE PŘEČERPÁVACÍ  
JÍMKY II

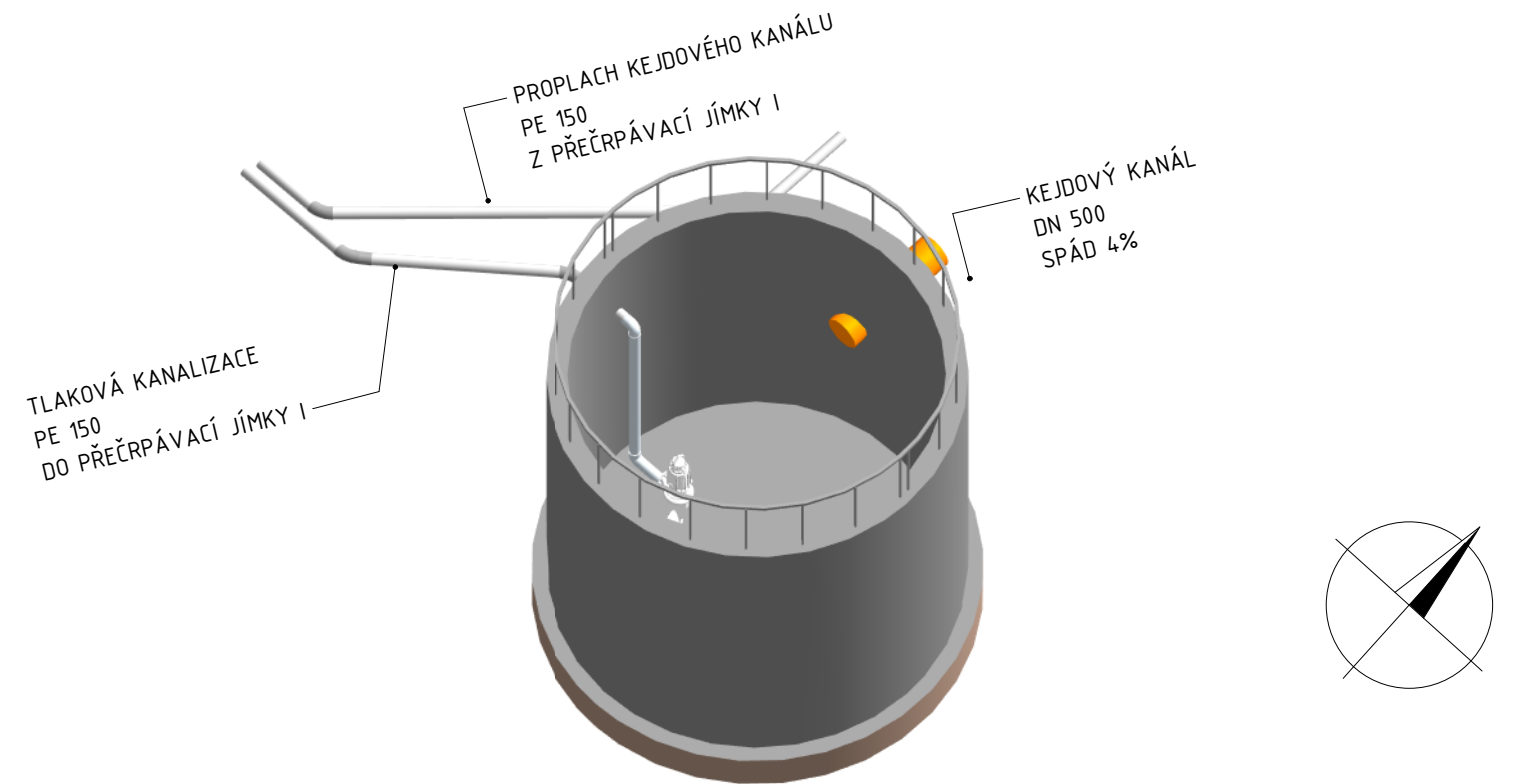

±0,000 = 198,500 m n. m.

index	popis	datum	vypracoval	podpis
-------	-------	-------	------------	--------

			číslo výtisku		
hlavní projektant	zodpov. projektant	vypracoval	schválil		
Ing. M. Vařecha	Ing. Marčan	Ing. M. Vařecha	Ing. M. Vařecha		
kraj	Trnavský	okres Trnava			
obec	Dolná Krupá				
stavebník	Poľnohospodárske družstvo Krupá				
stavba	MODERNIZÁCIA FARMY DOJNIC DOLNÁ KRUPÁ			stupeň	DUR
				datum	11/2021
				formát	2xA4
S0, PS	S0-02 KEJDOVÉ HOSPODÁŘSTVÍ			zakázkové číslo	
				měřítko	1 : 100
obsah	D.1.1 ARCHITEKTONICKO-STAVEBNÍ ŘEŠENÍ PŘEČERPÁVACÍ JÍMKA II-PŮDORYS, ŘEZ			číslo výkresu	D.b)-02.03
Tato dokumentace je duševním vlastnictvím FARMTEC a.s. a bez jejího souhlasu nesmí být kopírována nebo zpřístupněna třetí osobě!					