

VÝKAZ - BÚRACIE A DEMONTÁŽNE PRÁCE - 1.NP (chodník - Slovanská ul.) :

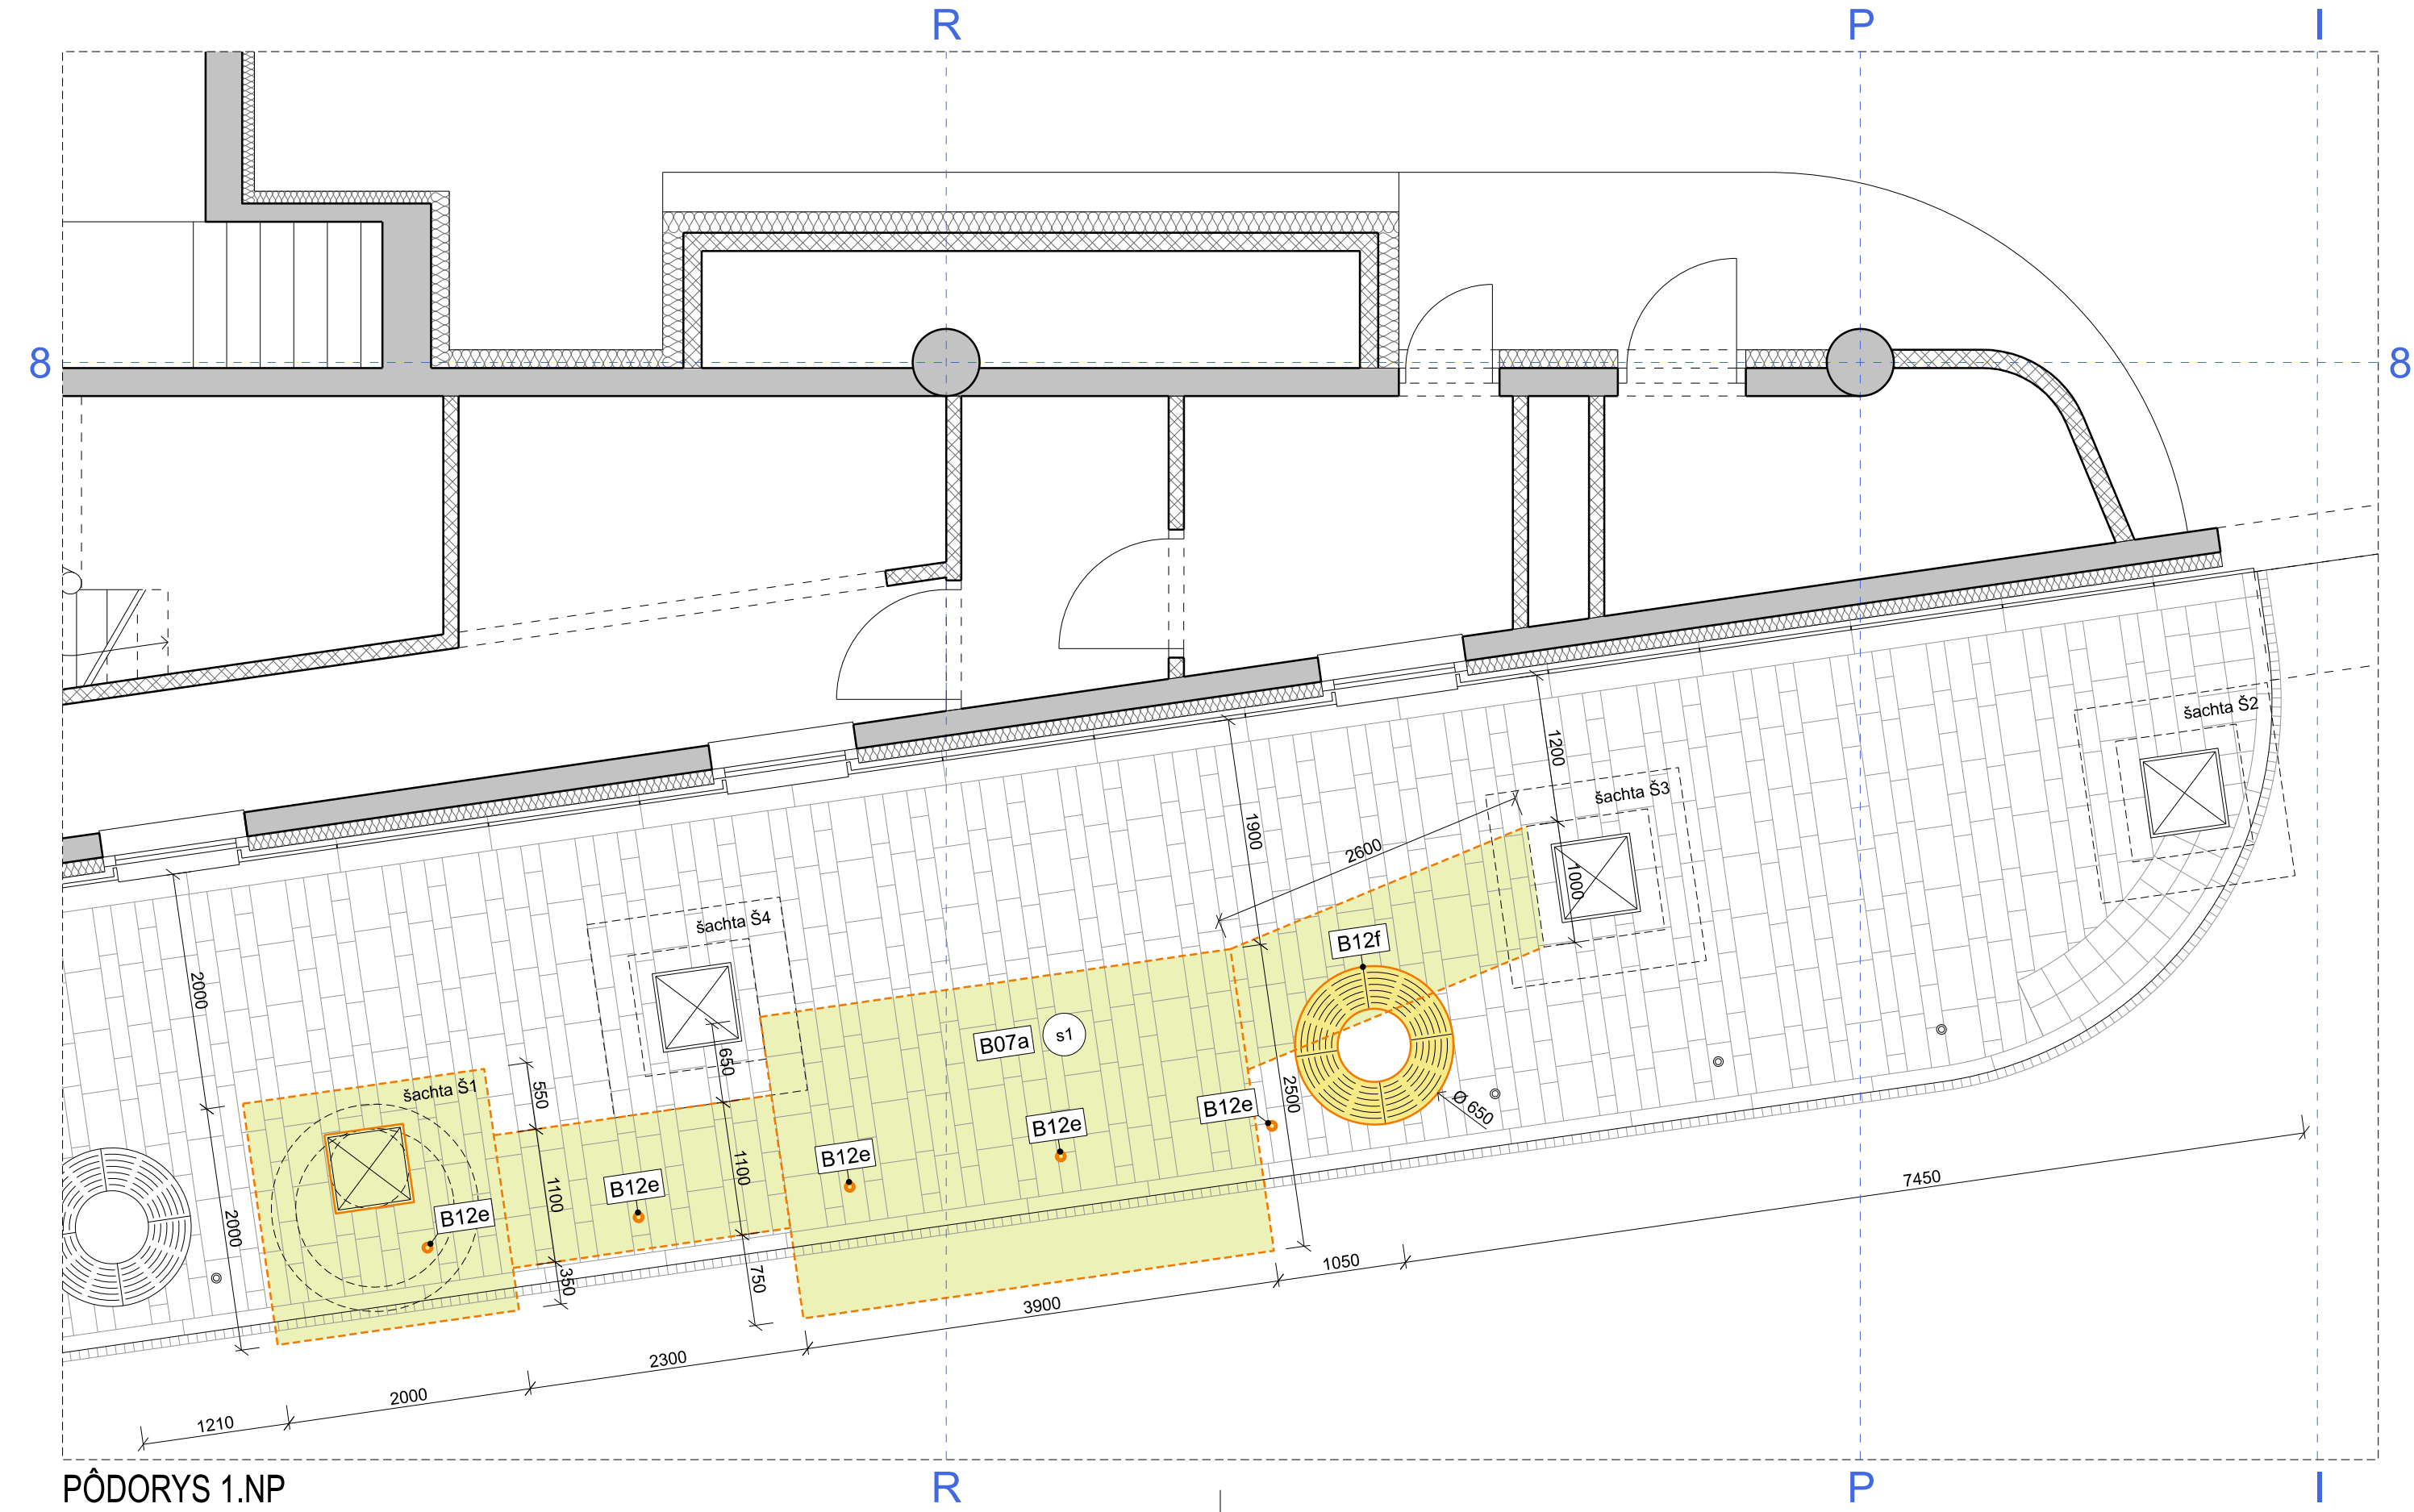
- B07a** - DEMONTÁŽ A ODSTRÁNENIE PODLAHY : SKLADBA č. = S1 (DLAŽBA, KAMENNÉ LÔŽKO, MAZANINA, ŠTRKODRVA, GEOTEXTÍLIA), VRÁTANE OBRUBNÍKU, PRÍDLAŽBY A ČASTI ASFALTOVEJ CESTY, HRÚBKA = 360 mm, PLOCHA = cca 19,0 m².
- B12e** - DEMONTÁŽ ZÁMOČNÍKEHO VÝROBKU : ZAHRADZOVACÍ OCEĽOVÝ STĹPIK. ROZMER = Ø 100 mm, VÝŠKA = 1,0 m, POČET = 5 ks.
- B12f** - DEMONTÁŽ ZÁMOČNÍKEHO VÝROBKU : STROMOVÁ OCEĽOVÁ MREŽA, ROZMER = Ø 650 mm, POČET = 1 ks.

SKLADBA SPEVNENEJ PLOCHY- s1 :

- BETÓNOVÁ DLAŽBA 80 mm
- KAMENNÁ DRVINA 40 mm
- PODKLADOVÝ BETÓN 120 mm
- ŠTRKODRVINA 120 mm
- SEPARAČNÁ OCHRANNÁ GEOTEXTÍLIA 1 x

LEGENDA KONŠTRUKCIÍ A MATERIÁLOV :

- JESTVUJÚCA ŽELEZOBETÓNOVÁ KONŠTRUKCIA, BETÓN B30 (B45)
- TEPELNÁ IZOLÁCIA STYRODUR 3035
- JESTVUJÚCA MUROVANÁ KONŠTRUKCIA
- TEPELNÁ IZOLÁCIA NOBASIL TF
- BÚRACIE PRÁCE
- DEMONTÁŽNE PRÁCE



NÁRODNÁ BANKA SLOVENSKA
ÚSTREDIE BRATISLAVA

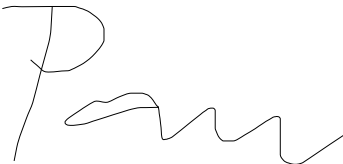
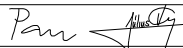
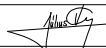
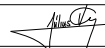
UPOZORNENIE :

- NEODDELITELNOU SÚČASŤOU VÝKRESOVEJ ČASTI SÚ AJ TECHNICKÉ SPRÁVY!
- POČAS REALIZÁCIE STAVBY JE POTREBNÉ DODRŽIAVAŤ PLATNÉ VYHLÁŠKY A NORMY!
- NUTNÉ NAHLIADNUŤ DO VŠETKÝCH ČASTÍ PROJEKTOVEJ DOKUMENTÁCIE, VRÁTANE PROFESII!
- PROJEKT OBNOVY / REKONŠTRUKCIE NEMÔŽE POSTIHNUŤ VŠETKY SKUTOČNOSTI, KTORÉ SA MÔŽU OBJAVIŤ PRI ODKRÝVANÍ JESTVUJÚCICH STAVEBNÝCH KONŠTRUKCIÍ STAVBY A MÔŽU MAŤ PRIAMY DOPAD NA NAVRHOVANÉ PROJEKTOVANÉ RIEŠENIE!
- ZHOTOVITEĽ JE PRED ZAHÁJENÍM STAVEBNÝCH PRÁC POVINNÝ PREŠTUDOVAŤ SI KOMPLETNÚ PROJEKTOVÚ DOKUMENTÁCIU A OVERIŤ SI SKUTKOVÝ STAV GEOMETRIE, ROZMEROV A DIMENZIÍ JESTVUJÚCICH STAVEBNÝCH KONŠTRUKCIÍ A V KAŽDEJ ETAPE REALIZÁCIE JE POVINNÝ KONZULTOVAŤ PRÍPADNÉ NEJASNOSTI A ROZDIELY SKUTKOVÉHO STAVU OPROTI PROJEKTOVEJ DOKUMENTÁCII S PROJEKTANTOM!
- ZHOTOVITEĽ JE POVINNÝ NA ZÁKLADE ZISTENÍ ZO ZAMERANIA SKUTKOVÉHO STAVU VYPRACOVAŤ DIELENSKÚ DOKUMENTÁCIU PRE PROJEKTOVANÉ POLOŽKY A ICH SPÔSOBU OSADENIA, NÁSLEDNE TÚTO DOKUMENTÁCIU PREDLOŽIŤ PROJEKTANTOVI NA ODSÚHLASENIE!
- Z KAŽDÉHO DRUHU POLOŽKY BUDE ZHOTOVENÁ VZORKA CHARAKTERISTICKEJ ČASTI V RELEVANTNEJ VEĽKOSTI S FINÁLNOU POVRCHOVOU ÚPRAVOU PRE OVERENIE VZHĽADU, SPOJOV A POD, VZROKA MUSÍ BYŤ PRED ZADANÍM DO VÝROBY ODSÚHLASENÁ PROJEKTANTOM.

NÁRODNÁ BANKA SLOVENSKA JE VÝZNAMNOU ŠTÁTNOU INŠTITÚCIOU. JEJ CENTRÁLA BOLA VYBUDOVANÁ S NÁROKOM NA NAJVVÝŠŠÍ REMESELNÝ A MATERIÁLOVÝ ŠTANDARD. TENTO ISTÝ NÁROK JE POLOŽENÝ NA VŠETKY STAVEBNÉ PRÁCE. PREDPOKLADÁ SA VYSOKÁ KVALITA SPRACOVANIA, PRESNOŠť VYHOTOVENIA A SPOLAHLIVÉ FUNGOVANIE.

0,000 = 146,50 m.n.m.

SÚRADNICOÝ SYSTÉM : JTSK, VÝŠKOVÝ SYSTÉM : Bpv

INVESTOR : NÁRODNÁ BANKA SLOVENSKA Imricha Karvaša 1, 813 05 Bratislava			ARCHITEKT I A. B. K. P. Š. spol. s r.o., BRATISLAVA 831 02 NOBÉLOVA 34		
AUTORI : Ing.arch. M. KUSÝ, Ing.arch. P. PAŇÁK ARCHITEKTI A B.K.P.Š. spol. s r.o.			TEL: 02 / 43 41 26 98 MAIL: architekti@bkps.sk		
HL. PROJEKTANT	ZOD.PROJEKTANT	VYPRACOVAL			
PAŇÁK, VASS	VASS	VASS			
					
STUPEŇ : REALIZAČNÝ PROJEKT					
NÁZOV STAVBY : REKONŠTRUKCIA JEDÁLNE A KUCHYNE					
MIESTO STAVBY : NBS, Imricha Karvaša 1, 813 05 Bratislava - Staré Mesto					
ČASŤ :	E 1.1	BÚRACIE PRÁCE	DÁTUM	11/2024	Č. VÝKRESU E 1.1 01
OBJEKT :	SO 16	BUDOVA NBS	STUPEŇ	RP	
VÝKRES :	PÔDORYS 1.NP - CHODNÍK (PÔVODNÝ STAV)		FORMÁT	03 A4	
			ZÁKAZKA Č.	353-24-03	