




PRIEČNY REZ A-A'

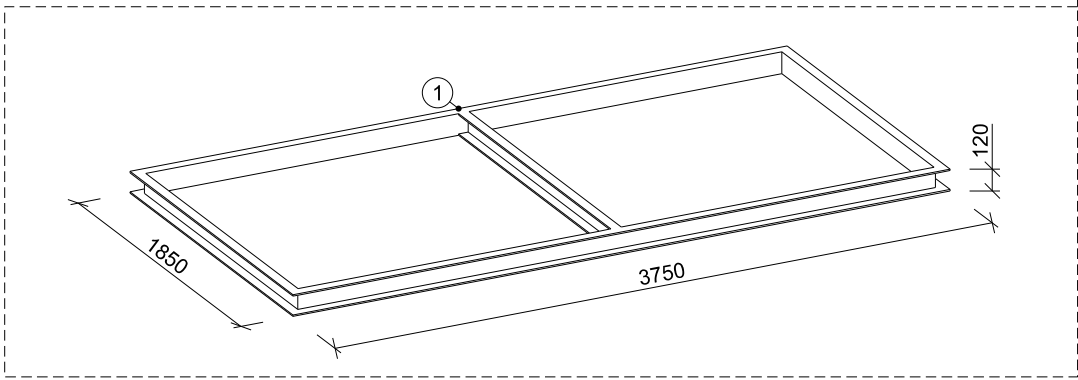


AXONOMETRIA - PODNOŽ POD VZT, POL.Č. 03/Z

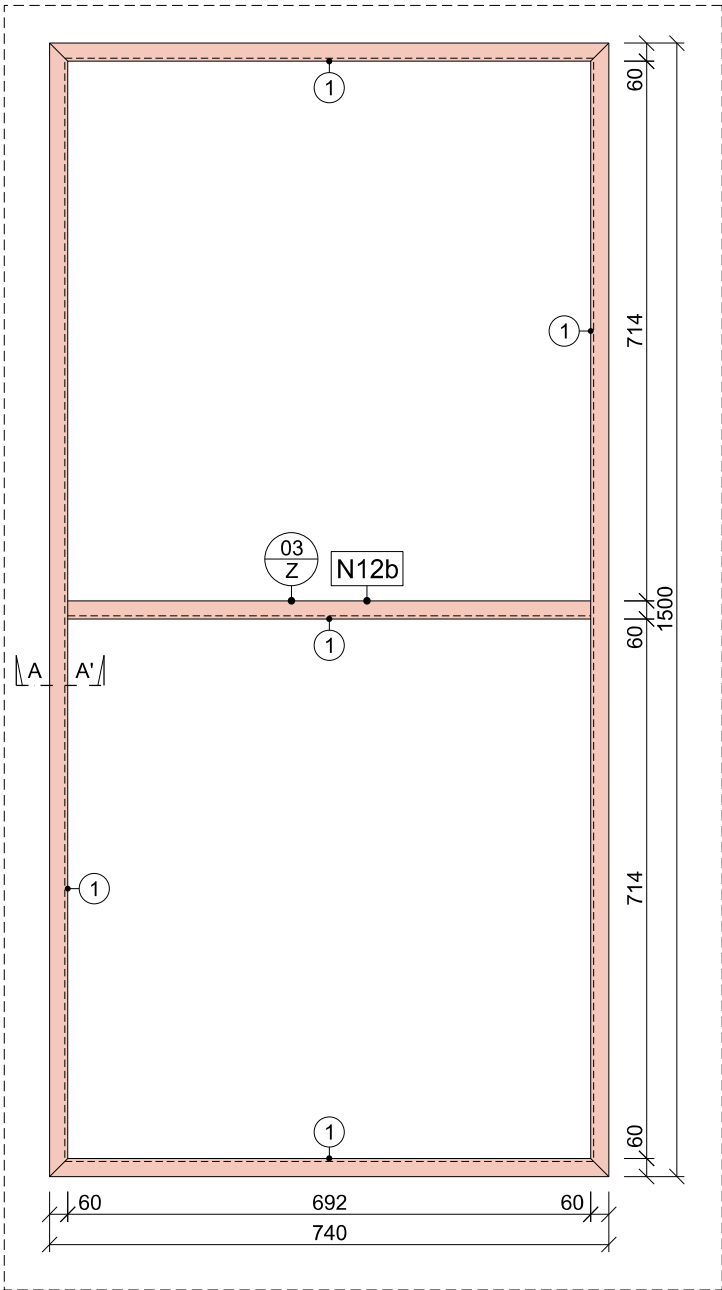

PÔDORYS - PODNOŽ POD VZT, POL.Č. 03/Z

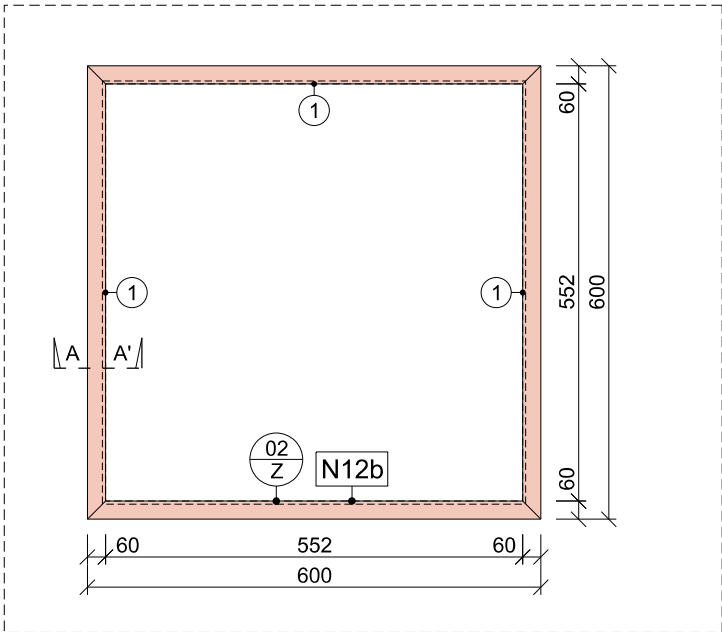

PÔDORYS - PODNOŽ POD VZT, POL.Č. 02/Z

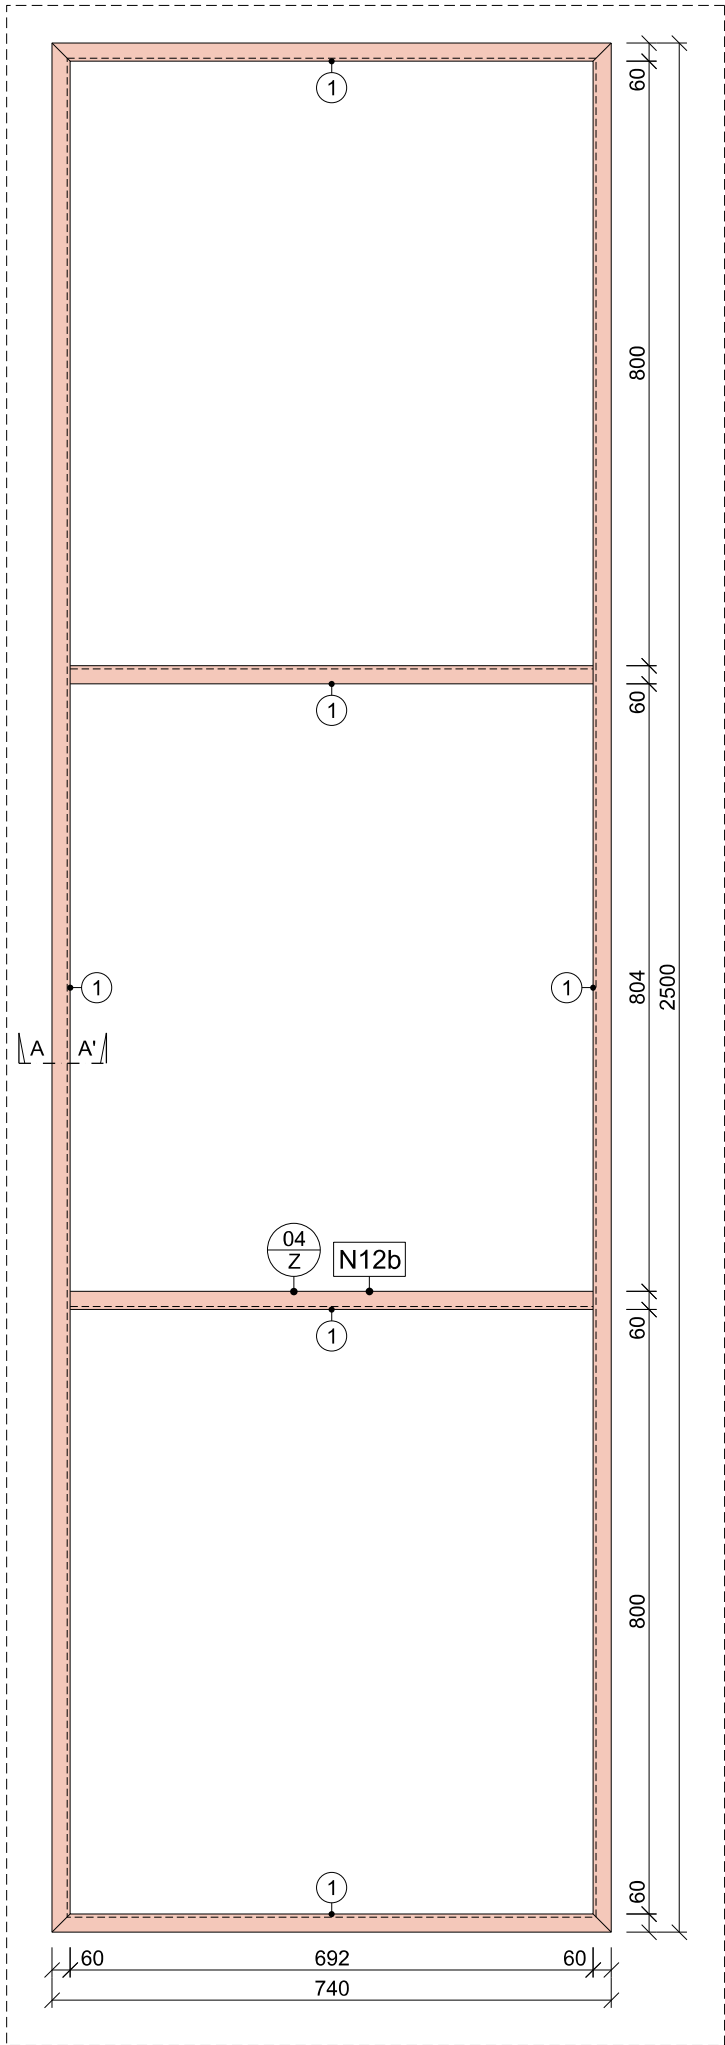

PÔDORYS - PODNOŽ POD VZT, POL.Č. 04/Z

## VÝKAZ - NAVRHOVANÝ STAV - 5.NP, dcB2, dcC2 (strecha) :

**N12b** - REALIZÁCIA NOVÉHO ZÁMOČNÍCKEHO VÝROBKU : POL. č. = 02/Z, 03/Z, 04/Z (OCEĽOVÁ PODNOŽ POD VZT), POČET = 3 ks,  
PROFIL = UPE 120, ROZMER = 1,5 x 1,5 m / 3,75 x 1,85 m / 6,25 x 1,85 m, HMOTNOSŤ = cca 515,0 kg.

OZN.	NÁZOV	POPIS	ROZMER (mm)	DĹŽKA (mm)	POČET (ks)	HMOTNOSŤ (kg)	POVRCH
1	RÁM	UPE 120	-	38600	-	467,0	POZINK
2	ANTIVIBRAČNÁ PODLOŽKA	-	60 x 10	38600	-	-	-

SPOLU  $\Sigma$  467,0 + 10% = 515,0 kg

## POZNÁMKY :

- VÝROBKY SÚ Z KONŠTRUKČNEJ OCELE TRIEDY 11 373.
- PRED VÝROBOU POLOŽKY BUDÚ VŠETKY POZÍCIE A MIERY DÔKLADNE SKONTROLOVANÉ A PREMERANÉ NA MIESTE.

## LEGENDA KONŠTRUKCIÍ A MATERIÁLOV :

	JESTVUJÚCA ŽELEZOBETÓNOVÁ KONŠTRUKCIA, BETÓN B30 (B45)		TEPELNÁ IZOLÁCIA STYRODUR 3035		NOVÉ KONŠTRUKCIE SPÄTNÁ MONTÁŽ
	JESTVUJÚCA MUROVANÁ KONŠTRUKCIA TEHLA POROTHERM NA MALTU HM 2,5		TEPELNÁ IZOLÁCIA NOBASIL TF		



## NÁRODNÁ BANKA SLOVENSKA ÚSTREDIE BRATISLAVA

## UPOZORNENIE :

- NEODDELITELNOU SÚČASŤOU VÝKRESOVEJ ČASTI SÚ AJ TECHNICKÉ SPRÁVY!
- POČAS REALIZÁCIE STAVBY JE POTREBNÉ DODRŽIAVAŤ PLATNÉ VYHLÁŠKY A NORMY!
- NUTNÉ NAHLIADNUŤ DO VŠETKÝCH ČASTÍ PROJEKTOVEJ DOKUMENTÁCIE, VRÁTANE PROFESIÍ!
- PROJEKT OBNOVY / REKONŠTRUKCIE NEMÔŽE POSTIHNUŤ VŠETKY SKUTOČNOSTI, KTORÉ SA MÔŽU OBJAVIŤ PRI ODKRÝVANÍ JESTVUJÚCICH STAVEBNÝCH KONŠTRUKCIÍ STAVBY A MÔŽU MAŤ PRIAMY DOPAD NA NAVRHOVANÉ PROJEKTOVANÉ RIEŠENIE!
- ZHOTOVITEĽ JE PRED ZAHÁJENÍM STAVEBNÝCH PRÁČ POVINNÝ PREŠTUDOVAŤ SI KOMPLETNÚ PROJEKTOVÚ DOKUMENTÁCIU A OVERIŤ SI SKUTOKOVÝ STAV GEOMETRIE, ROZMEROV A DIMENZIÍ JESTVUJÚCICH STAVEBNÝCH KONŠTRUKCIÍ A V KAŽDEJ ETAPE REALIZÁCIE JE POVINNÝ KONZULTOVAŤ PRÍPADNÉ NEJASNOSTI A ROZDIELY SKUTOKOVÉHO STAVU OPROTI PROJEKTOVEJ DOKUMENTÁCII S PROJEKTANTOM!
- ZHOTOVITEĽ JE POVINNÝ NA ZÁKLADE ZISTENÍ ZO ZAMERANIA SKUTOKOVÉHO STAVU VYPRACOVAŤ DIELENSKÚ DOKUMENTÁCIU PRE PROJEKTOVANÉ POLOŽKY A ICH SPÔSOBU OSADENIA, NÁSLEDNE TÚTO DOKUMENTÁCIU PREDLOŽIŤ PROJEKTANTOVI NA ODSÚHLASENIE!
- Z KAŽDÉHO DRUHU POLOŽKY BUDE ZHOTOVENÁ VZORKA CHARAKTERISTICKEJ ČASTI V RELEVANTNEJ VEĽKOSTI S FINÁLNOU POVRCHOVOU ÚPRAVOU PRE OVERENIE VZHĽADU, SPOJOV A POD, VZROKA MUSÍ BYŤ PRED ZADANÍM DO VÝROBY ODSÚHLASENÁ PROJEKTANTOM.

NÁRODNÁ BANKA SLOVENSKA JE VÝZNAMNOU ŠTÁTNOU INŠTITÚCIOU.  
JEJ CENTRÁLA BOLA VYBUDOVANÁ S NÁROKOM NA NAJVYŠŠÍ REMESELNÝ A MATERIÁLOVÝ ŠTANDARD. TENTO ISTÝ NÁROK JE POLOŽENÝ NA VŠETKY STAVEBNÉ PRÁCE. PREDPOKLADÁ SA VYSOKÁ KVALITA SPRACOVANIA, PRESNOSŤ VYHOTOVENIA A SPOĽAHLIVÉ FUNGOVANIE.

0,000 = 146,50 m.n.m.

SÚRADNICOÝ SYSTÉM : JTSK, VÝŠKOVÝ SYSTÉM : Bpv

INVESTOR : NÁRODNÁ BANKA SLOVENSKA Imricha Karvaša 1, 813 05 Bratislava			ARCHITEKT I A B . K . P . Š . <small>spol. s r.o., BRATISLAVA 831 02</small> NOBELOVA 3 4		
AUTORI : Ing.arch. M. KUSÝ, Ing.arch. P. PAŇÁK ARCHITEKTI A B.K.P.Š. spol. s.r.o.			TEL: 02 / 43 41 26 98 MAIL: architekti@bkps.sk		
HL. PROJEKTANT		ZOD.PROJEKTANT	VYPRACOVAL		
PAŇÁK, VASS		VASS	VASS		
STUPEŇ : REALIZAČNÝ PROJEKT					
NÁZOV STAVBY : REKONŠTRUKCIA JEDÁLNE A KUCHYNE					
MIESTO STAVBY : NBS, Imricha Karvaša 1, 813 05 Bratislava - Staré Mesto					
ČASŤ : E 1.2 ARCHITEKTONICKO-STAVEBNÉ RIEŠENIE			DÁTUM	11/2024	Č. VÝKRESU E 1.2 13
OBJEKT : SO 16 BUDOVA NBS			STUPEŇ	RP	
VÝKRES : PODNOŽ POD VZT - POL.Č. 02 - 04/Z (NOVÝ STAV)			FORMÁT	04 A4	
			ZÁKAZKA Č.	353-24-03	